0 10	PROJ. REFERENCE NO.	SHEET NO.
	B-3157	X-60

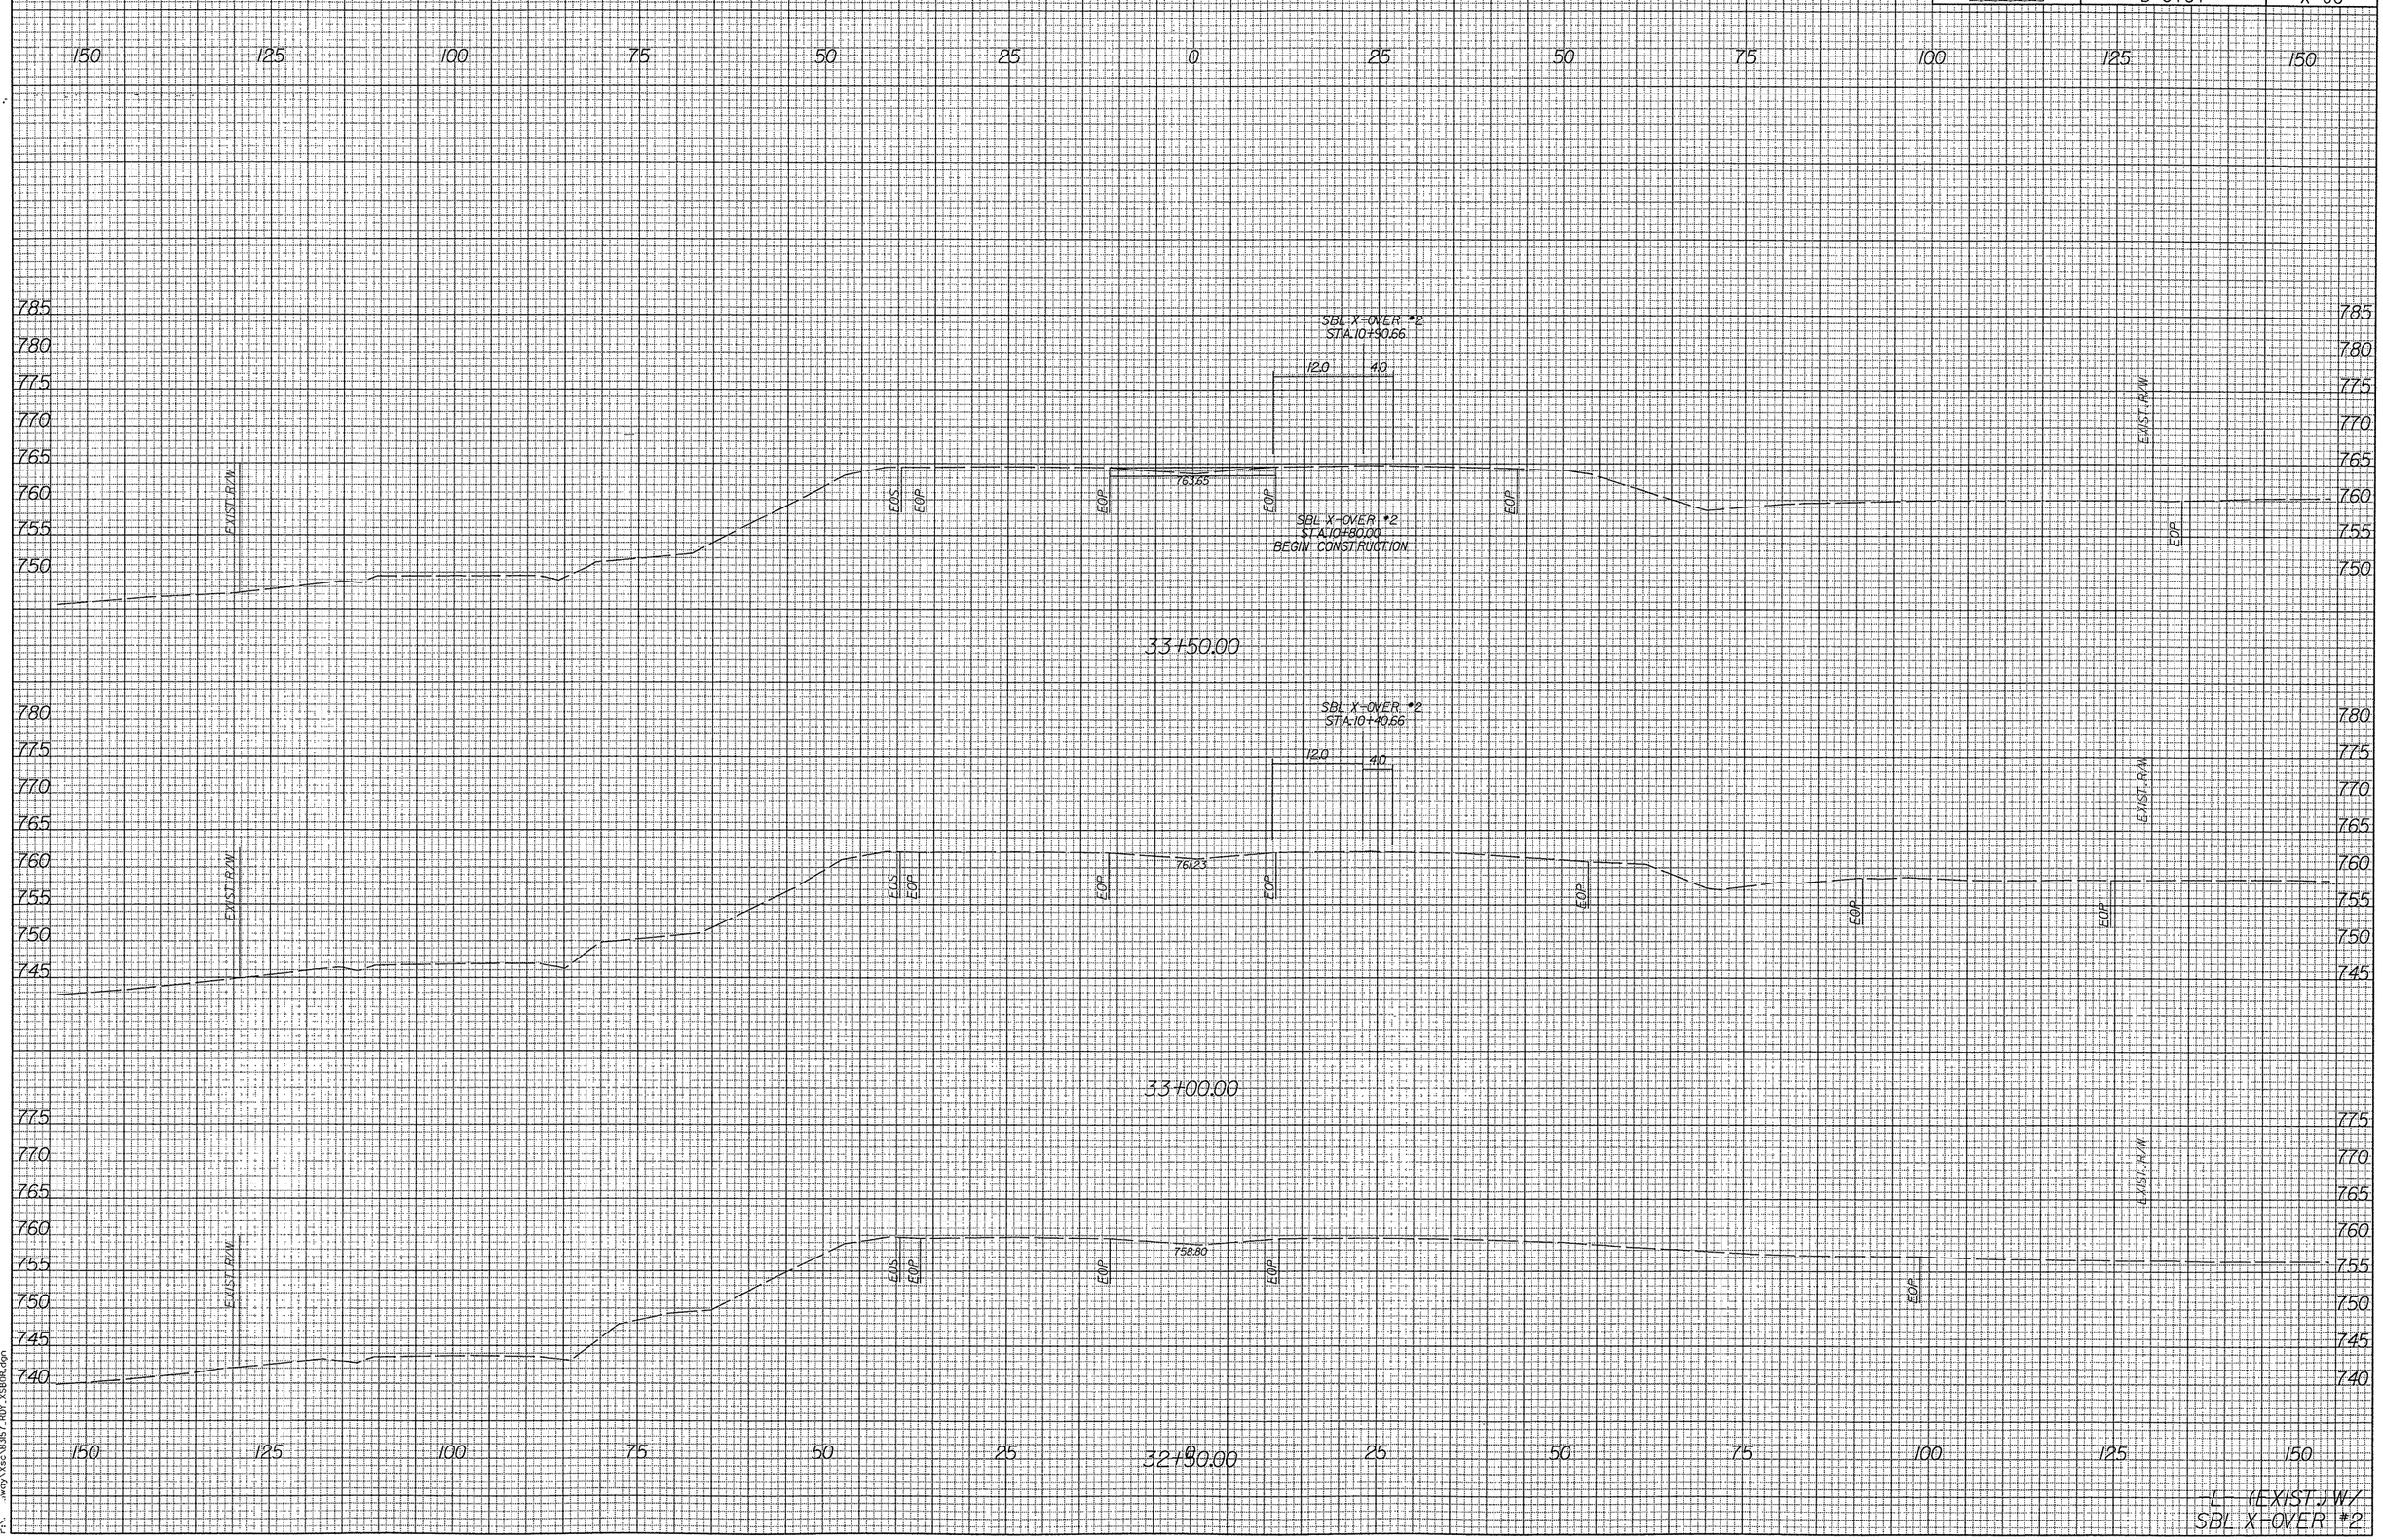

03,39,55 PM
...wdgx\Xsc\B3157_RDY_XS60R.dgn