PROJ. REFERENCE NO.	SHEET NO.
B-3157	X-57

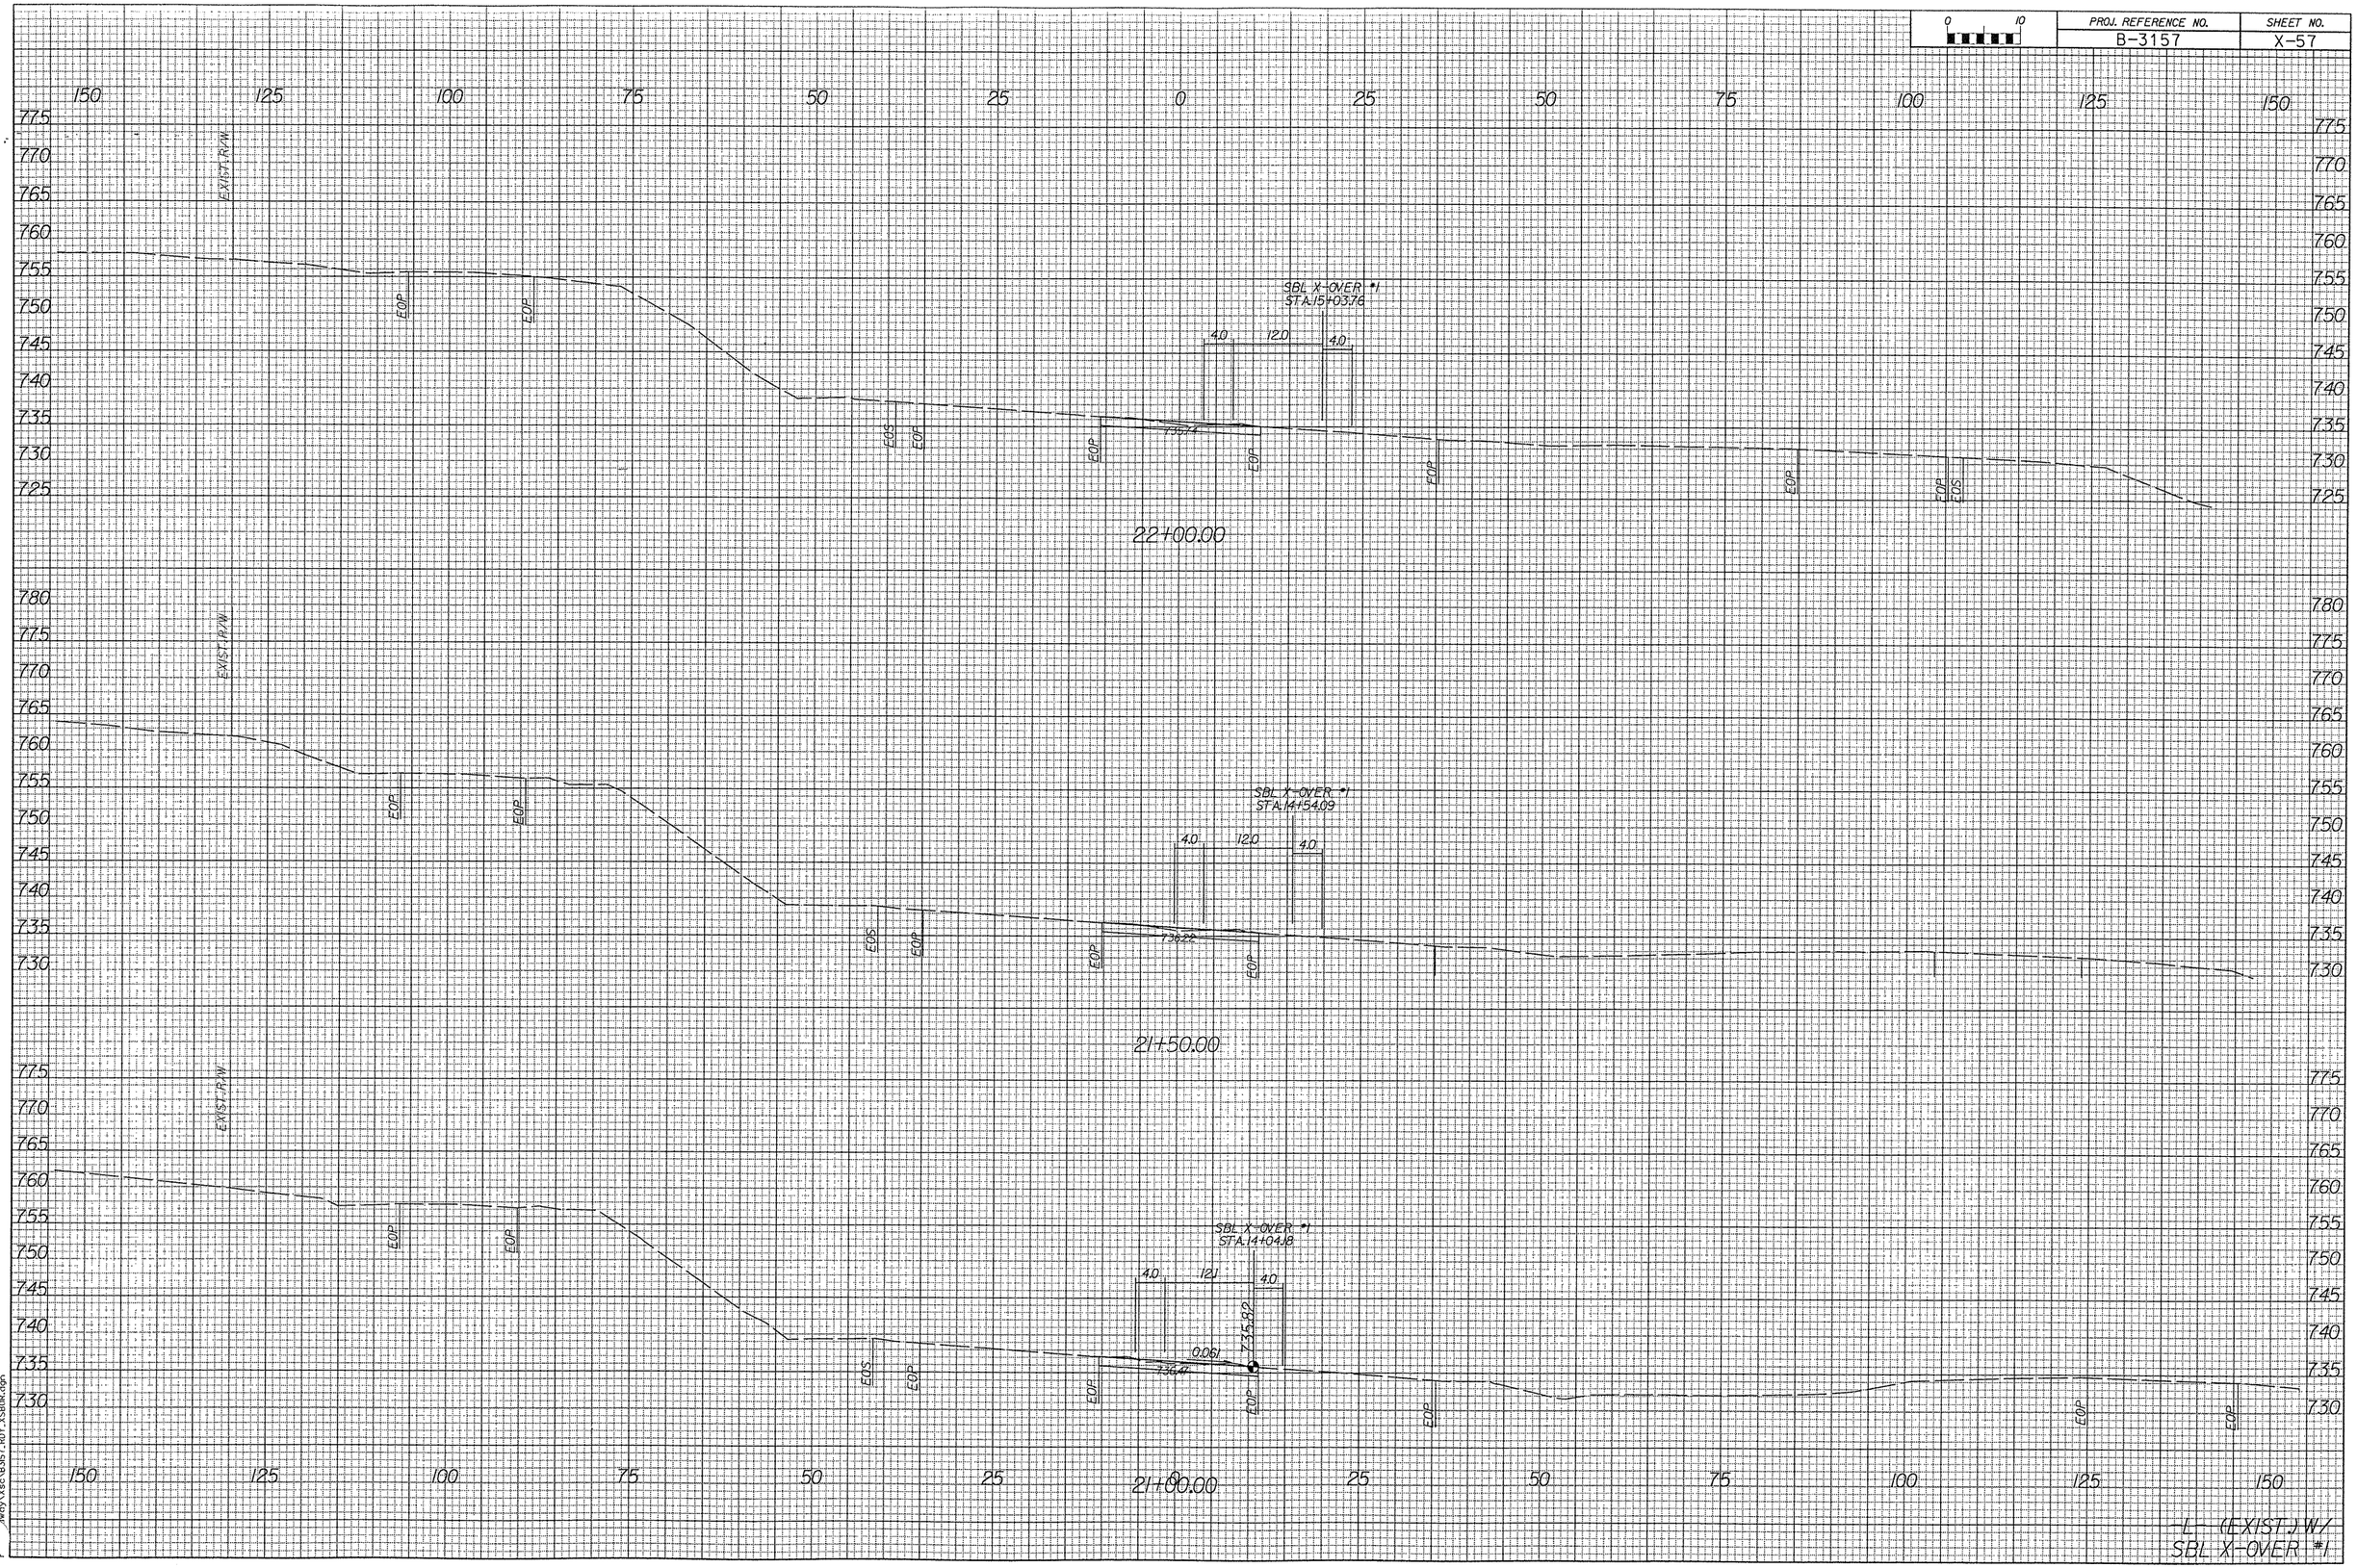

003
Jwoy\Xsc\B3157_R01_XSBOR.dgn
03:39:45 PM