PROJ. REFERENCE NO.	SHEET NO.
B-3157	X-56

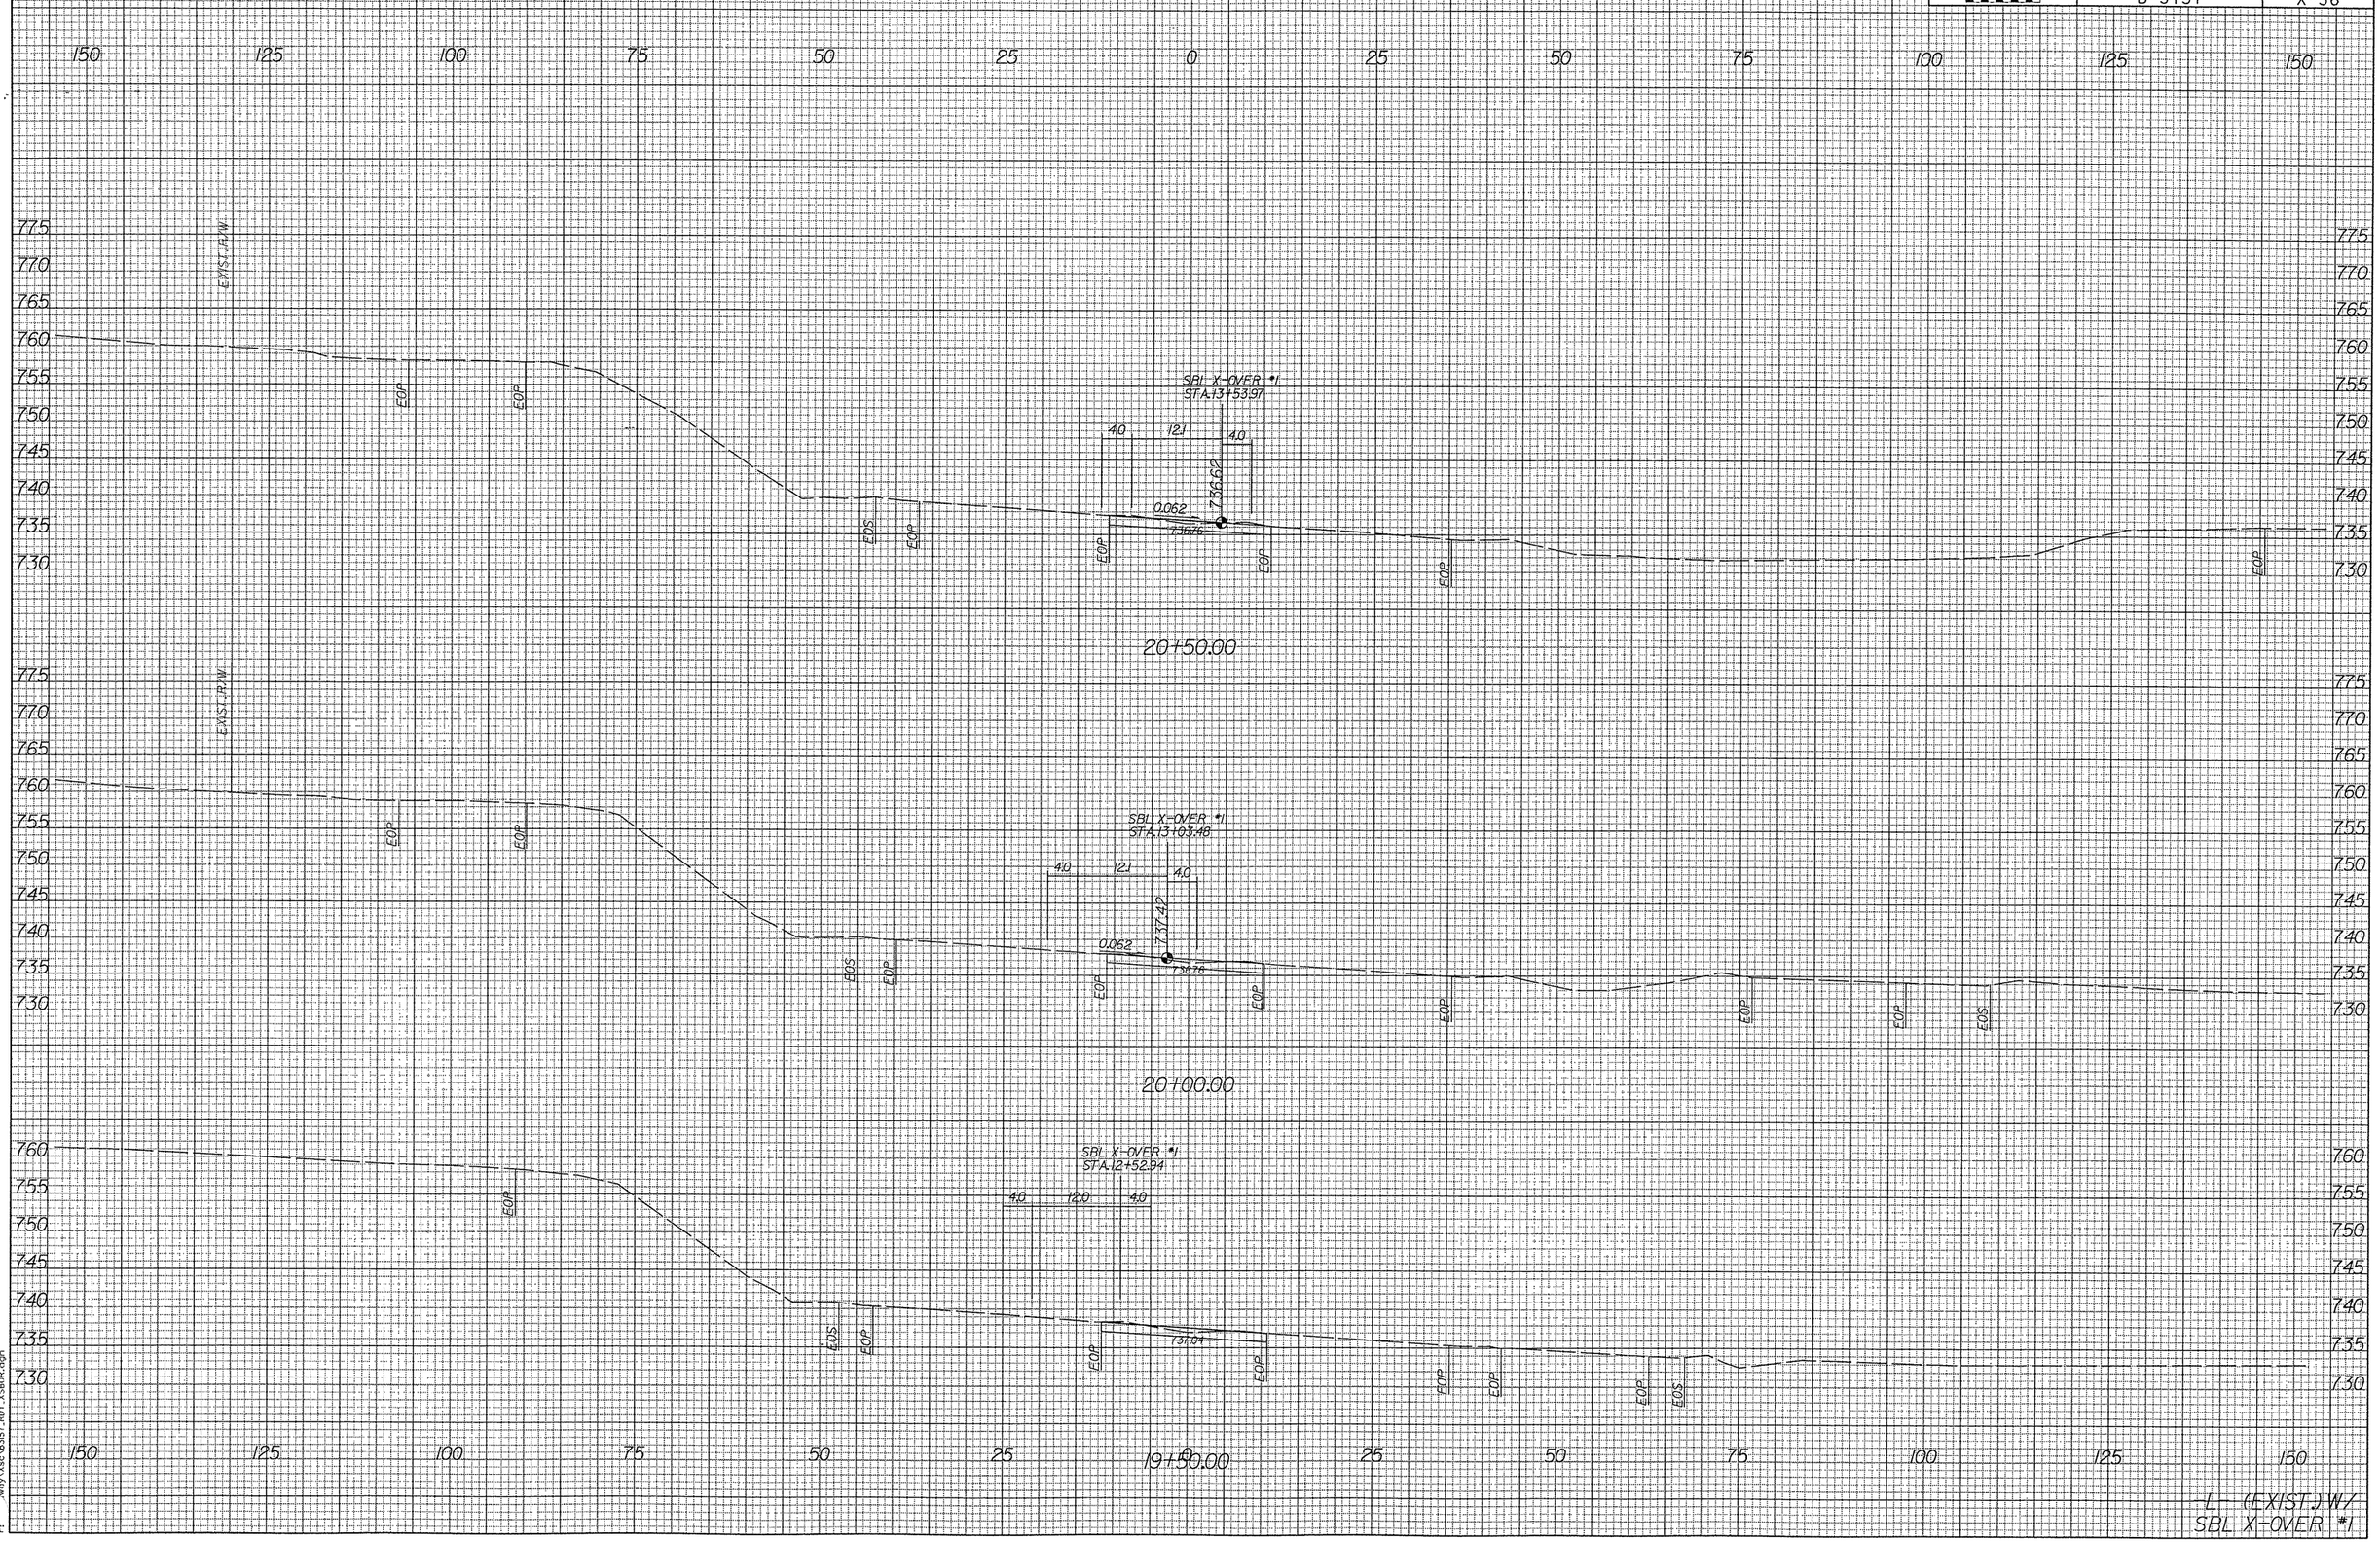

03/13/13 3:43 PM
C:\Roy\Xsec\B3157_RDY_XSBLR.dgn