0 10	PROJ. REFERENCE NO.	SHEET NO.
	B-3157	X-55

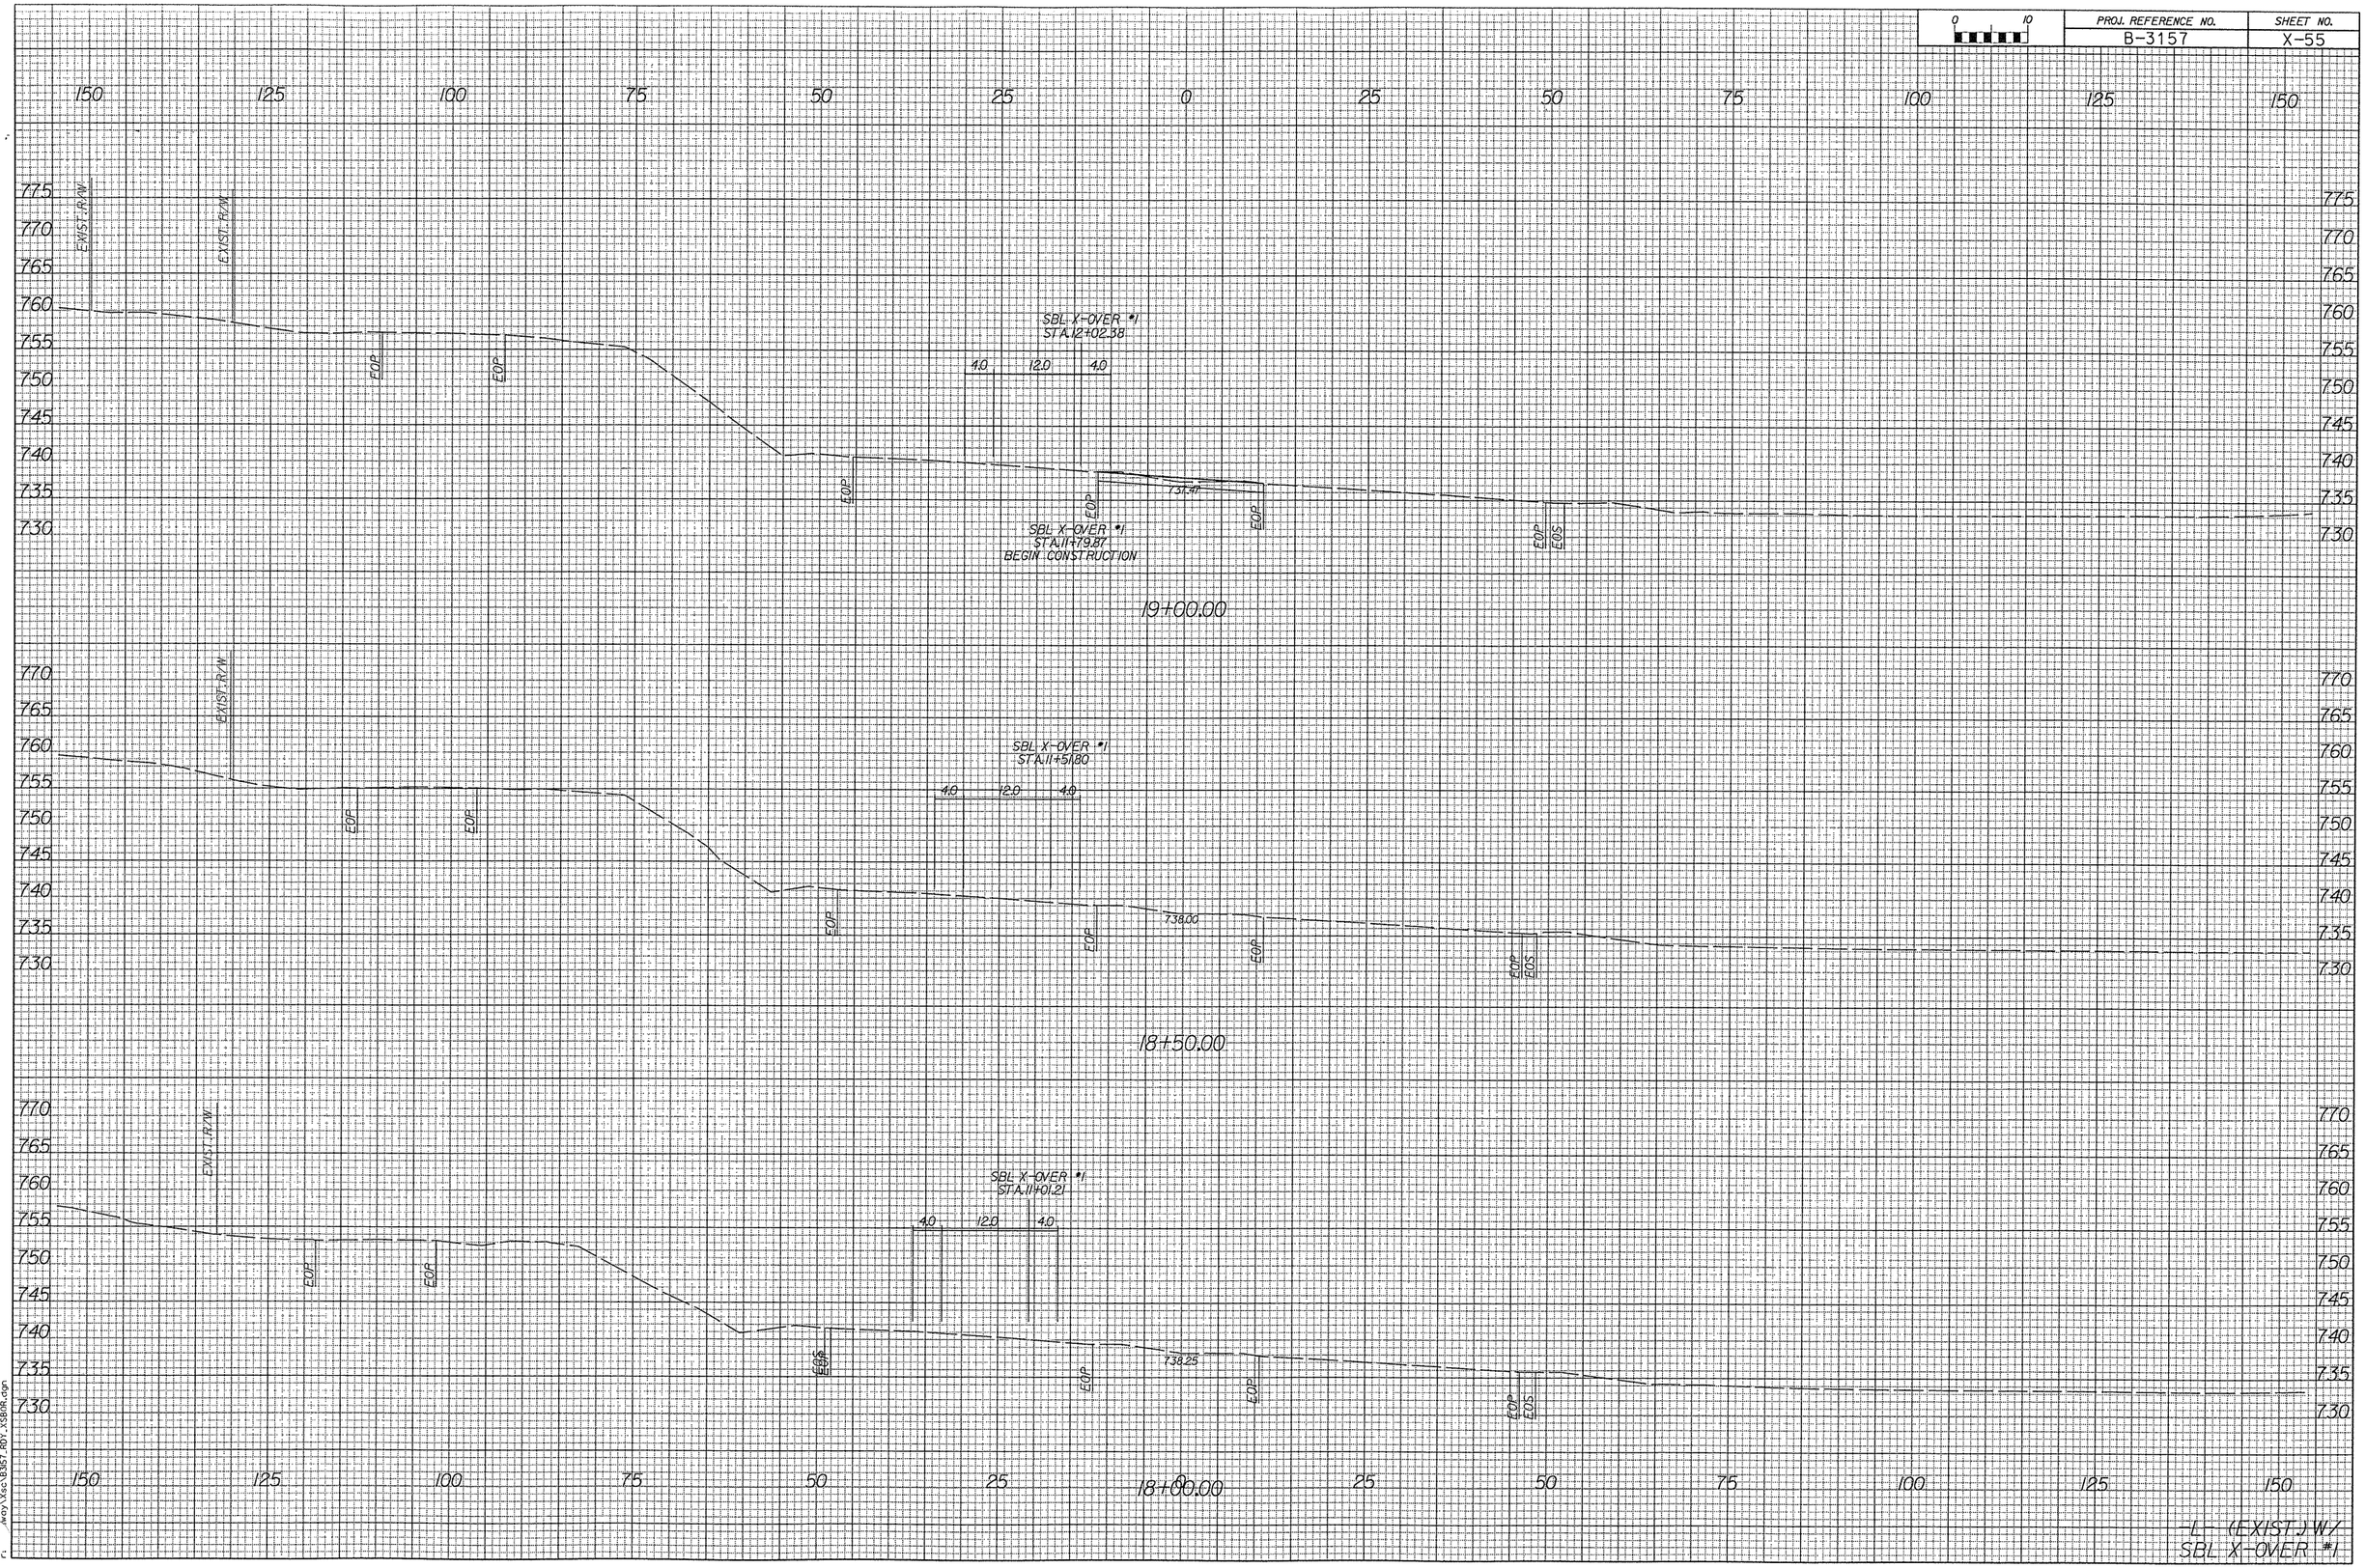

03/03/14 PM
b03 wdot\Xsec\B3157_RDY_XSBOR.dgn