PROJ. REFERENCE NO.	SHEET NO.
B-3157	X-54

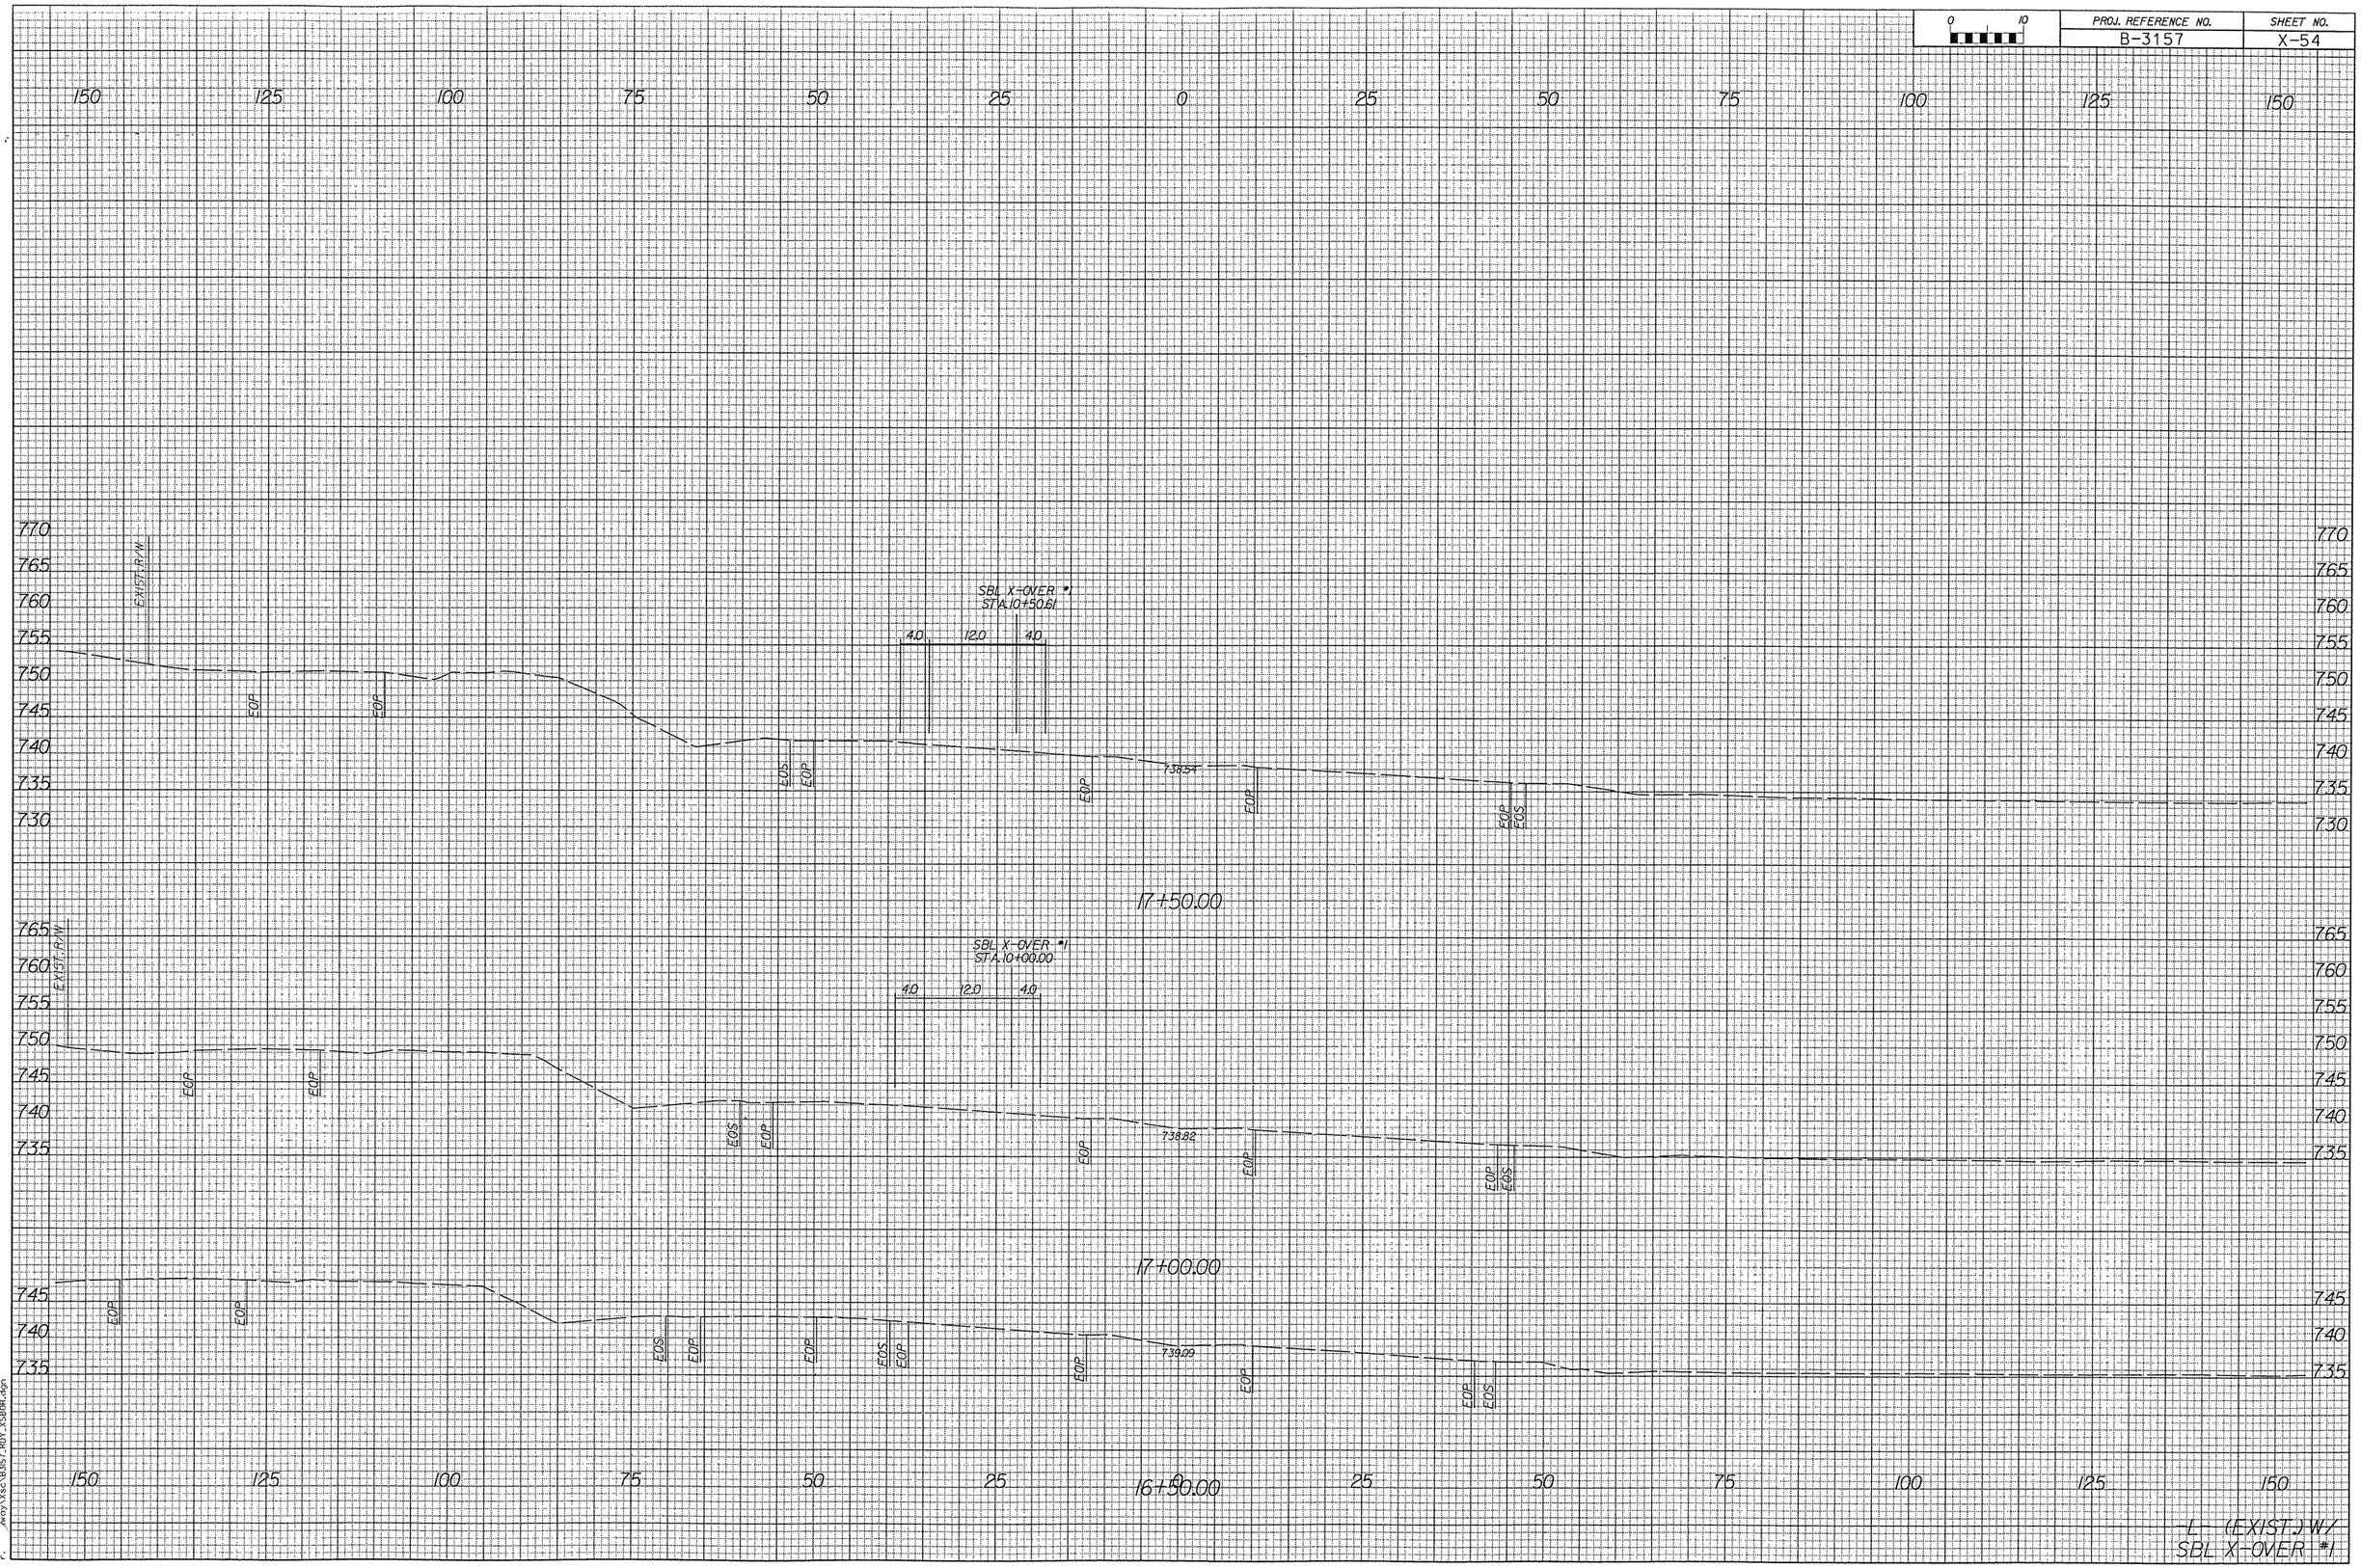

03:39:39 PM
\\roy\X&c\B3157_ROY_XSBOR.dgn