PROJ. REFERENCE NO.	SHEET NO.
B-3157	X-52

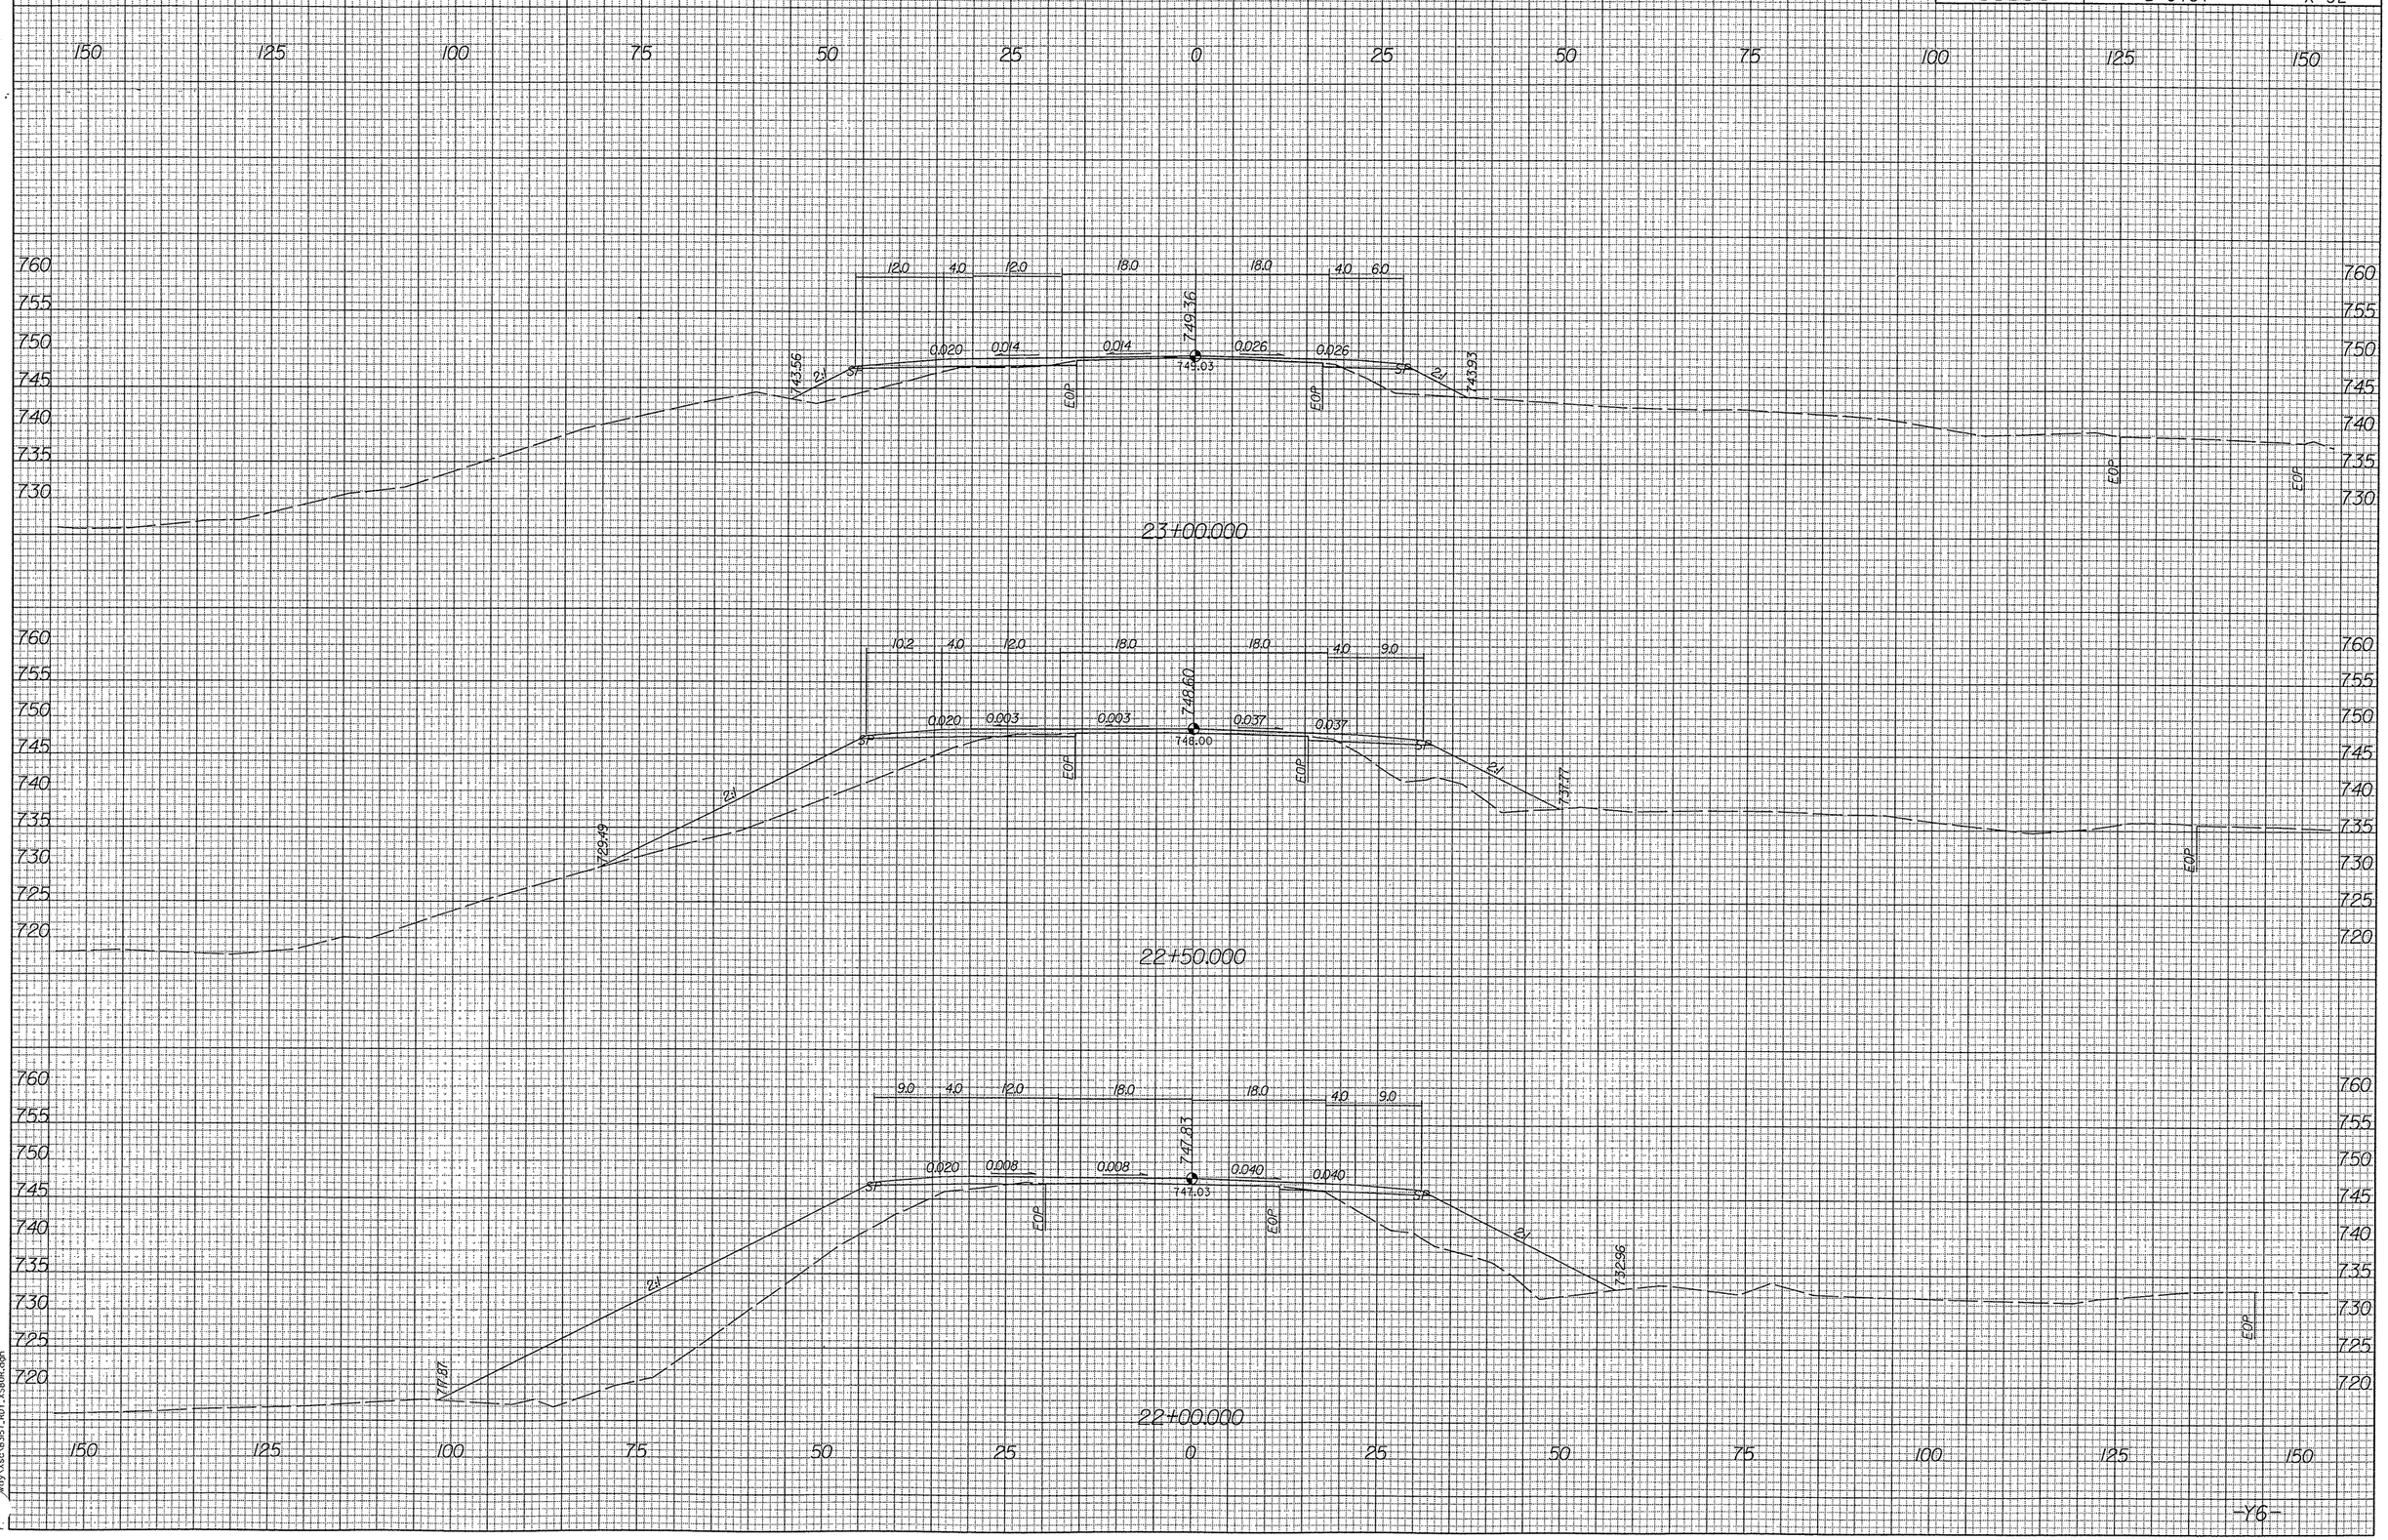

003 proj\xsec\B3157_ROY_XSBR.dgn 03/13/08 PM