PROJ. REFERENCE NO.	SHEET NO.
B-3157	X-51

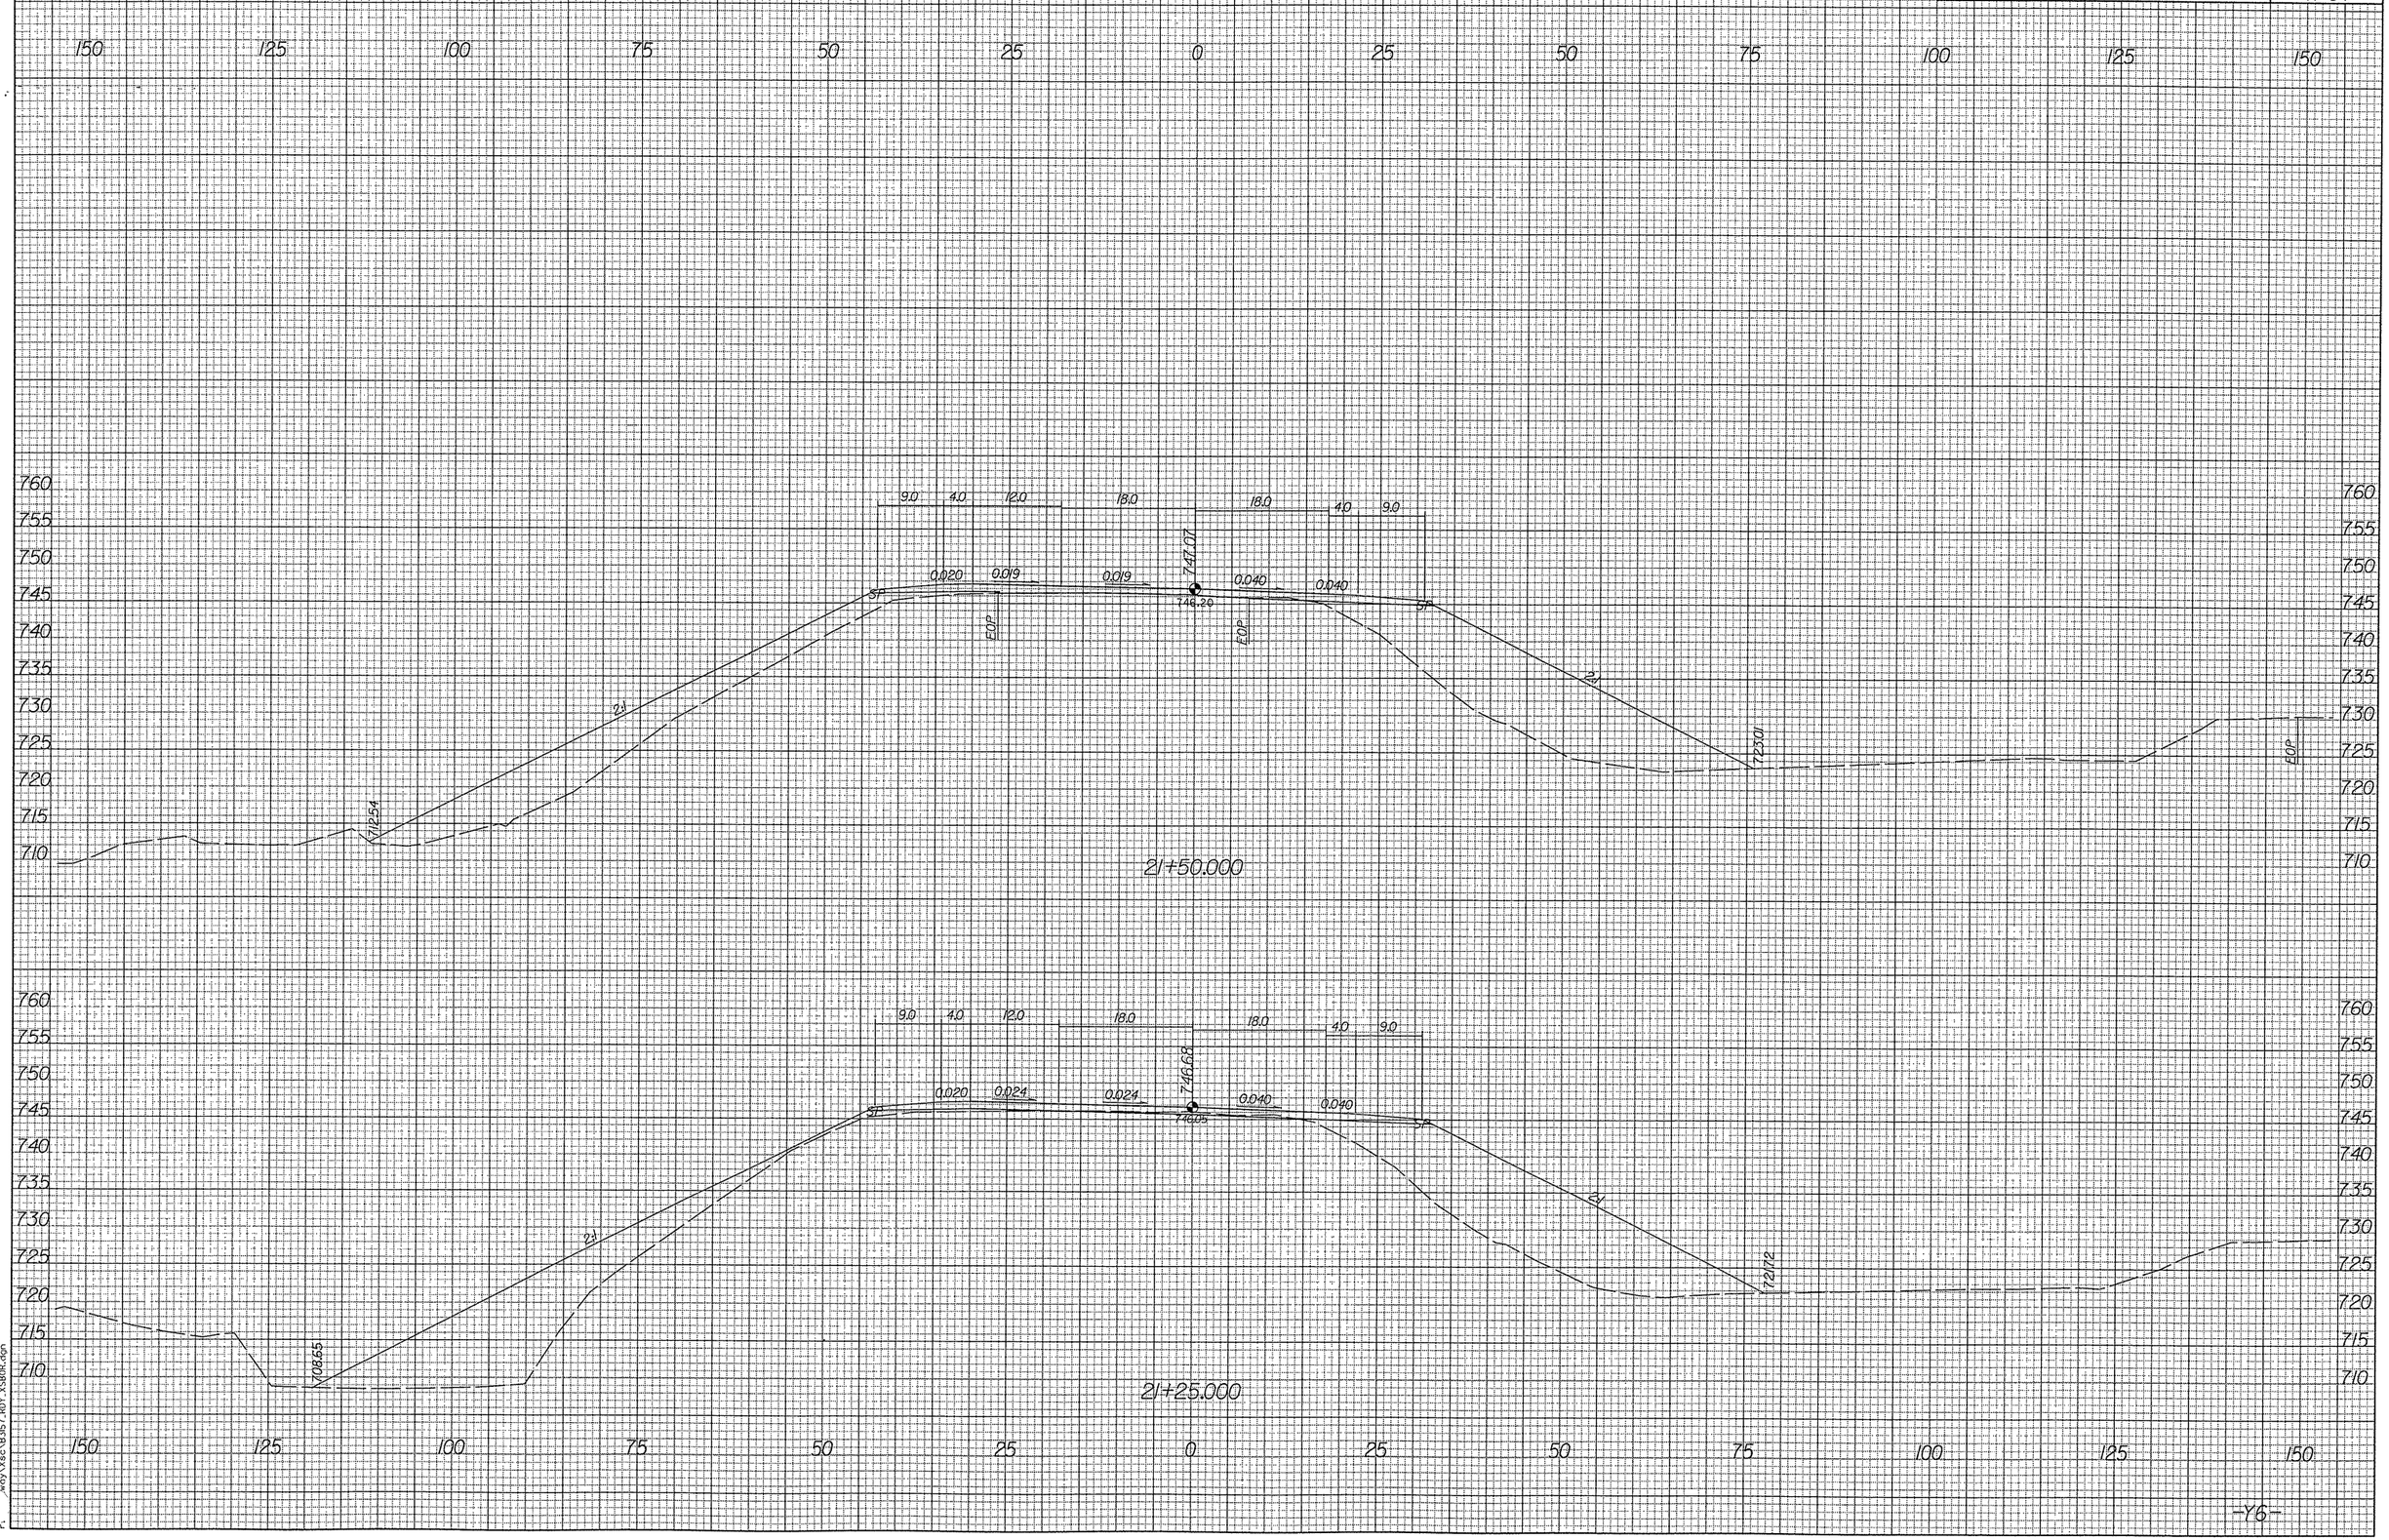

03,39:06 PM
wdy\Vasc\B3157_R01_X580R.dgn