| PROJ. REFERENCE NO. | SHEET NO. |
|---|---|
| B-3157 | X-49 |

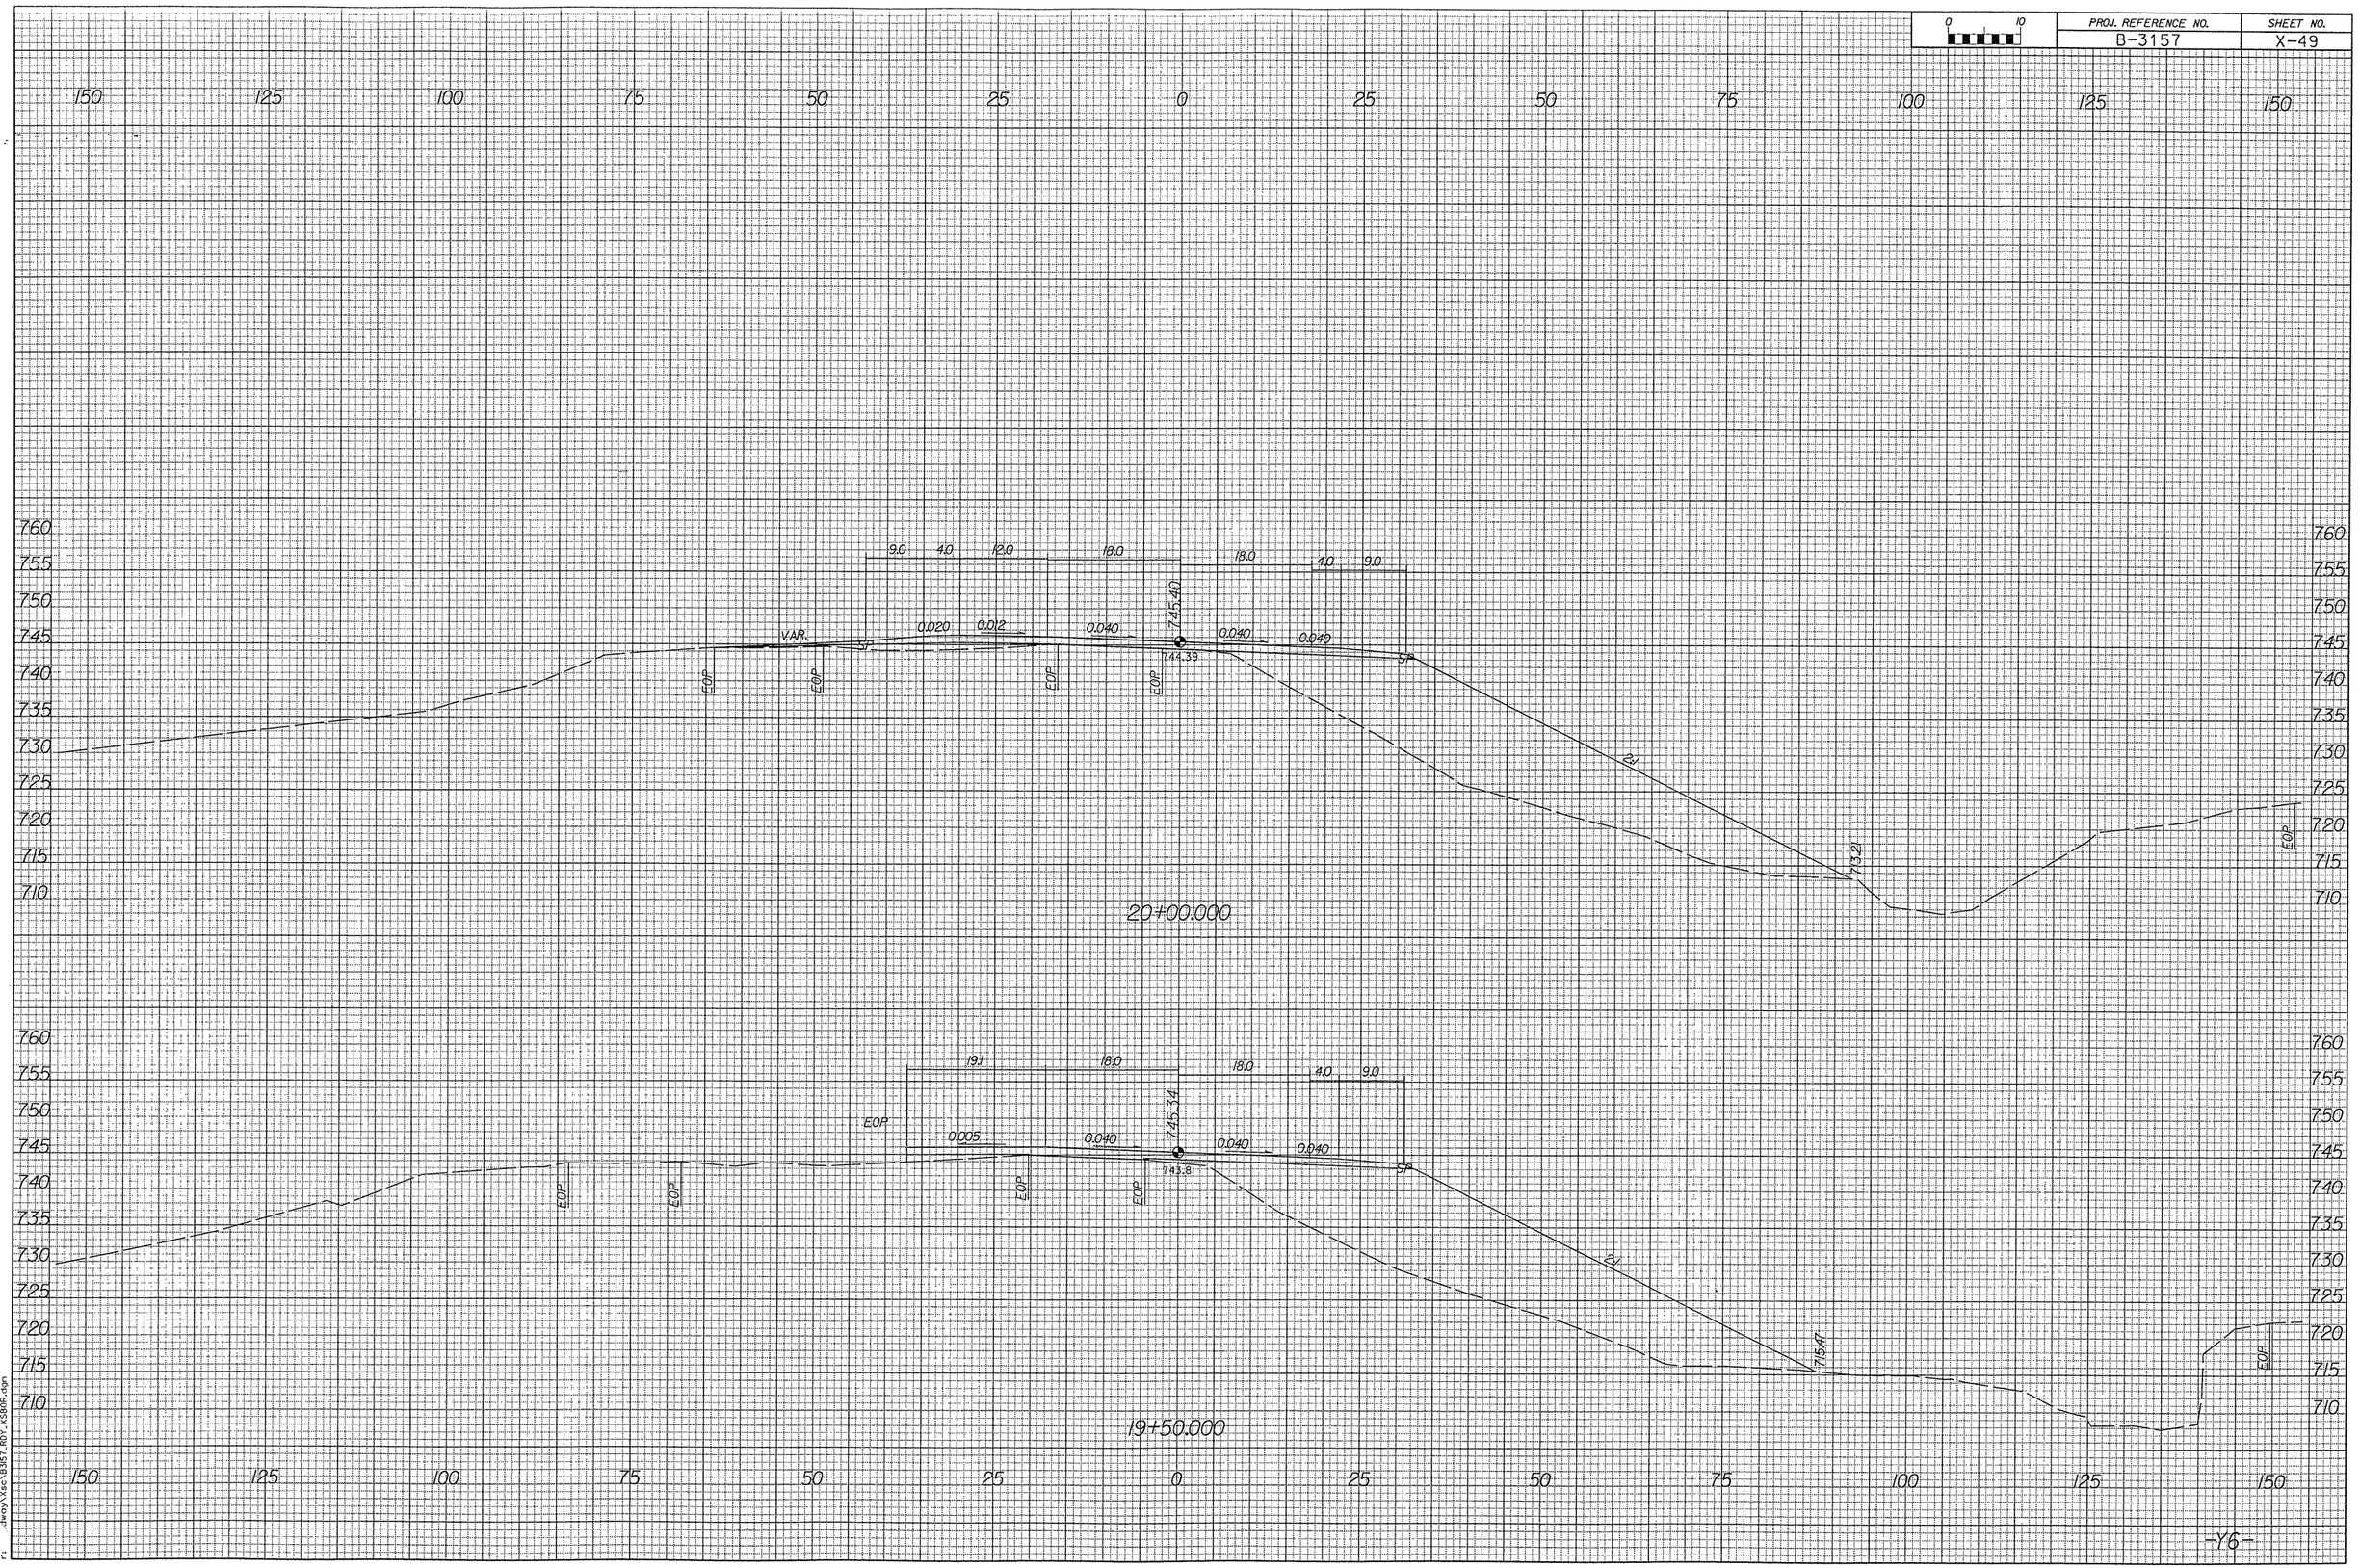




003
Jwoy\Xsc\B3157_R01_XSB0R.dgn
03:38:59 PM