PROJ. REFERENCE NO.	SHEET NO.
B-3157	X-48

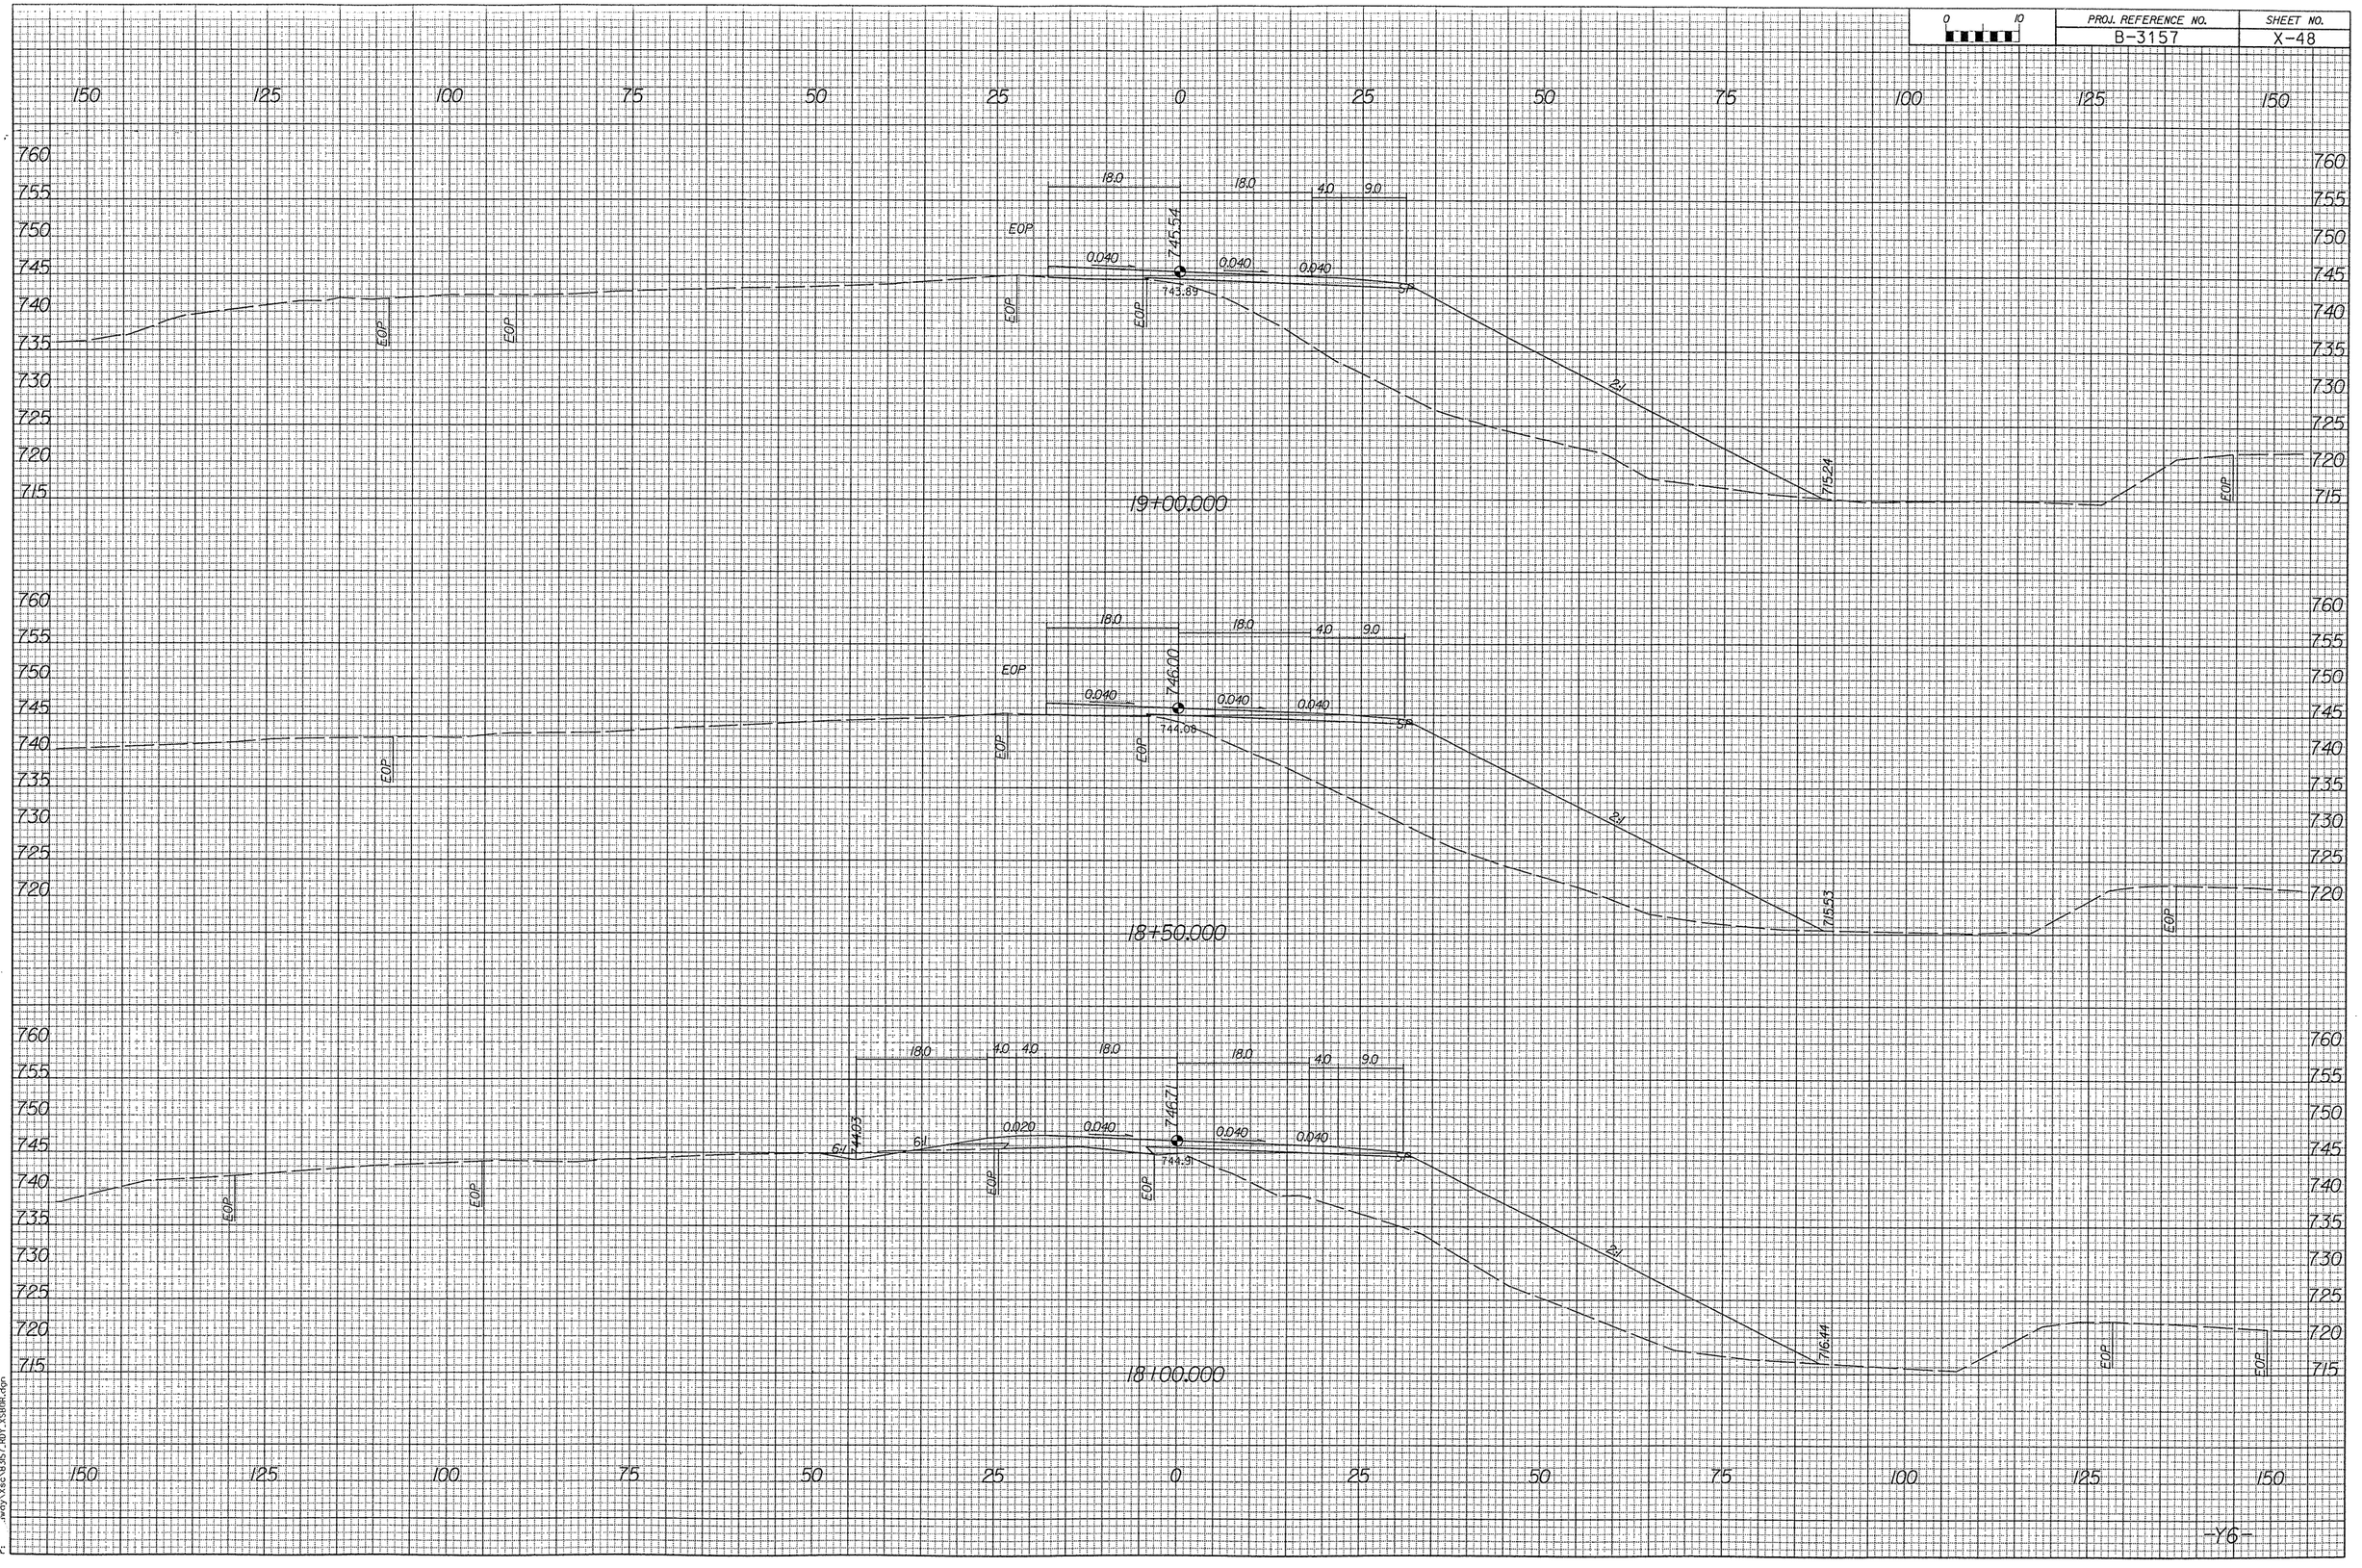

003
...way\X-sec\B357_ROY_XSBOR.dgn
0313858 PM