PROJ. REFERENCE NO.	SHEET NO.
B-3157	X-47

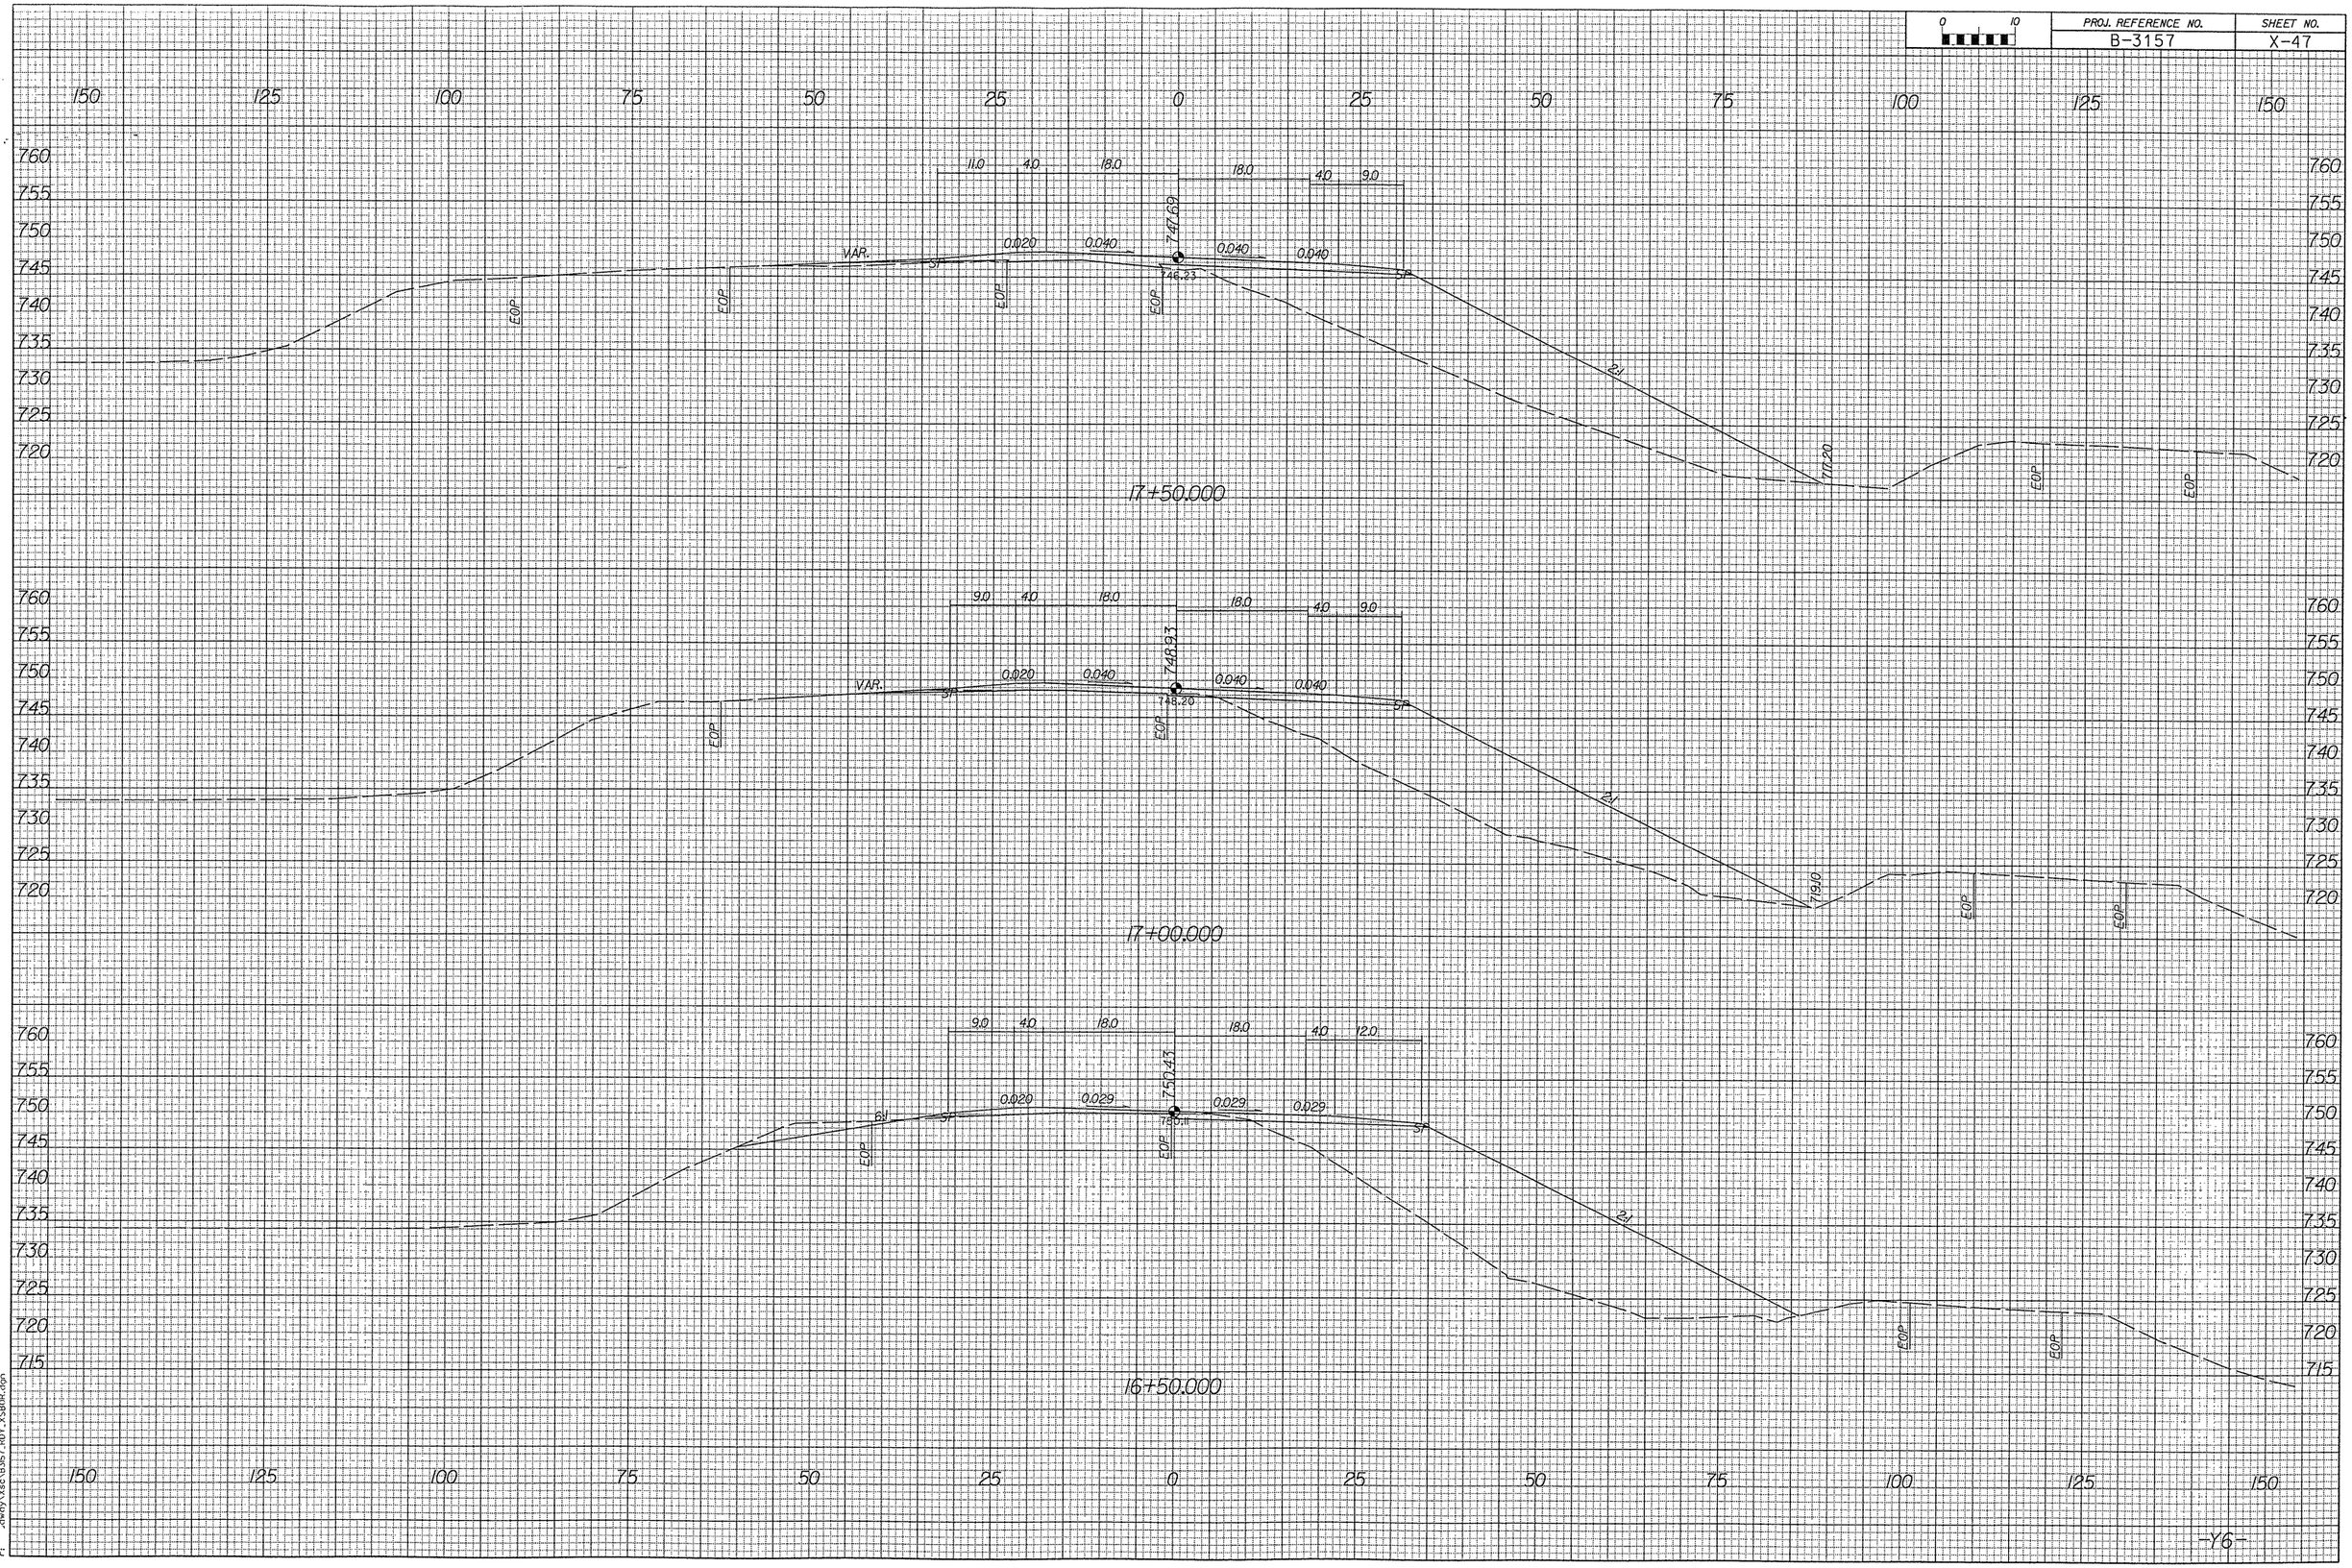

03/03/2016 3:38:56 PM
C:\pwworkdir\dwny\Xsec\B3157_RDY_XSBOR.dgn