0 10	PROJ. REFERENCE NO.	SHEET NO.
	B-3157	X-45

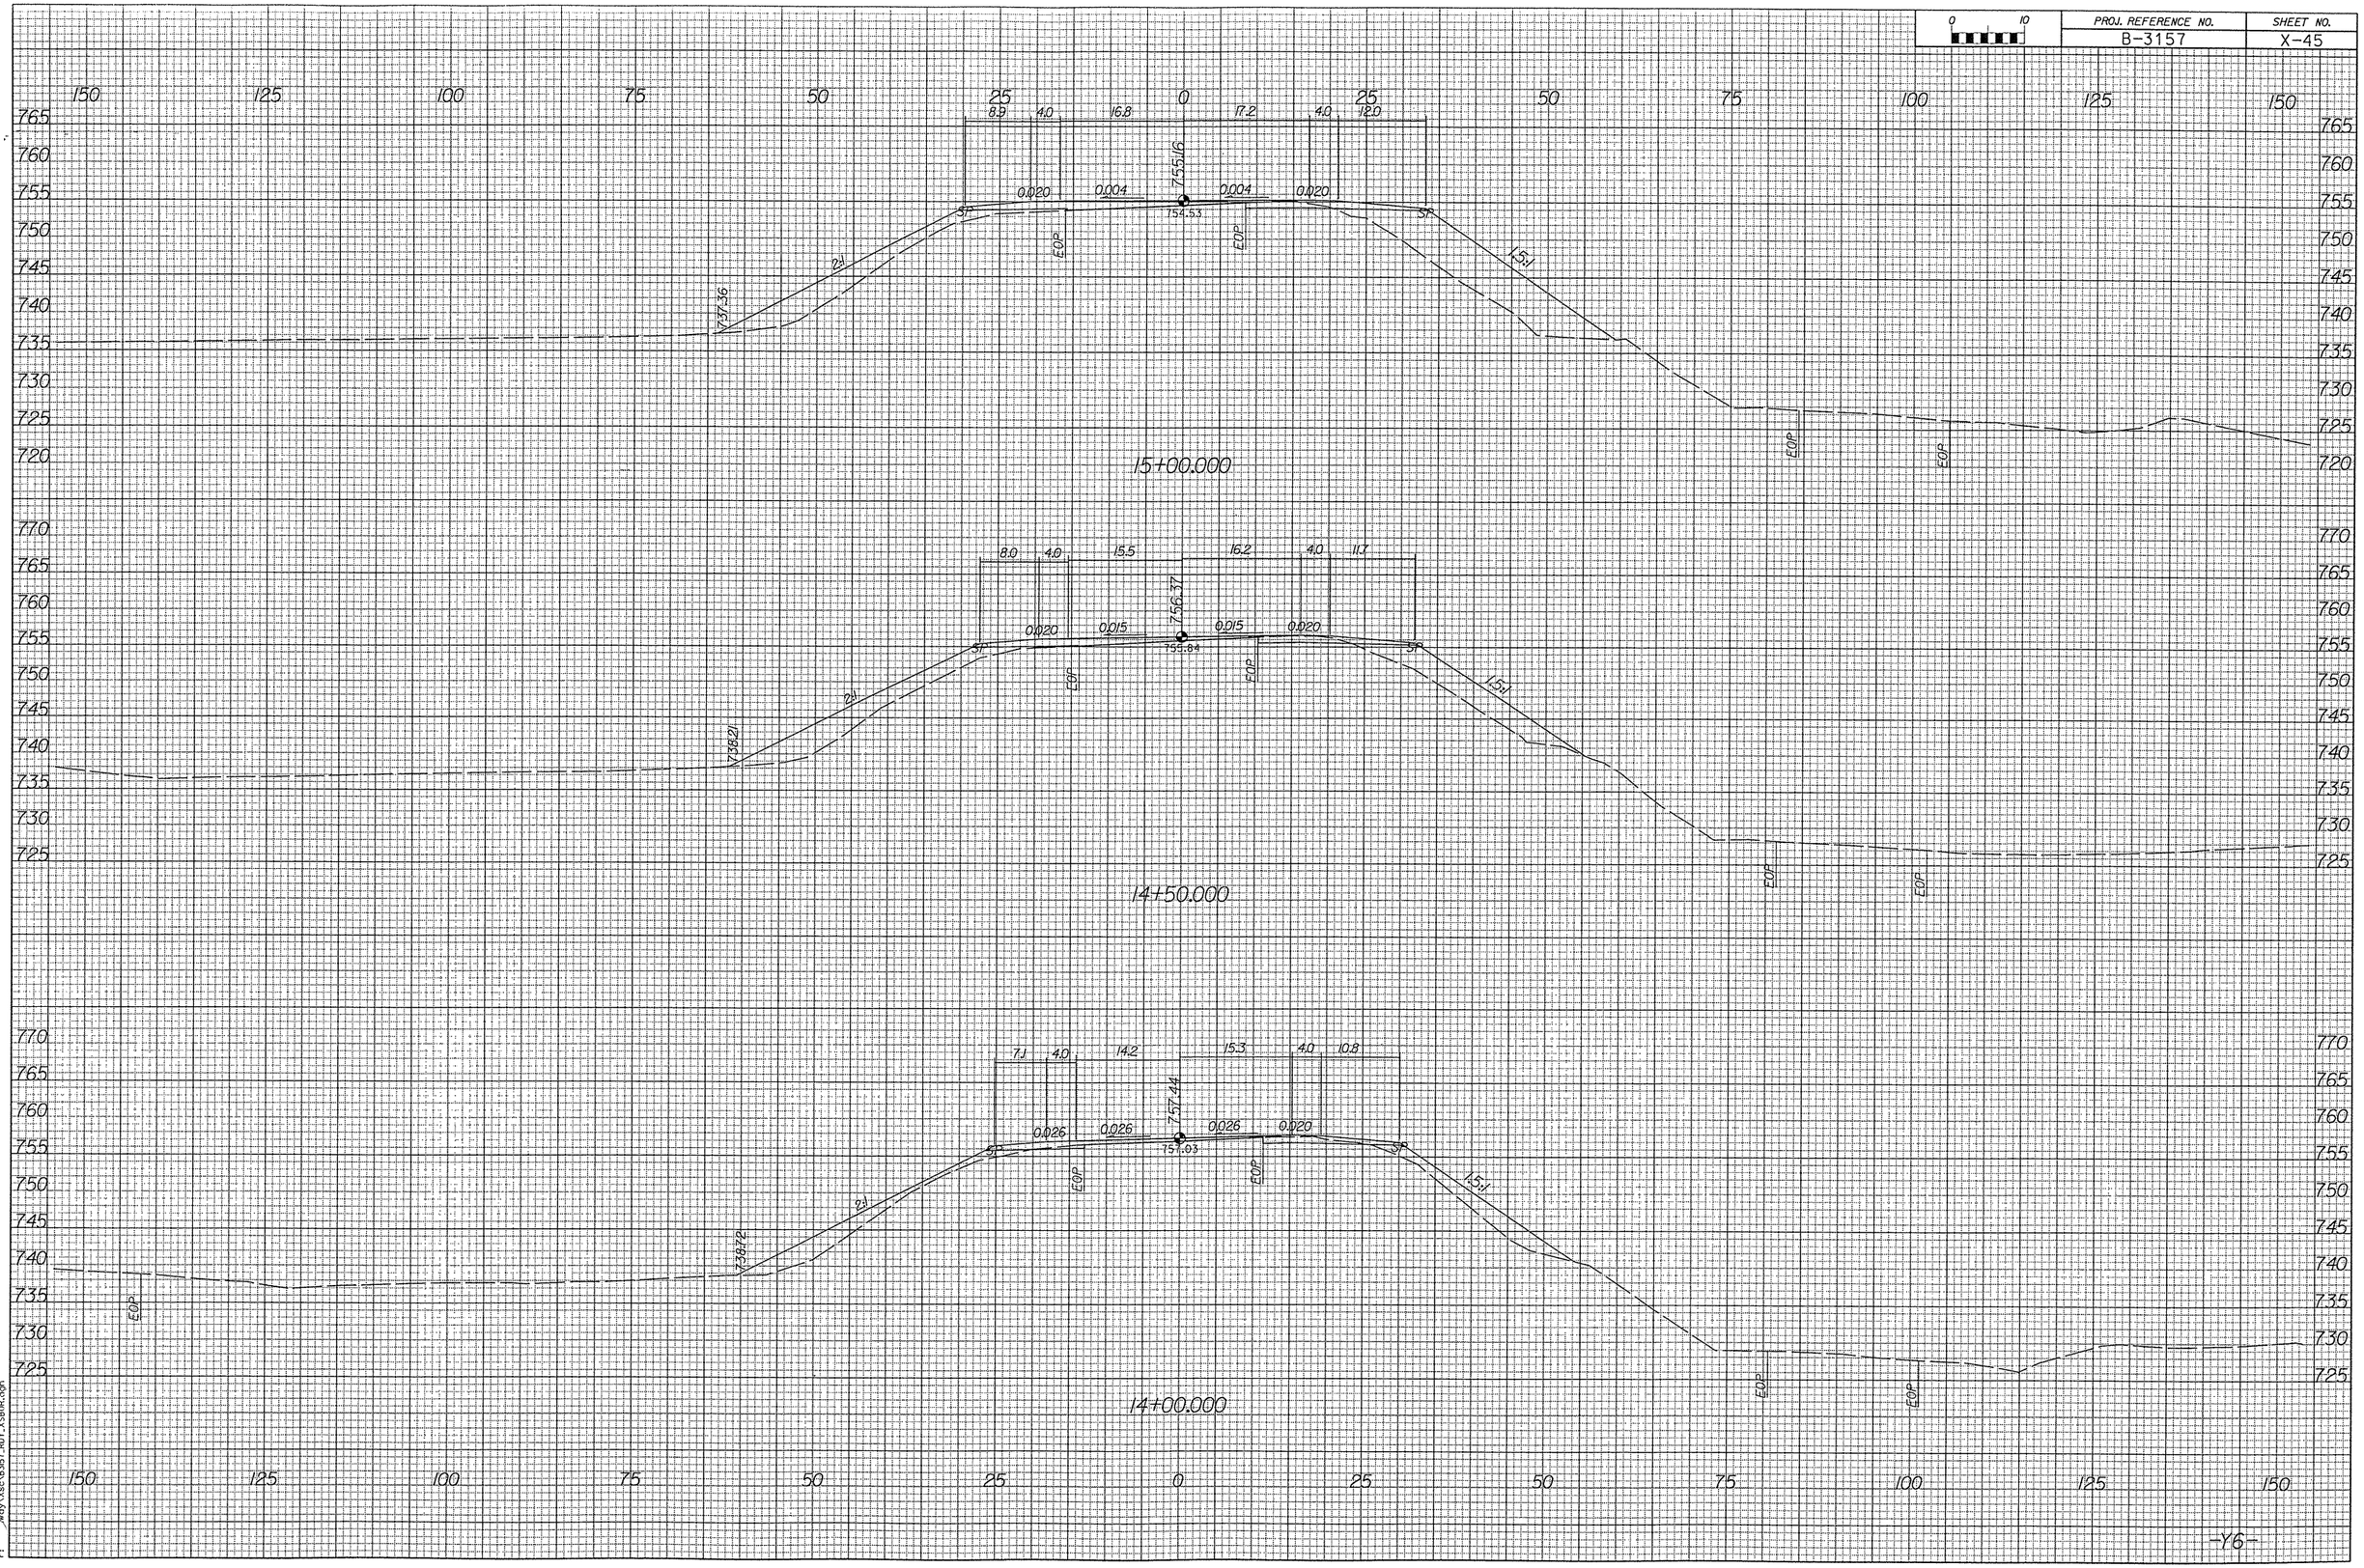

03
keg\Xsec\B357_R01_XS08R.dgn
03:38:52 PM