PROJ. REFERENCE NO.	SHEET NO.
B-3157	X-42

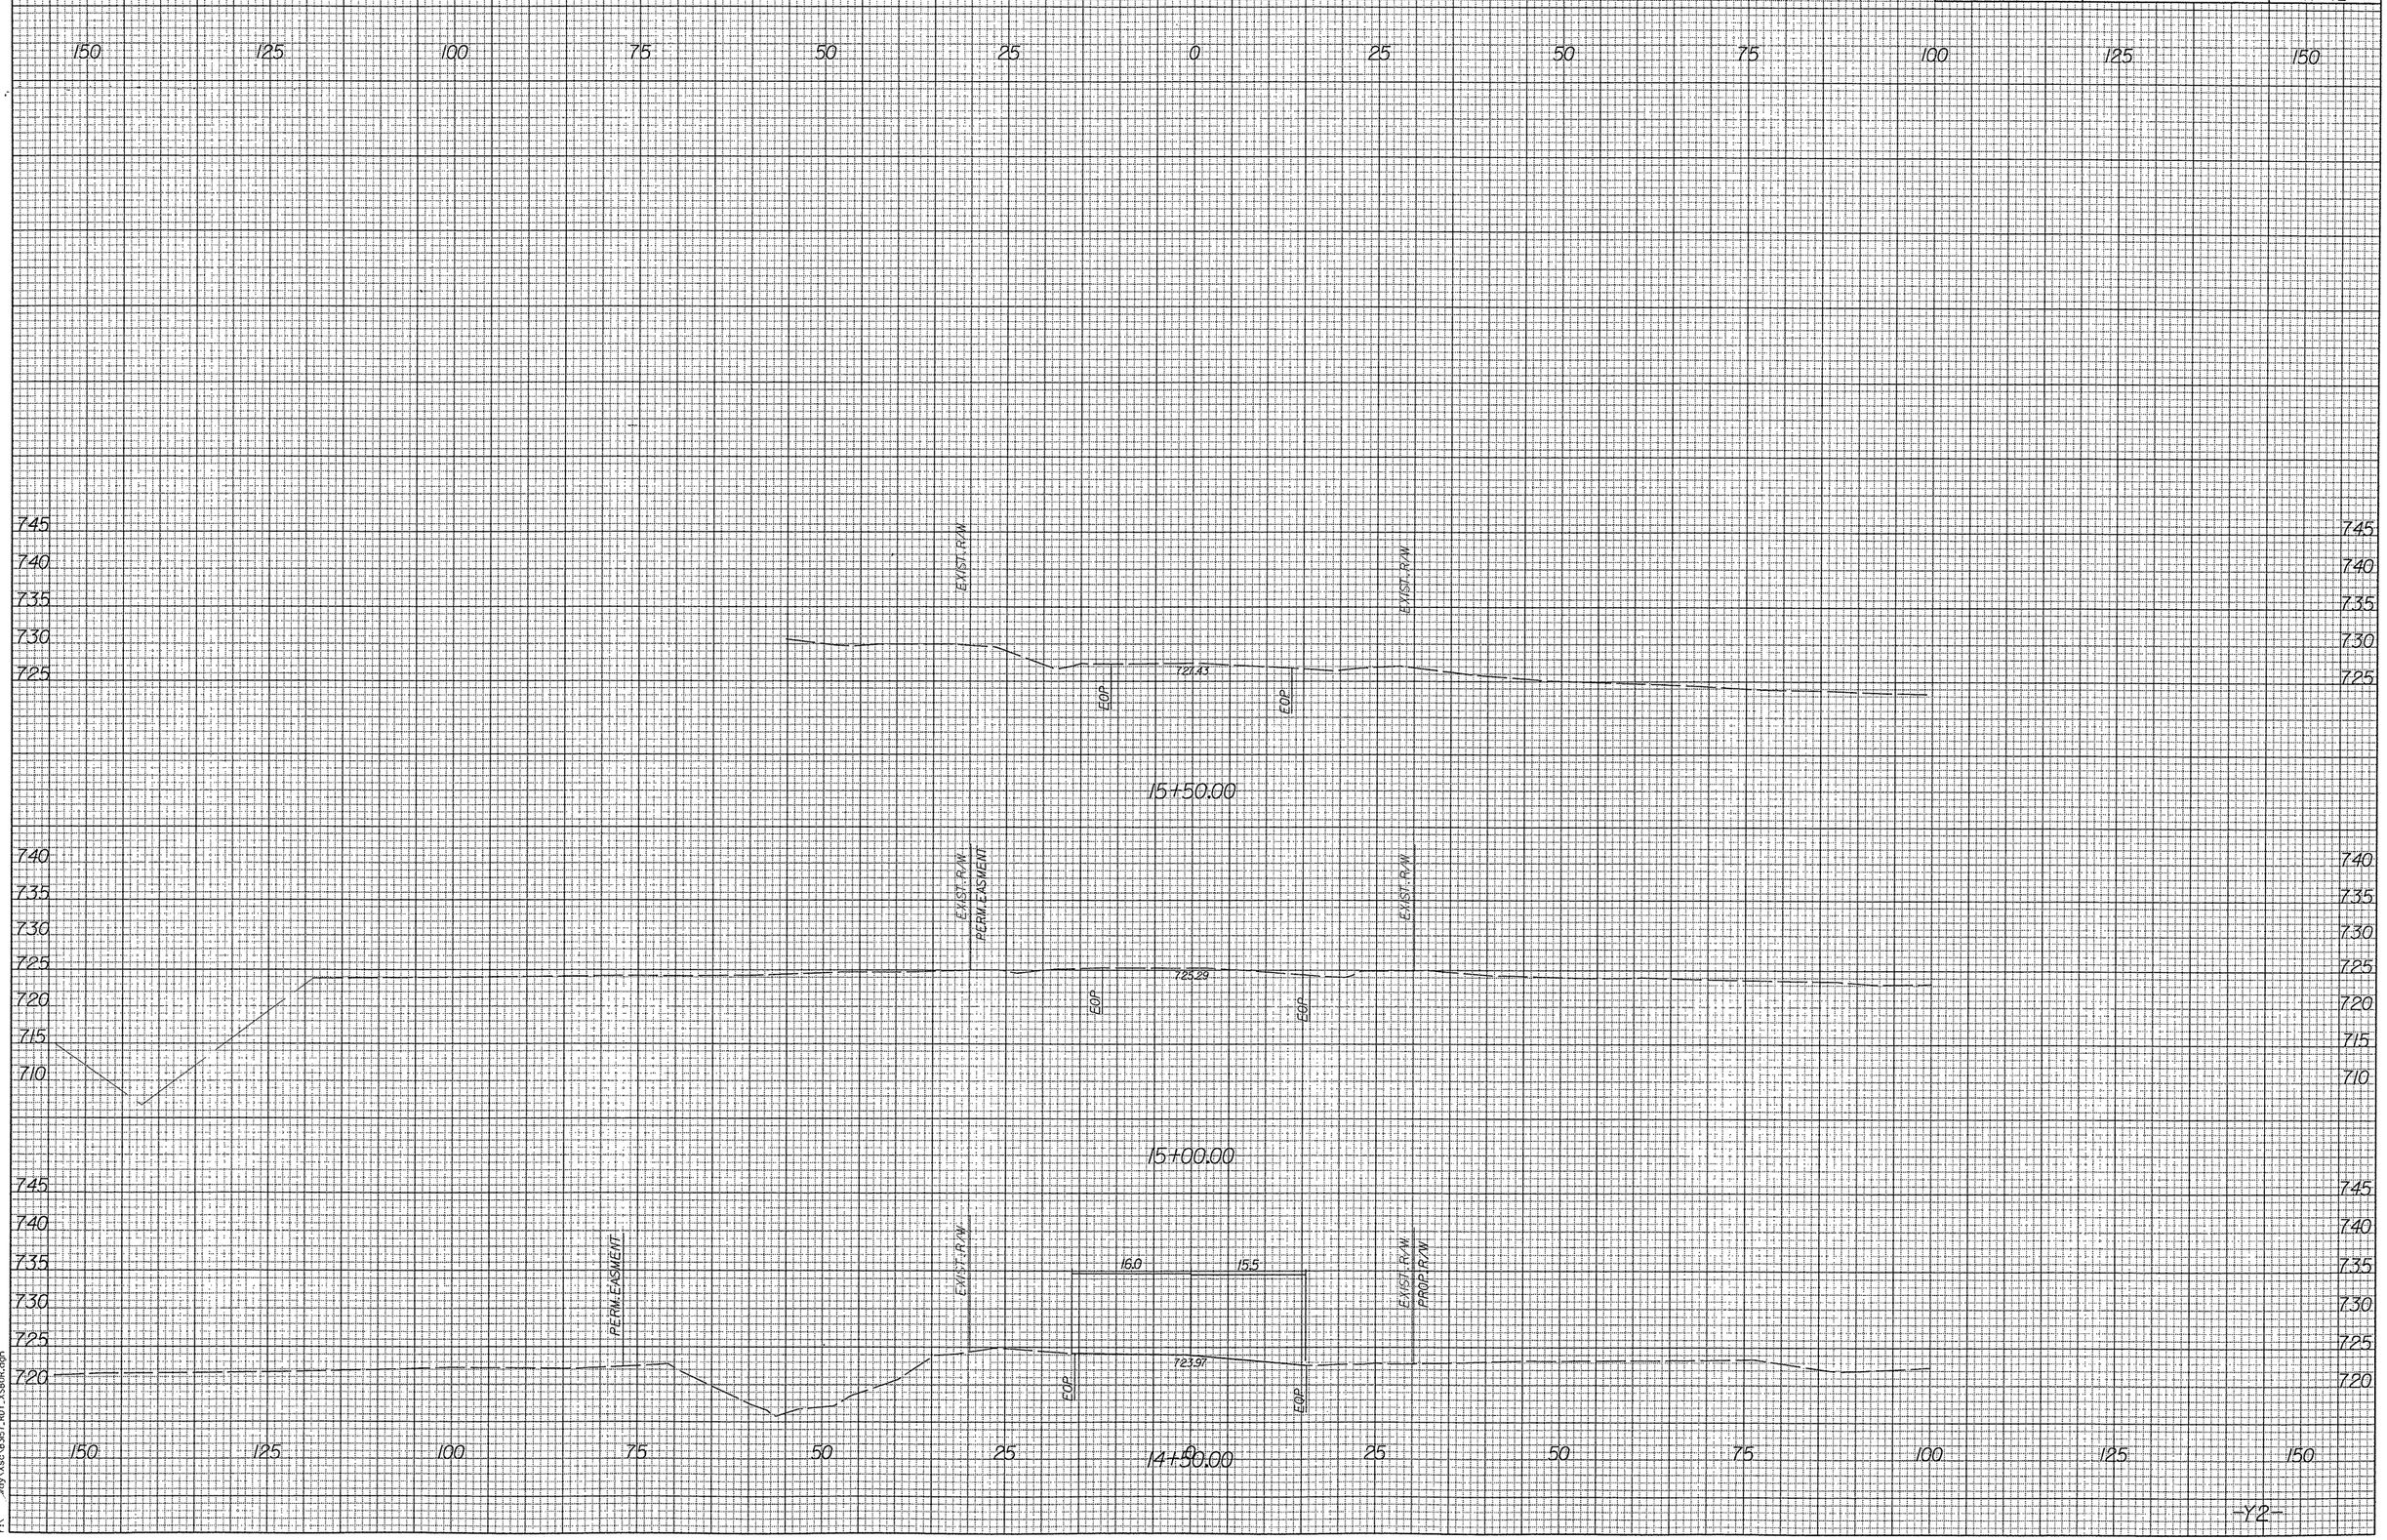

03
01
rs\
oy Xsn\B3157_RDY_X30R.dgn 03:38:40 PM