0 10	PROJ. REFERENCE NO.	SHEET NO.
	B-3157	X-40

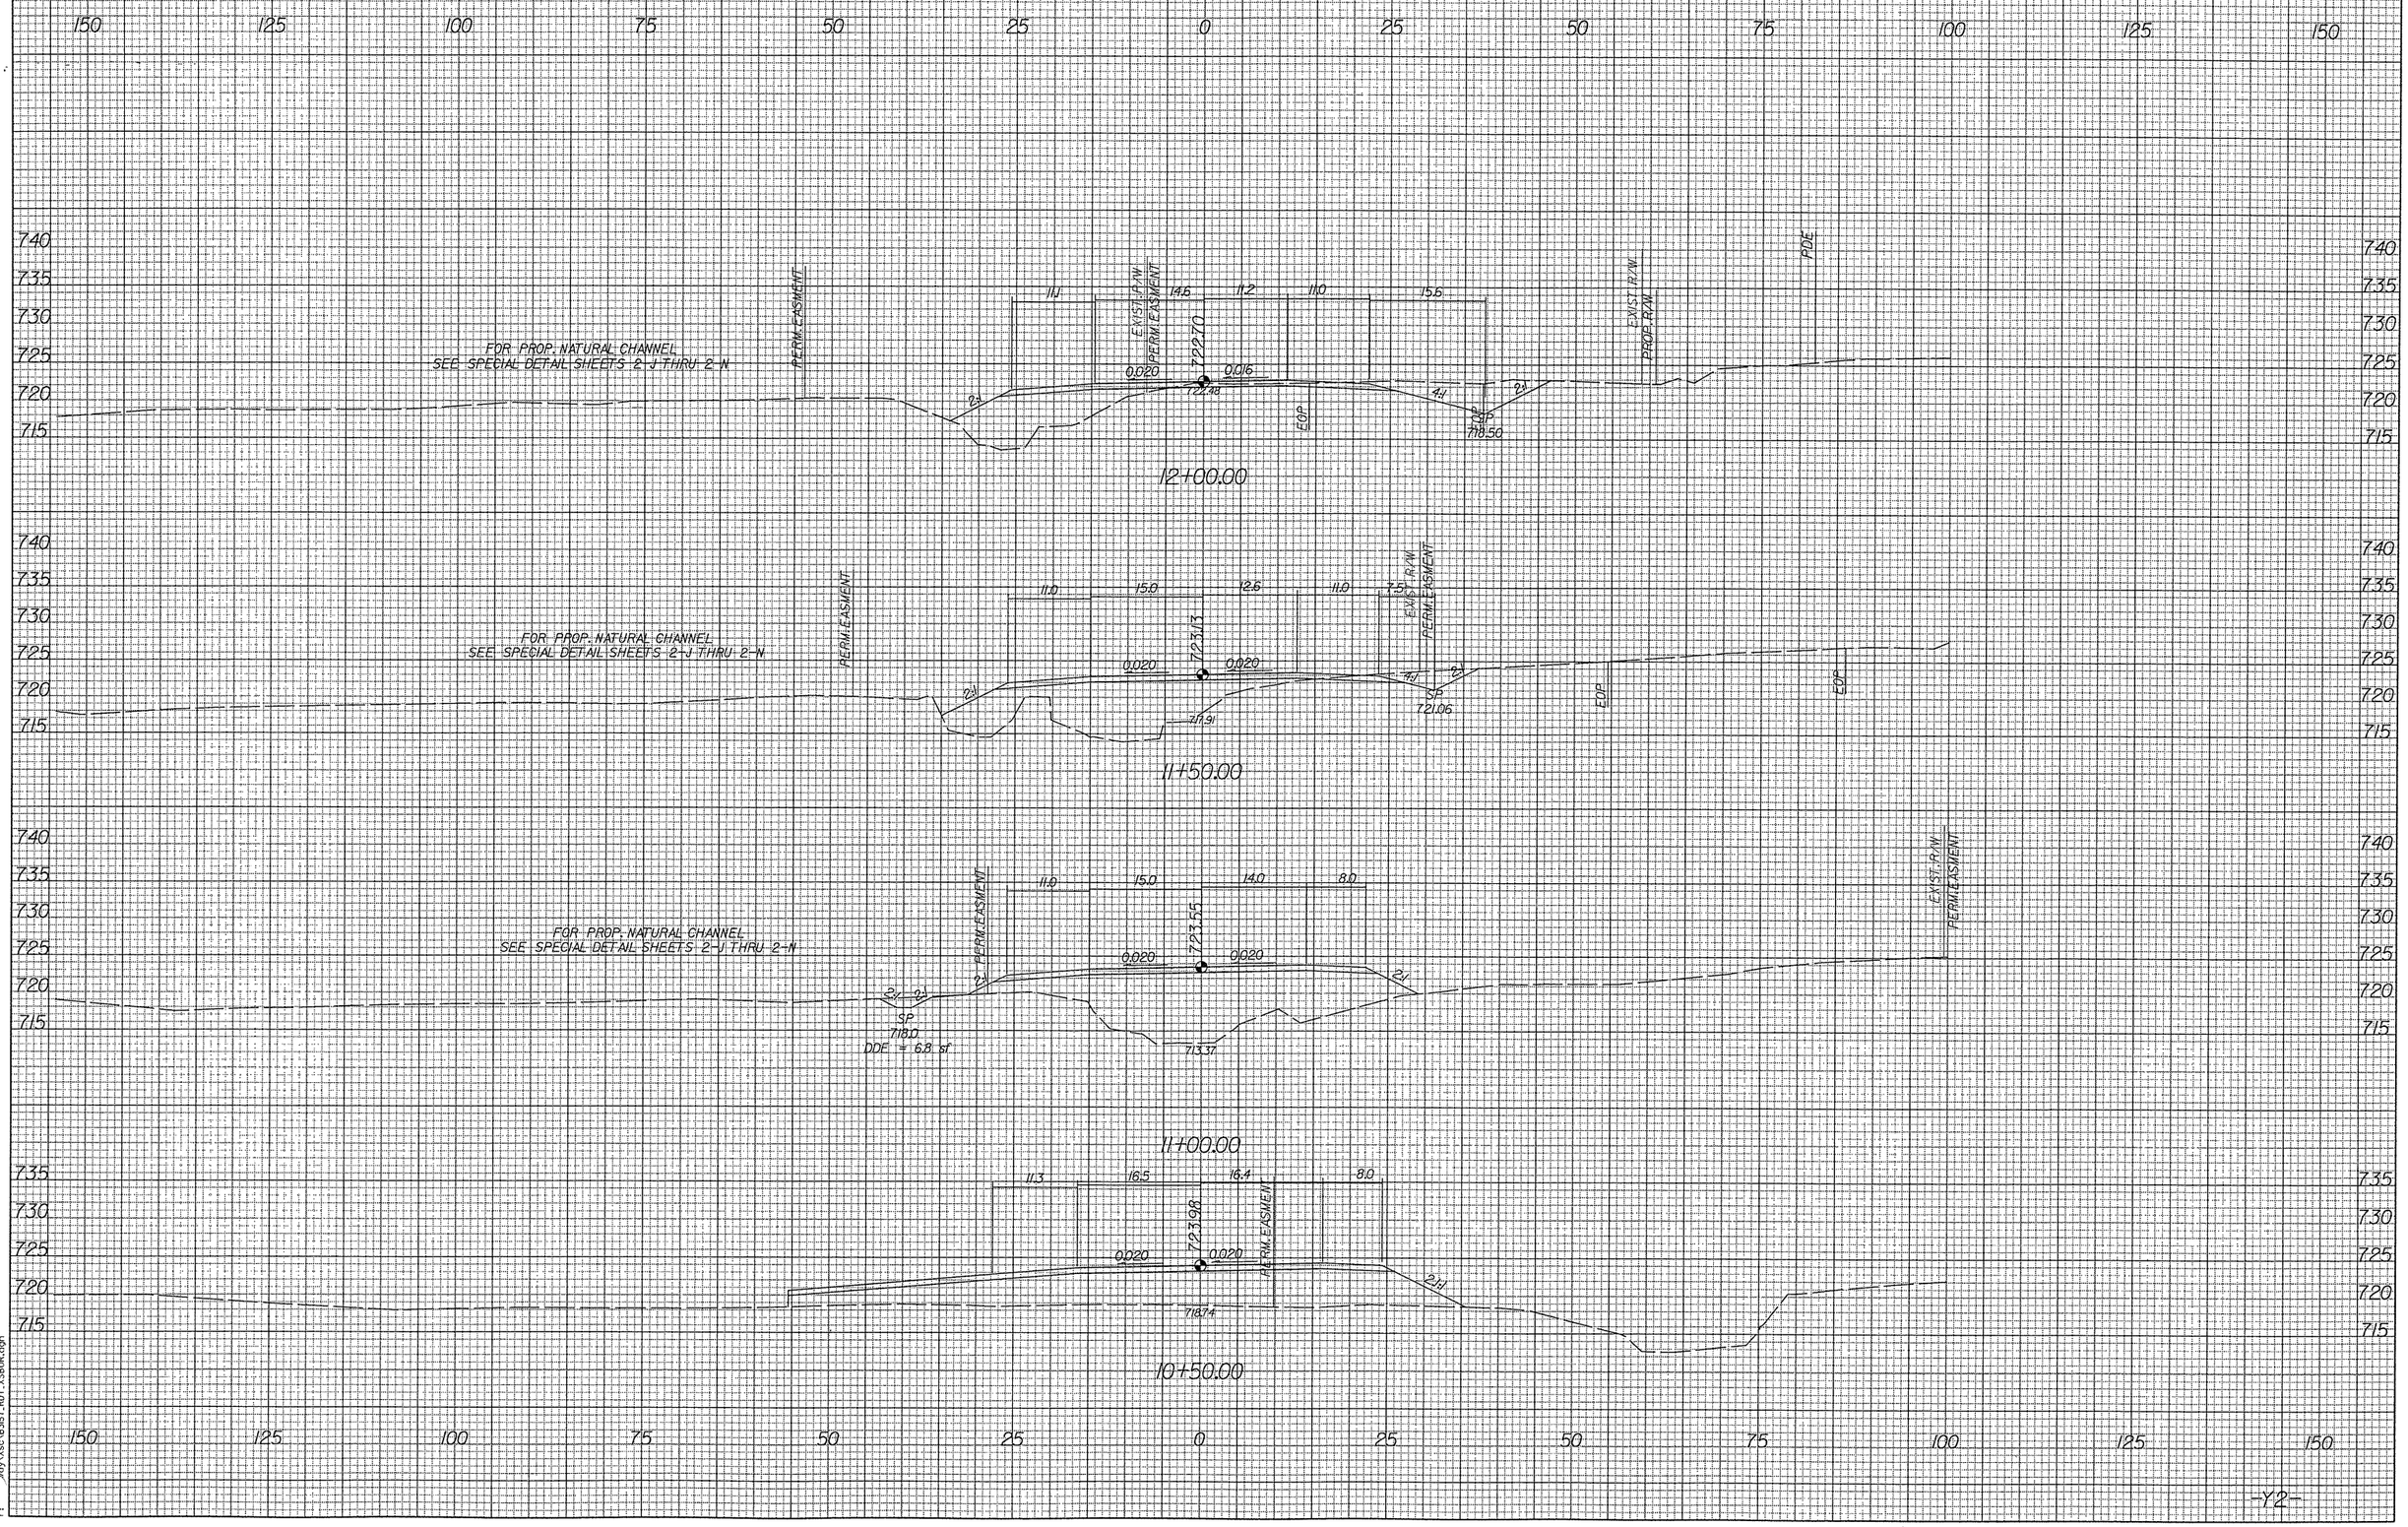

03/03/03 03:38:36 PM
Loy Xsc\B3157_A01_X580R.dgn