0 10	PROJ. REFERENCE NO.	SHEET NO.
	B-3157	X-38

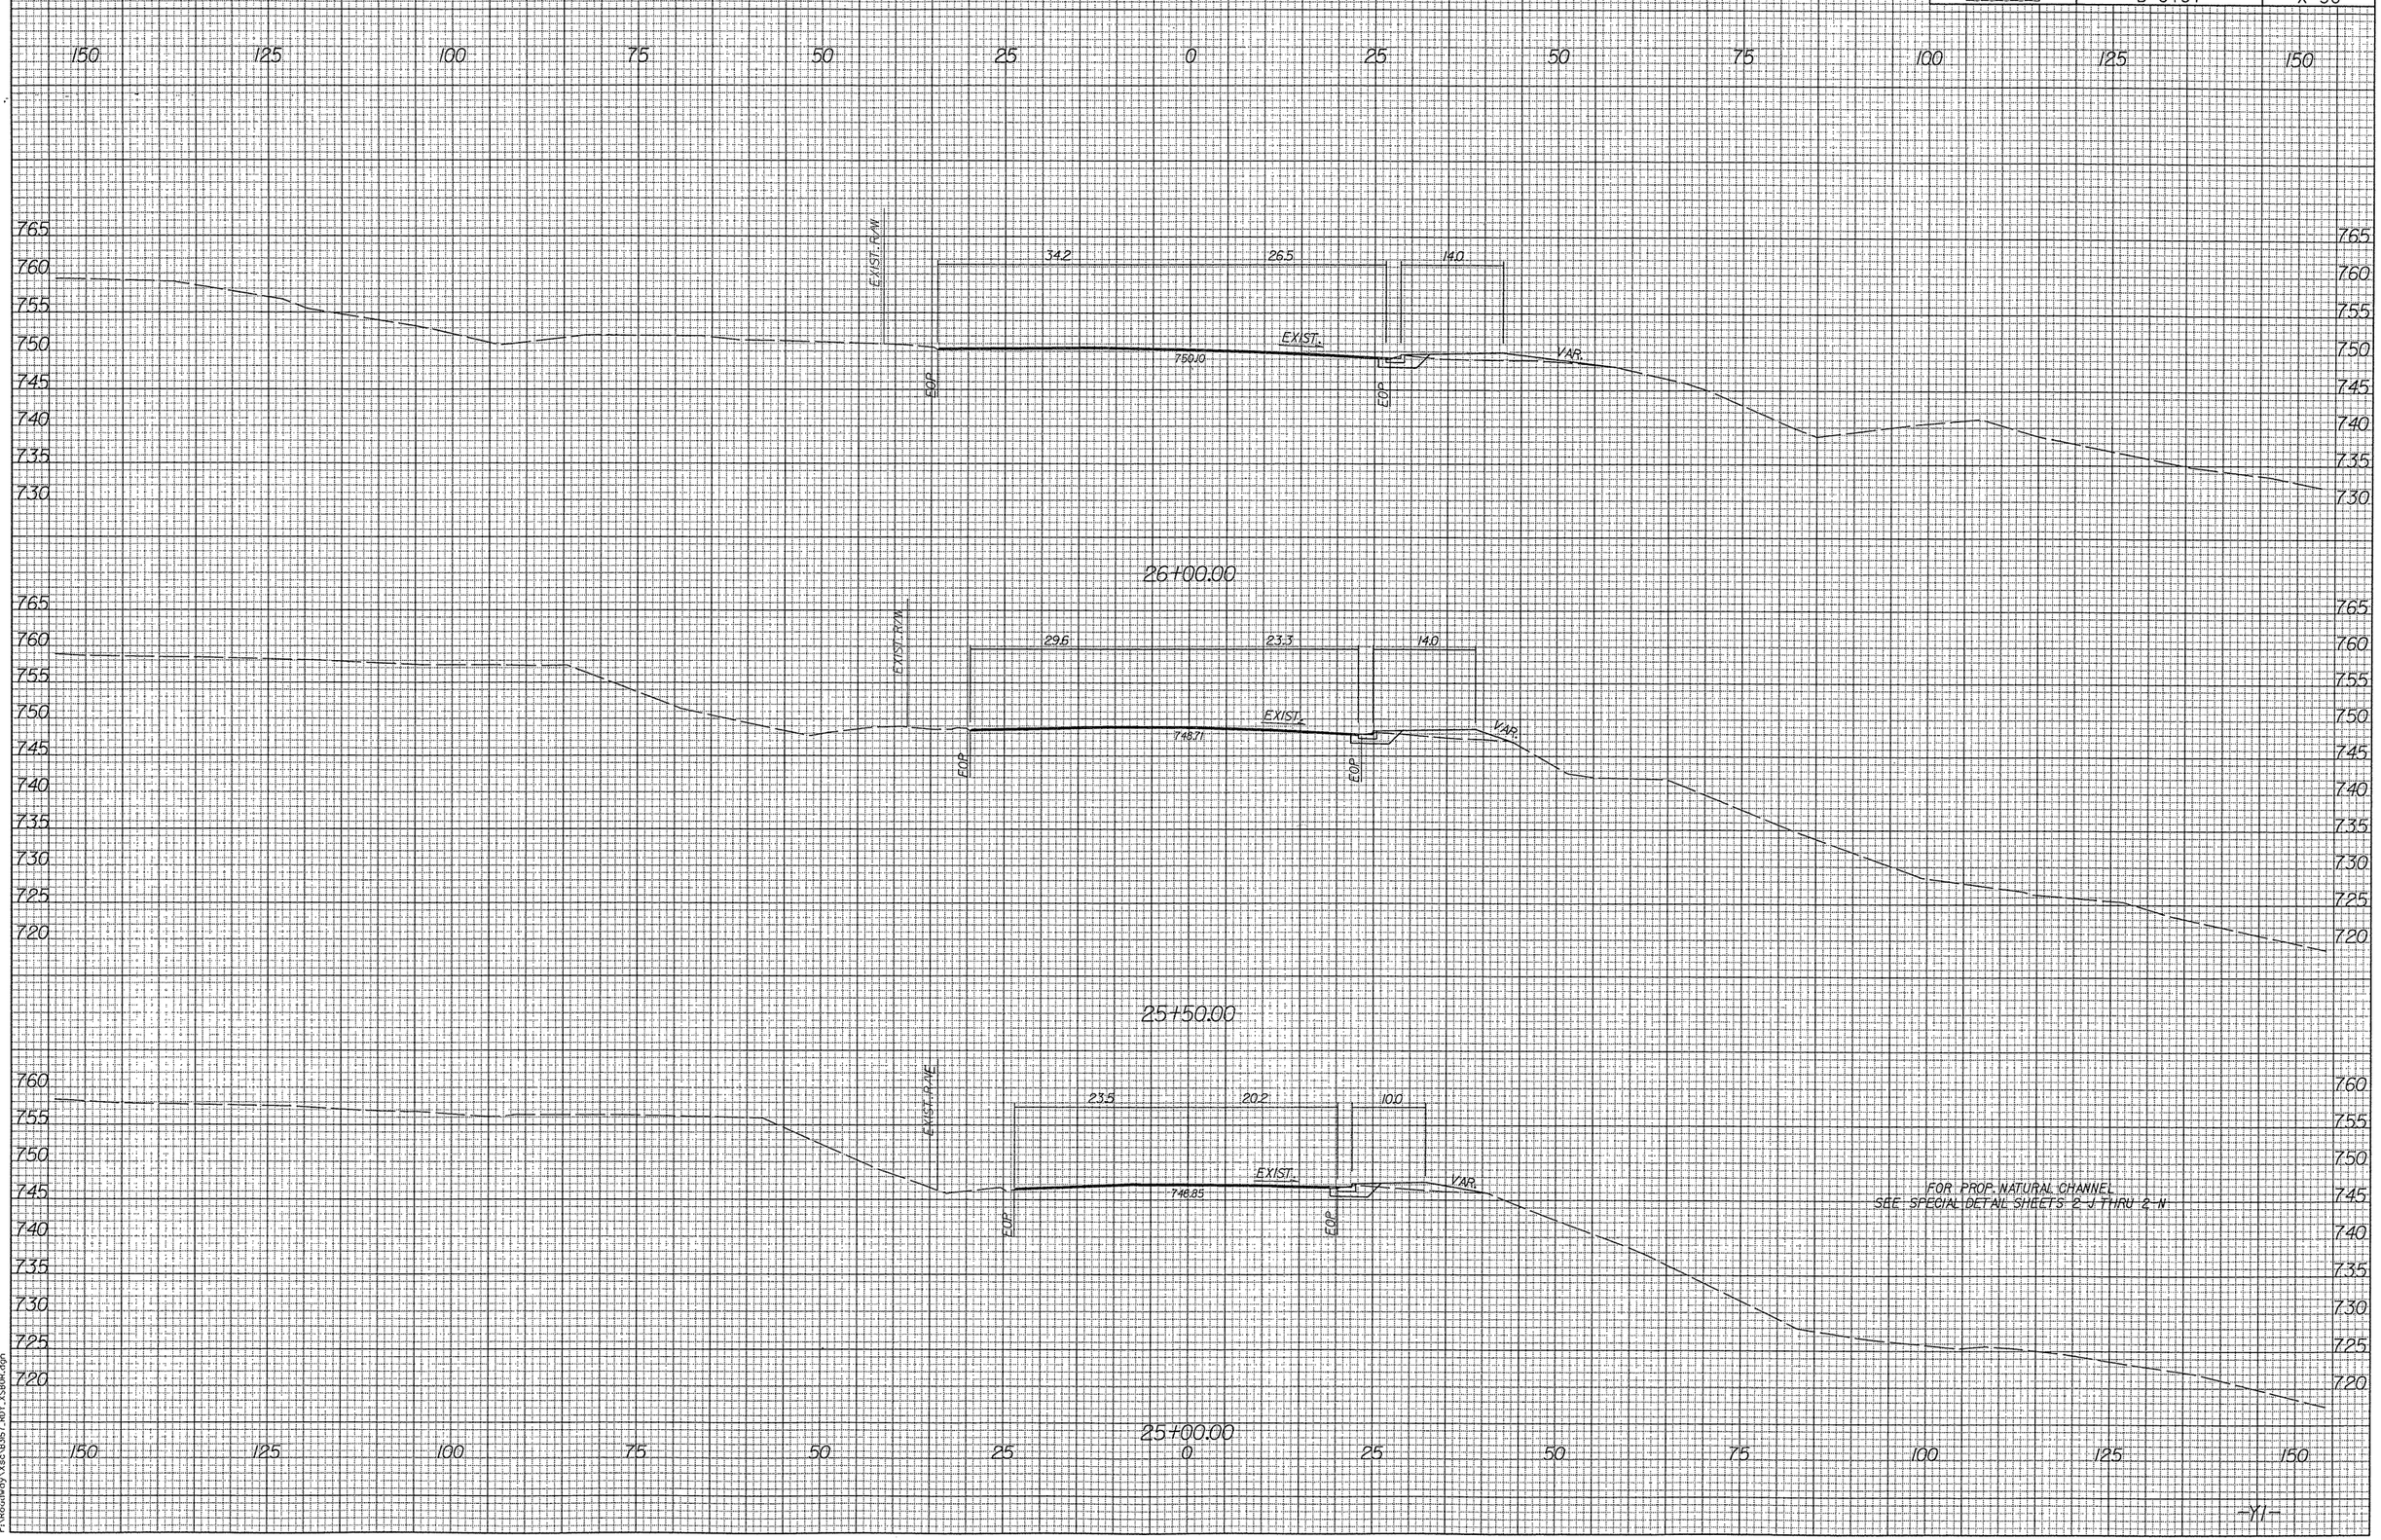

06/ 03:38:29 PM
P:\Roadway\X-sec\B3157_RDY_XS80R.dgn