PROJ. REFERENCE NO.	SHEET NO.
B-3157	X-37

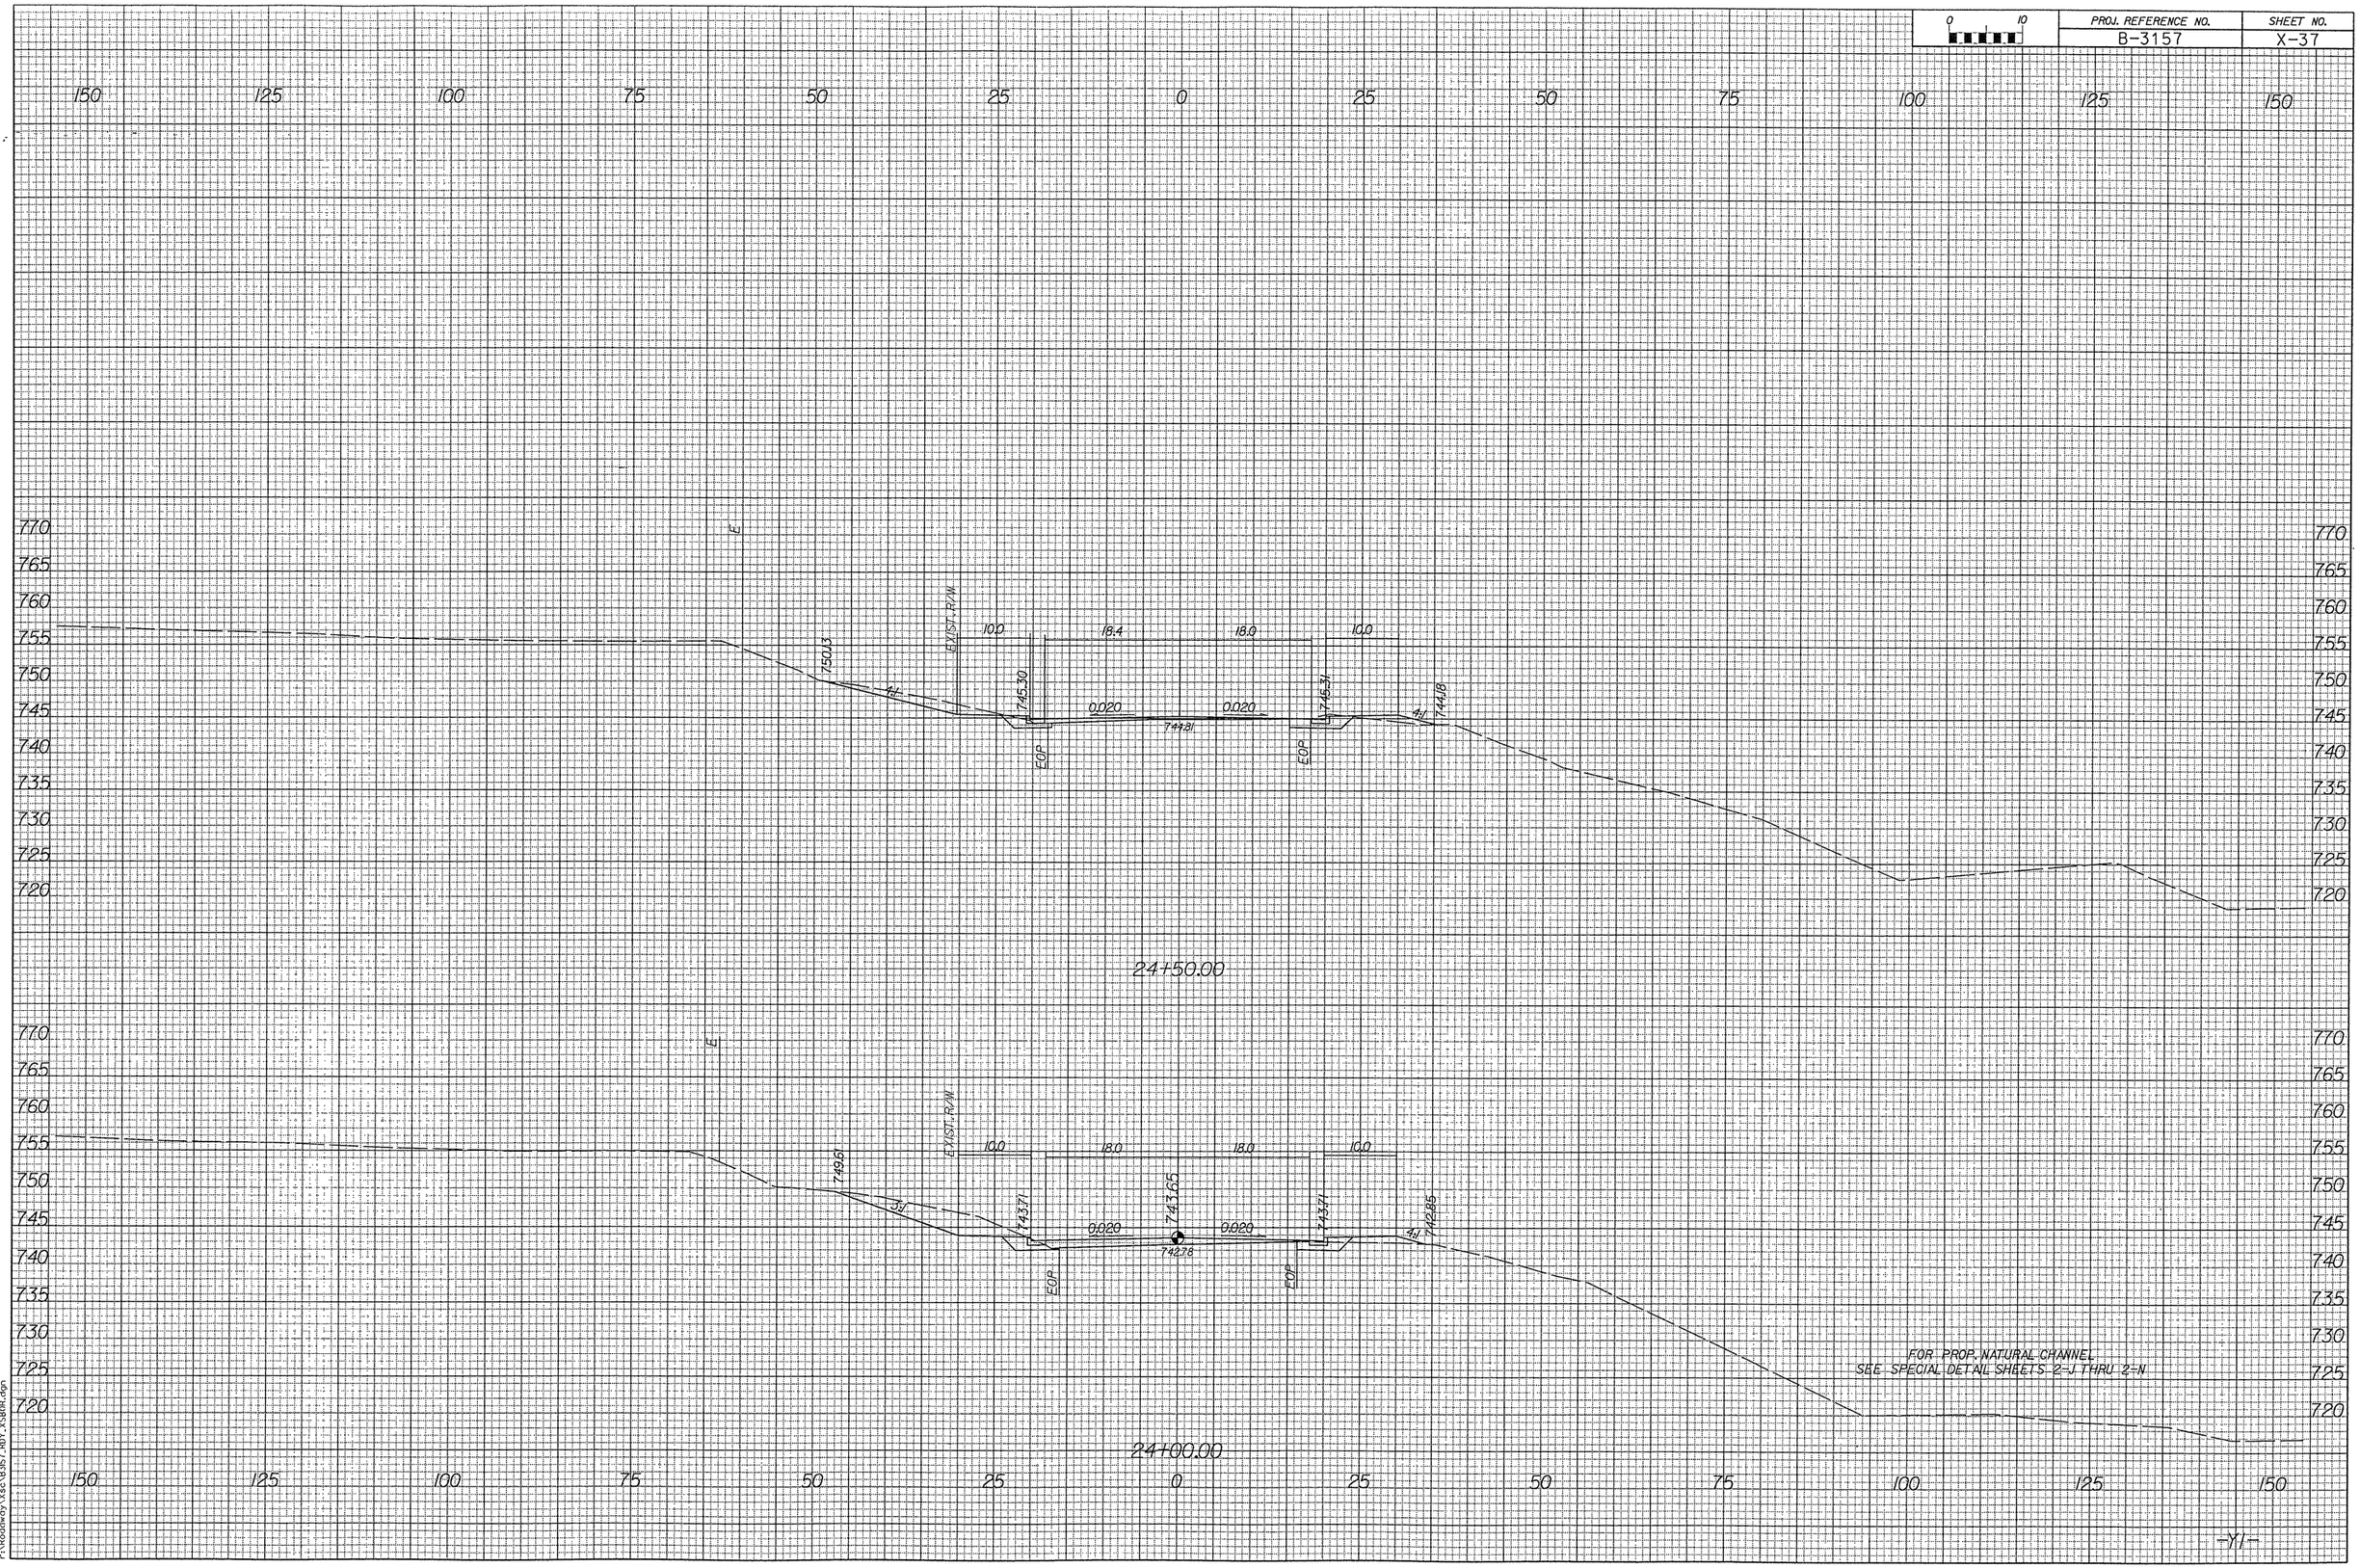

06/03/2007 03:38:27 PM
r:\Roadway\Xsec\B3157_RDY_XS01R.dgn