PROJ. REFERENCE NO.	SHEET NO.
B-3157	X-36

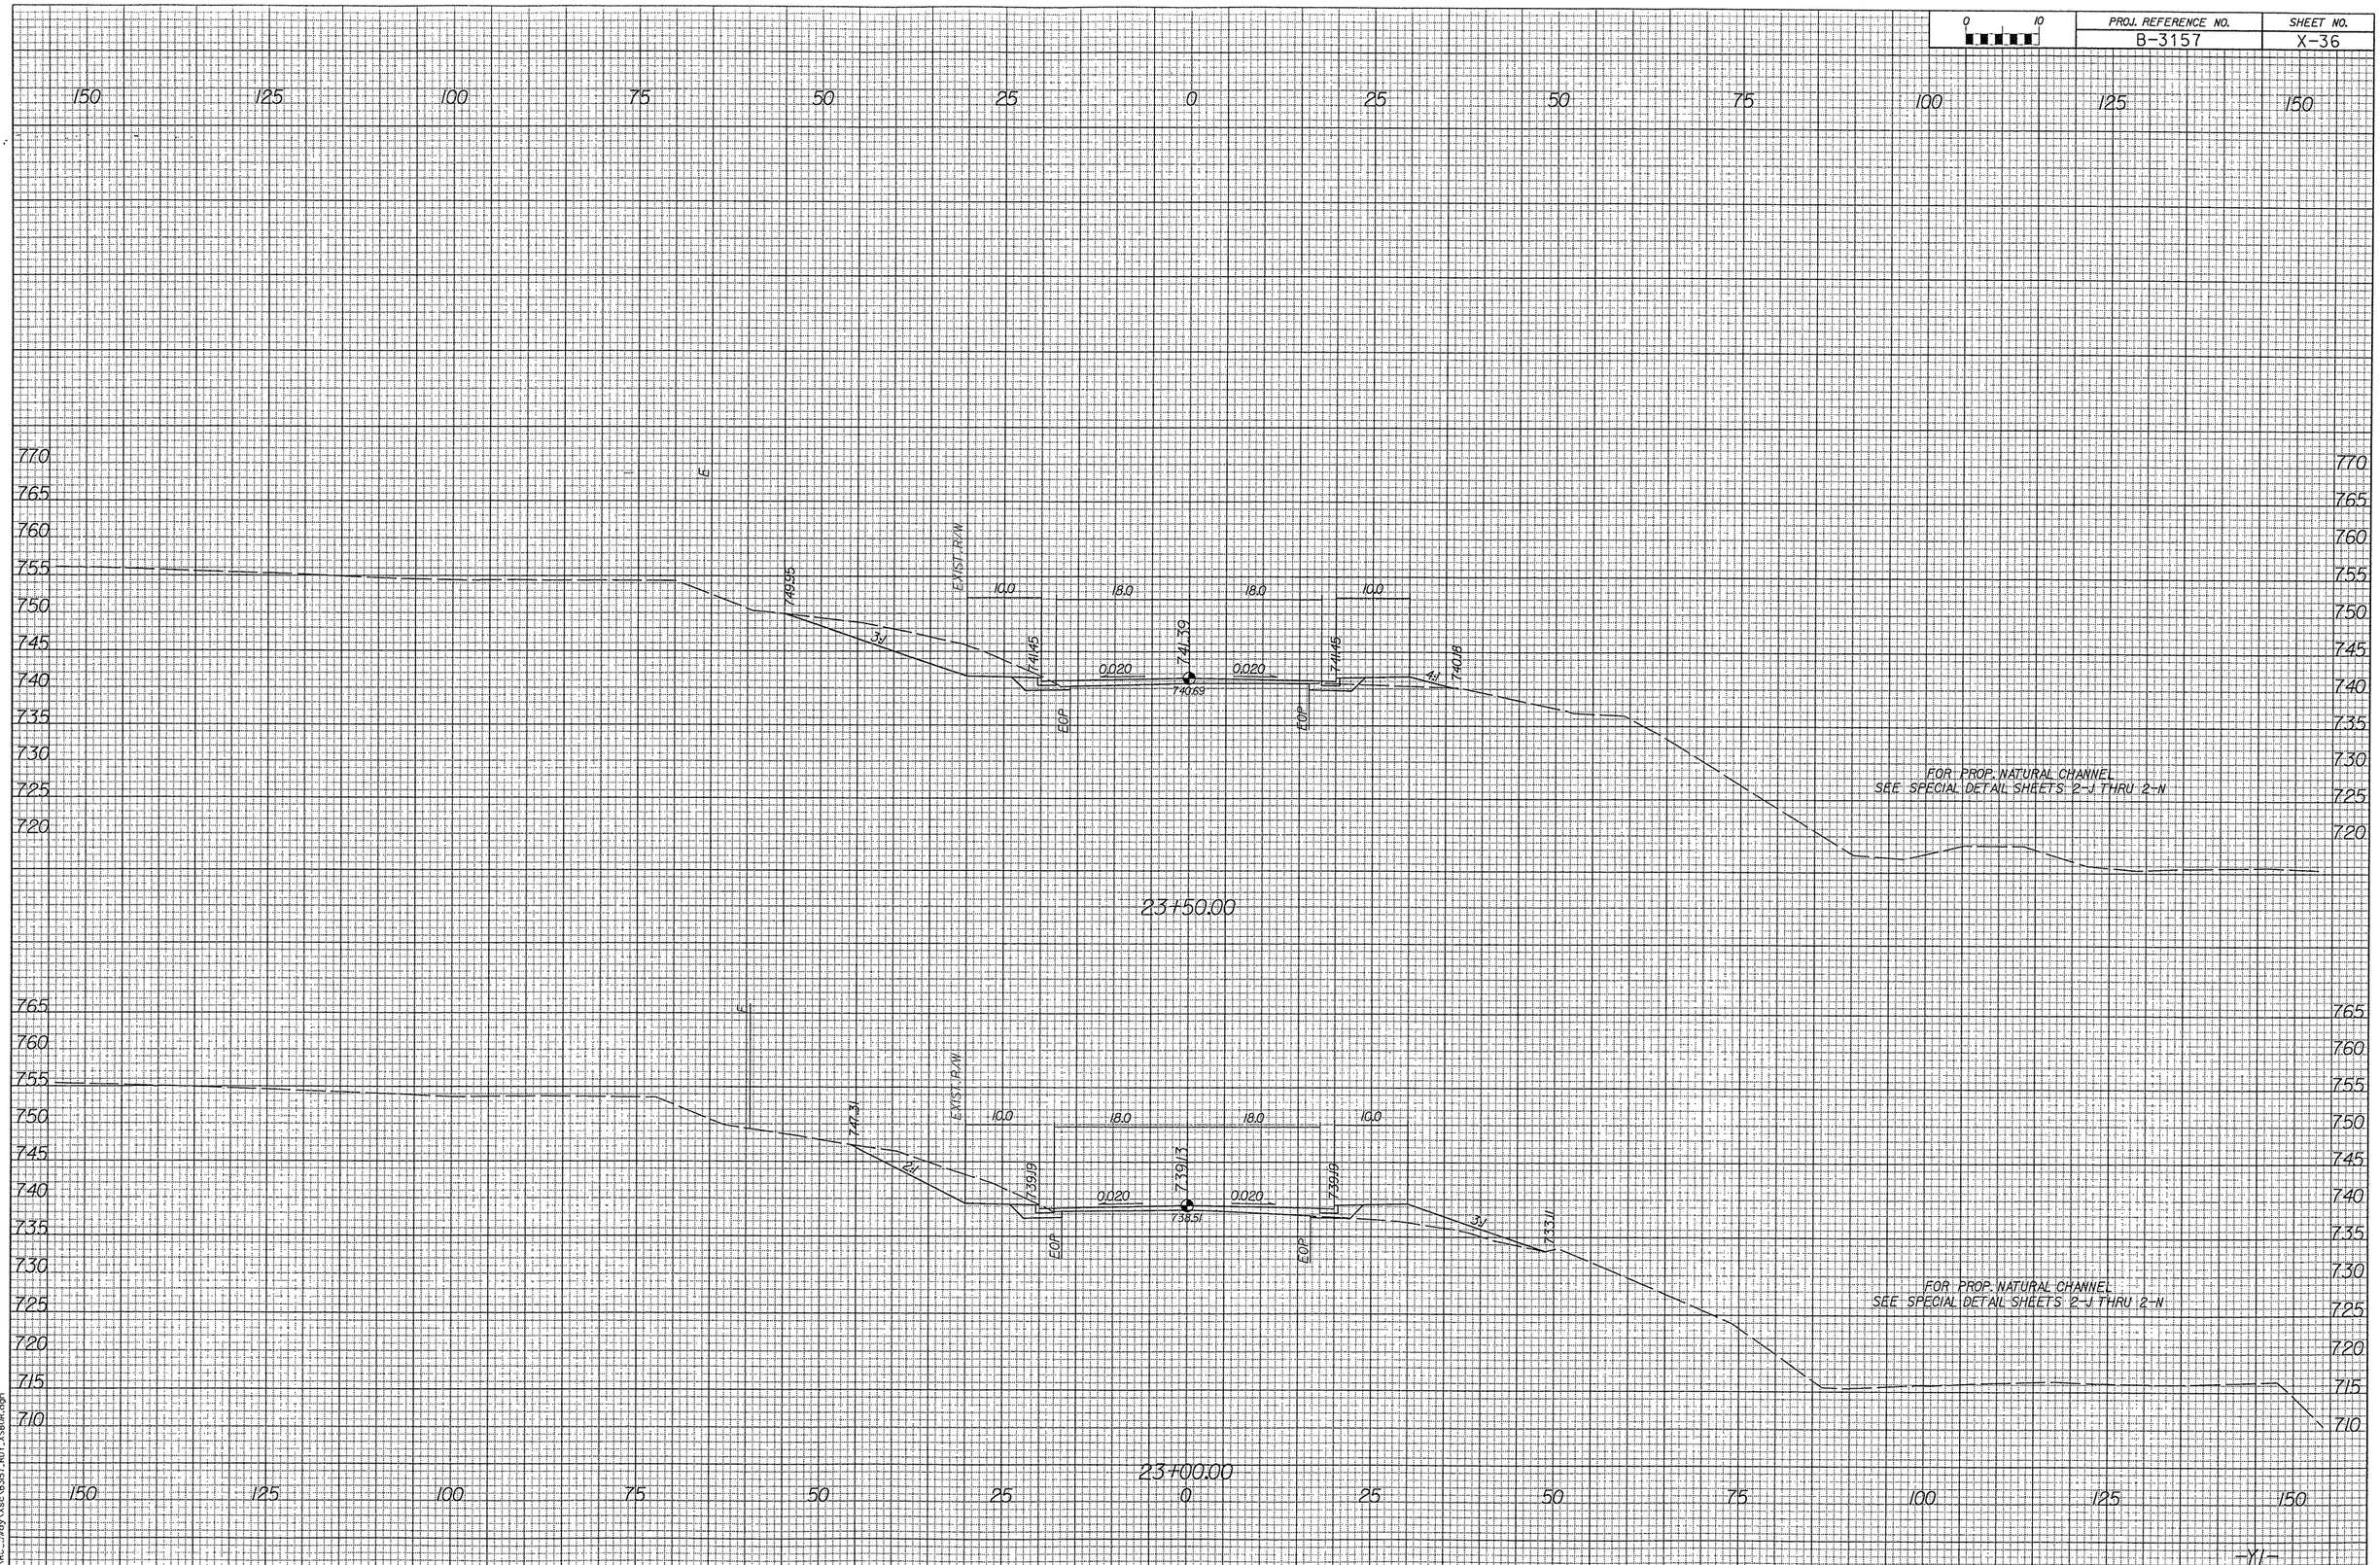

06-03
r:\k...\roy\xsc\b3157_ROY_X36R.dgn
03:38:25 PM