| PROJ. REFERENCE NO. | SHEET NO. |
|---|---|
| B-3157 | X-35 |

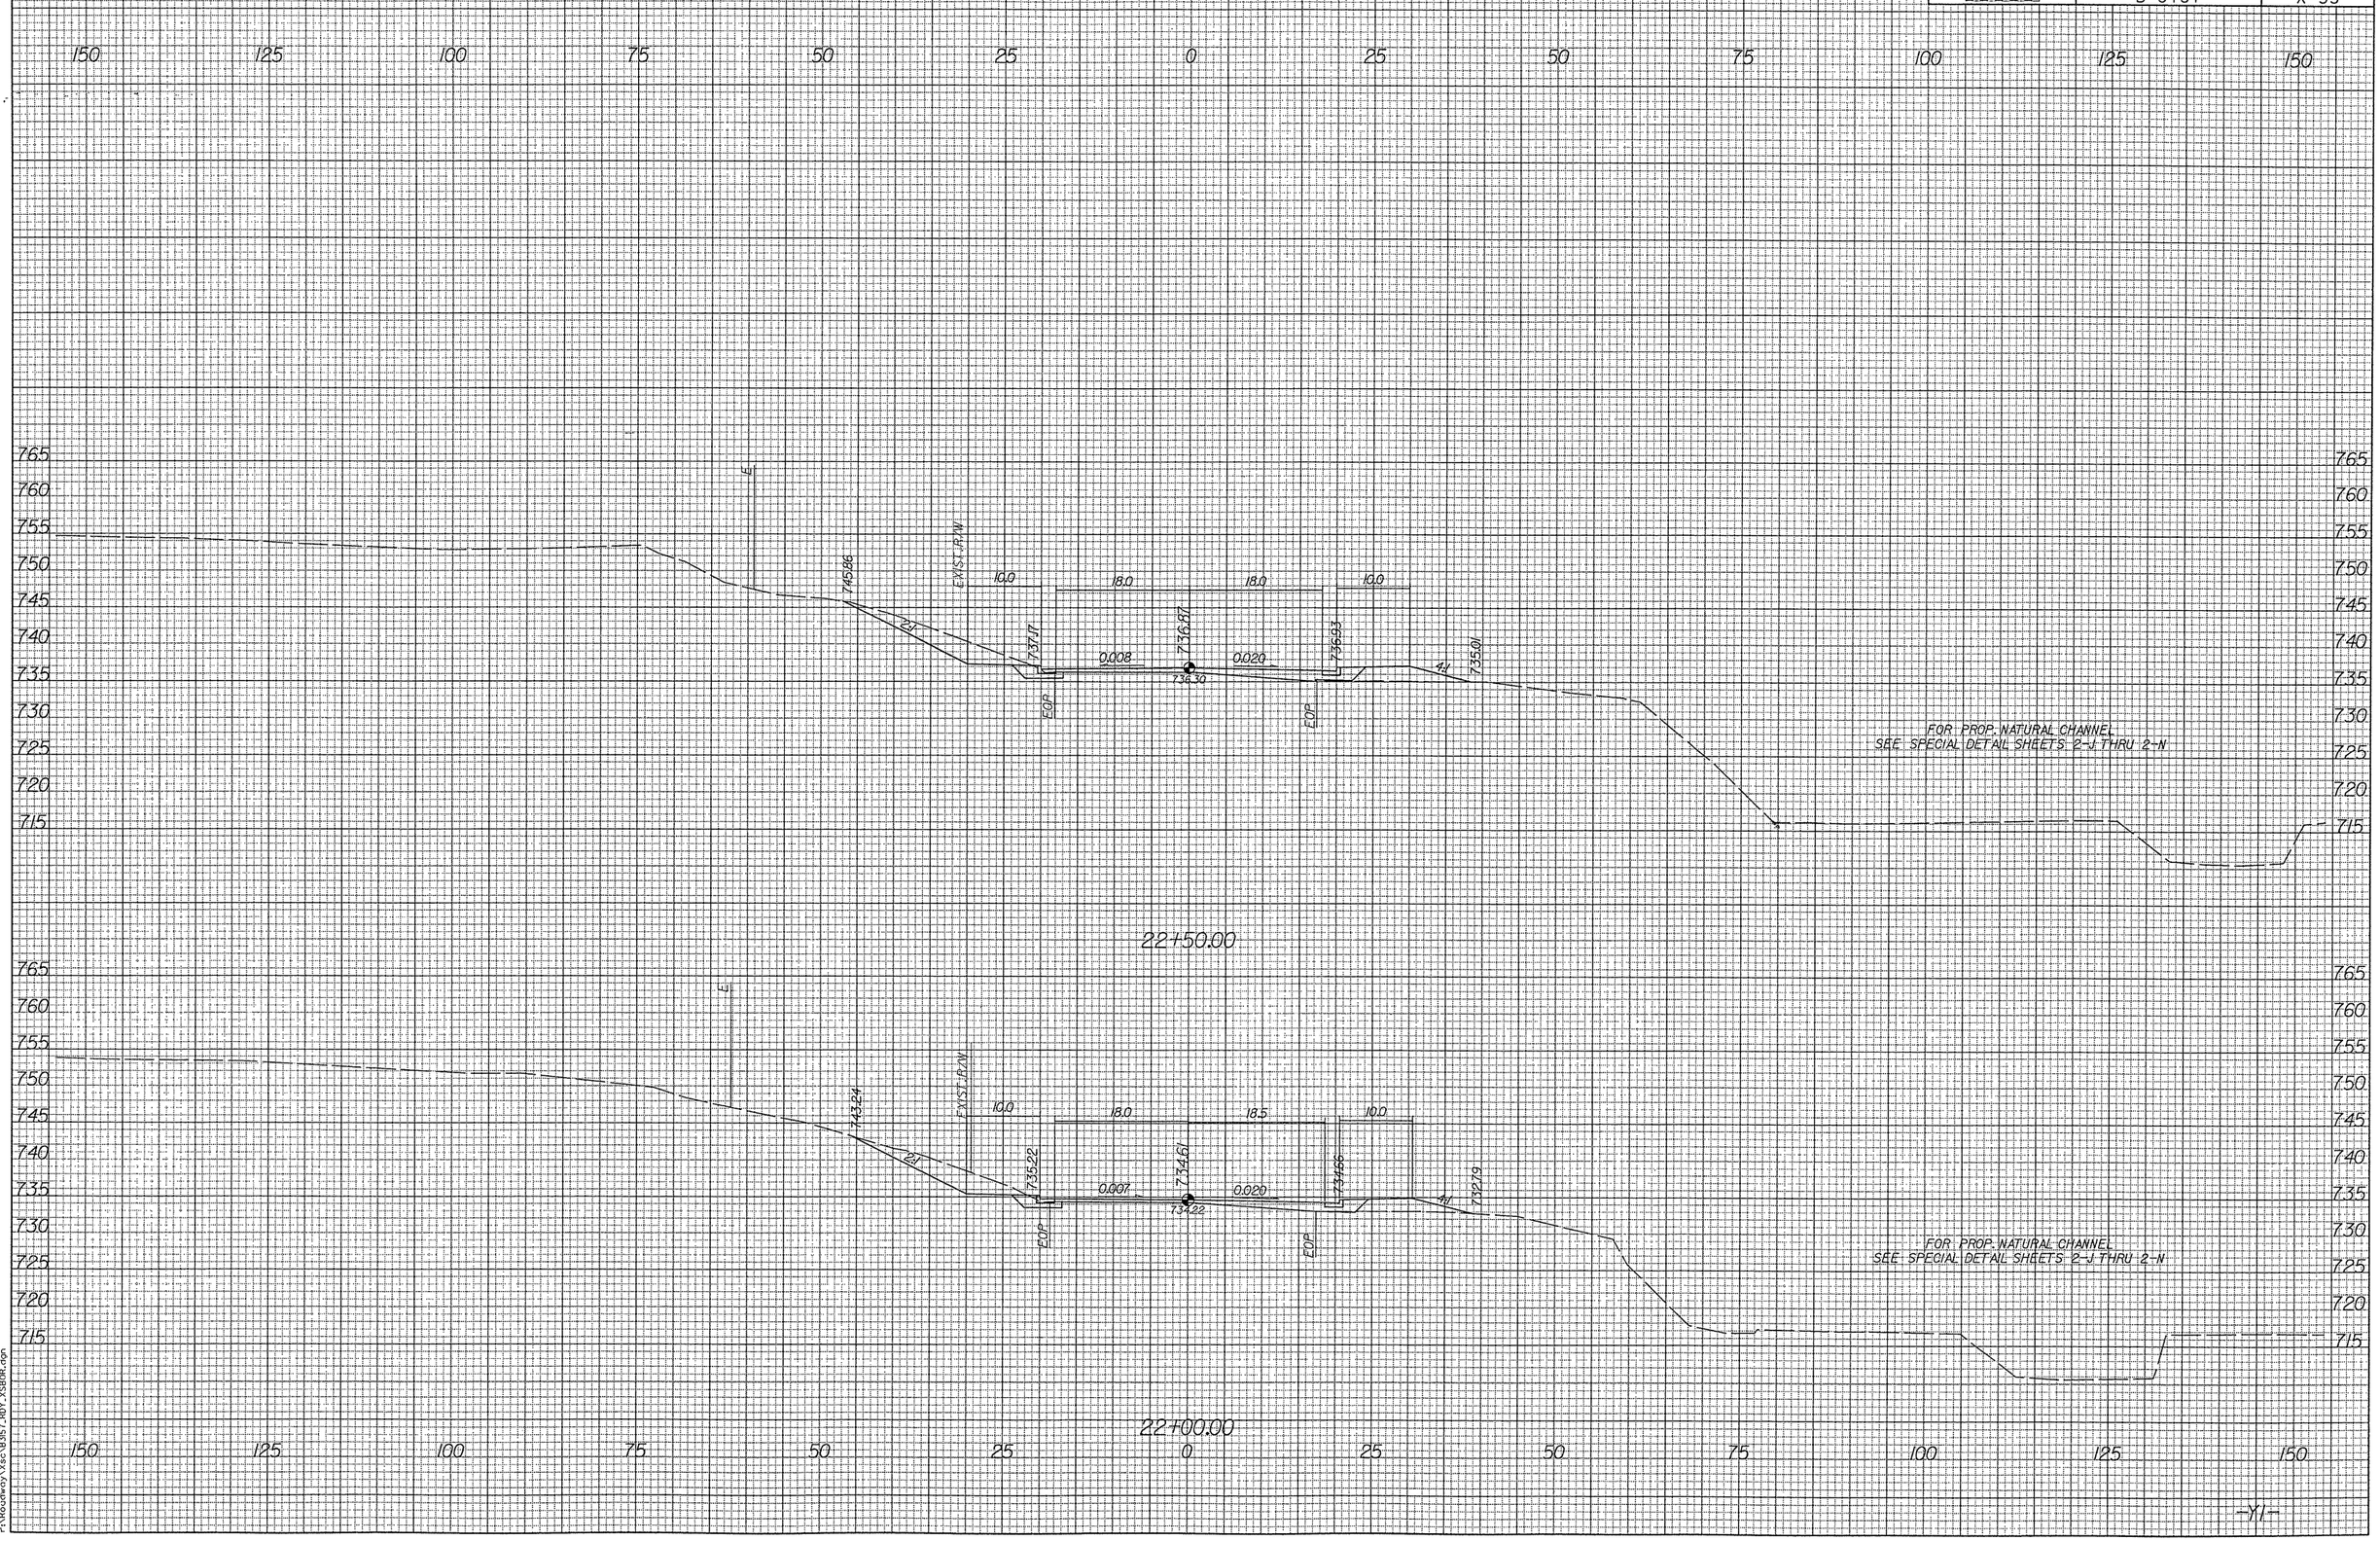




06/03/2023 PM
r:\Roadway\Xsc\B3157_ROY_XS80R.dgn