0 10	PROJ. REFERENCE NO.	SHEET NO.
	B-3157	X-33

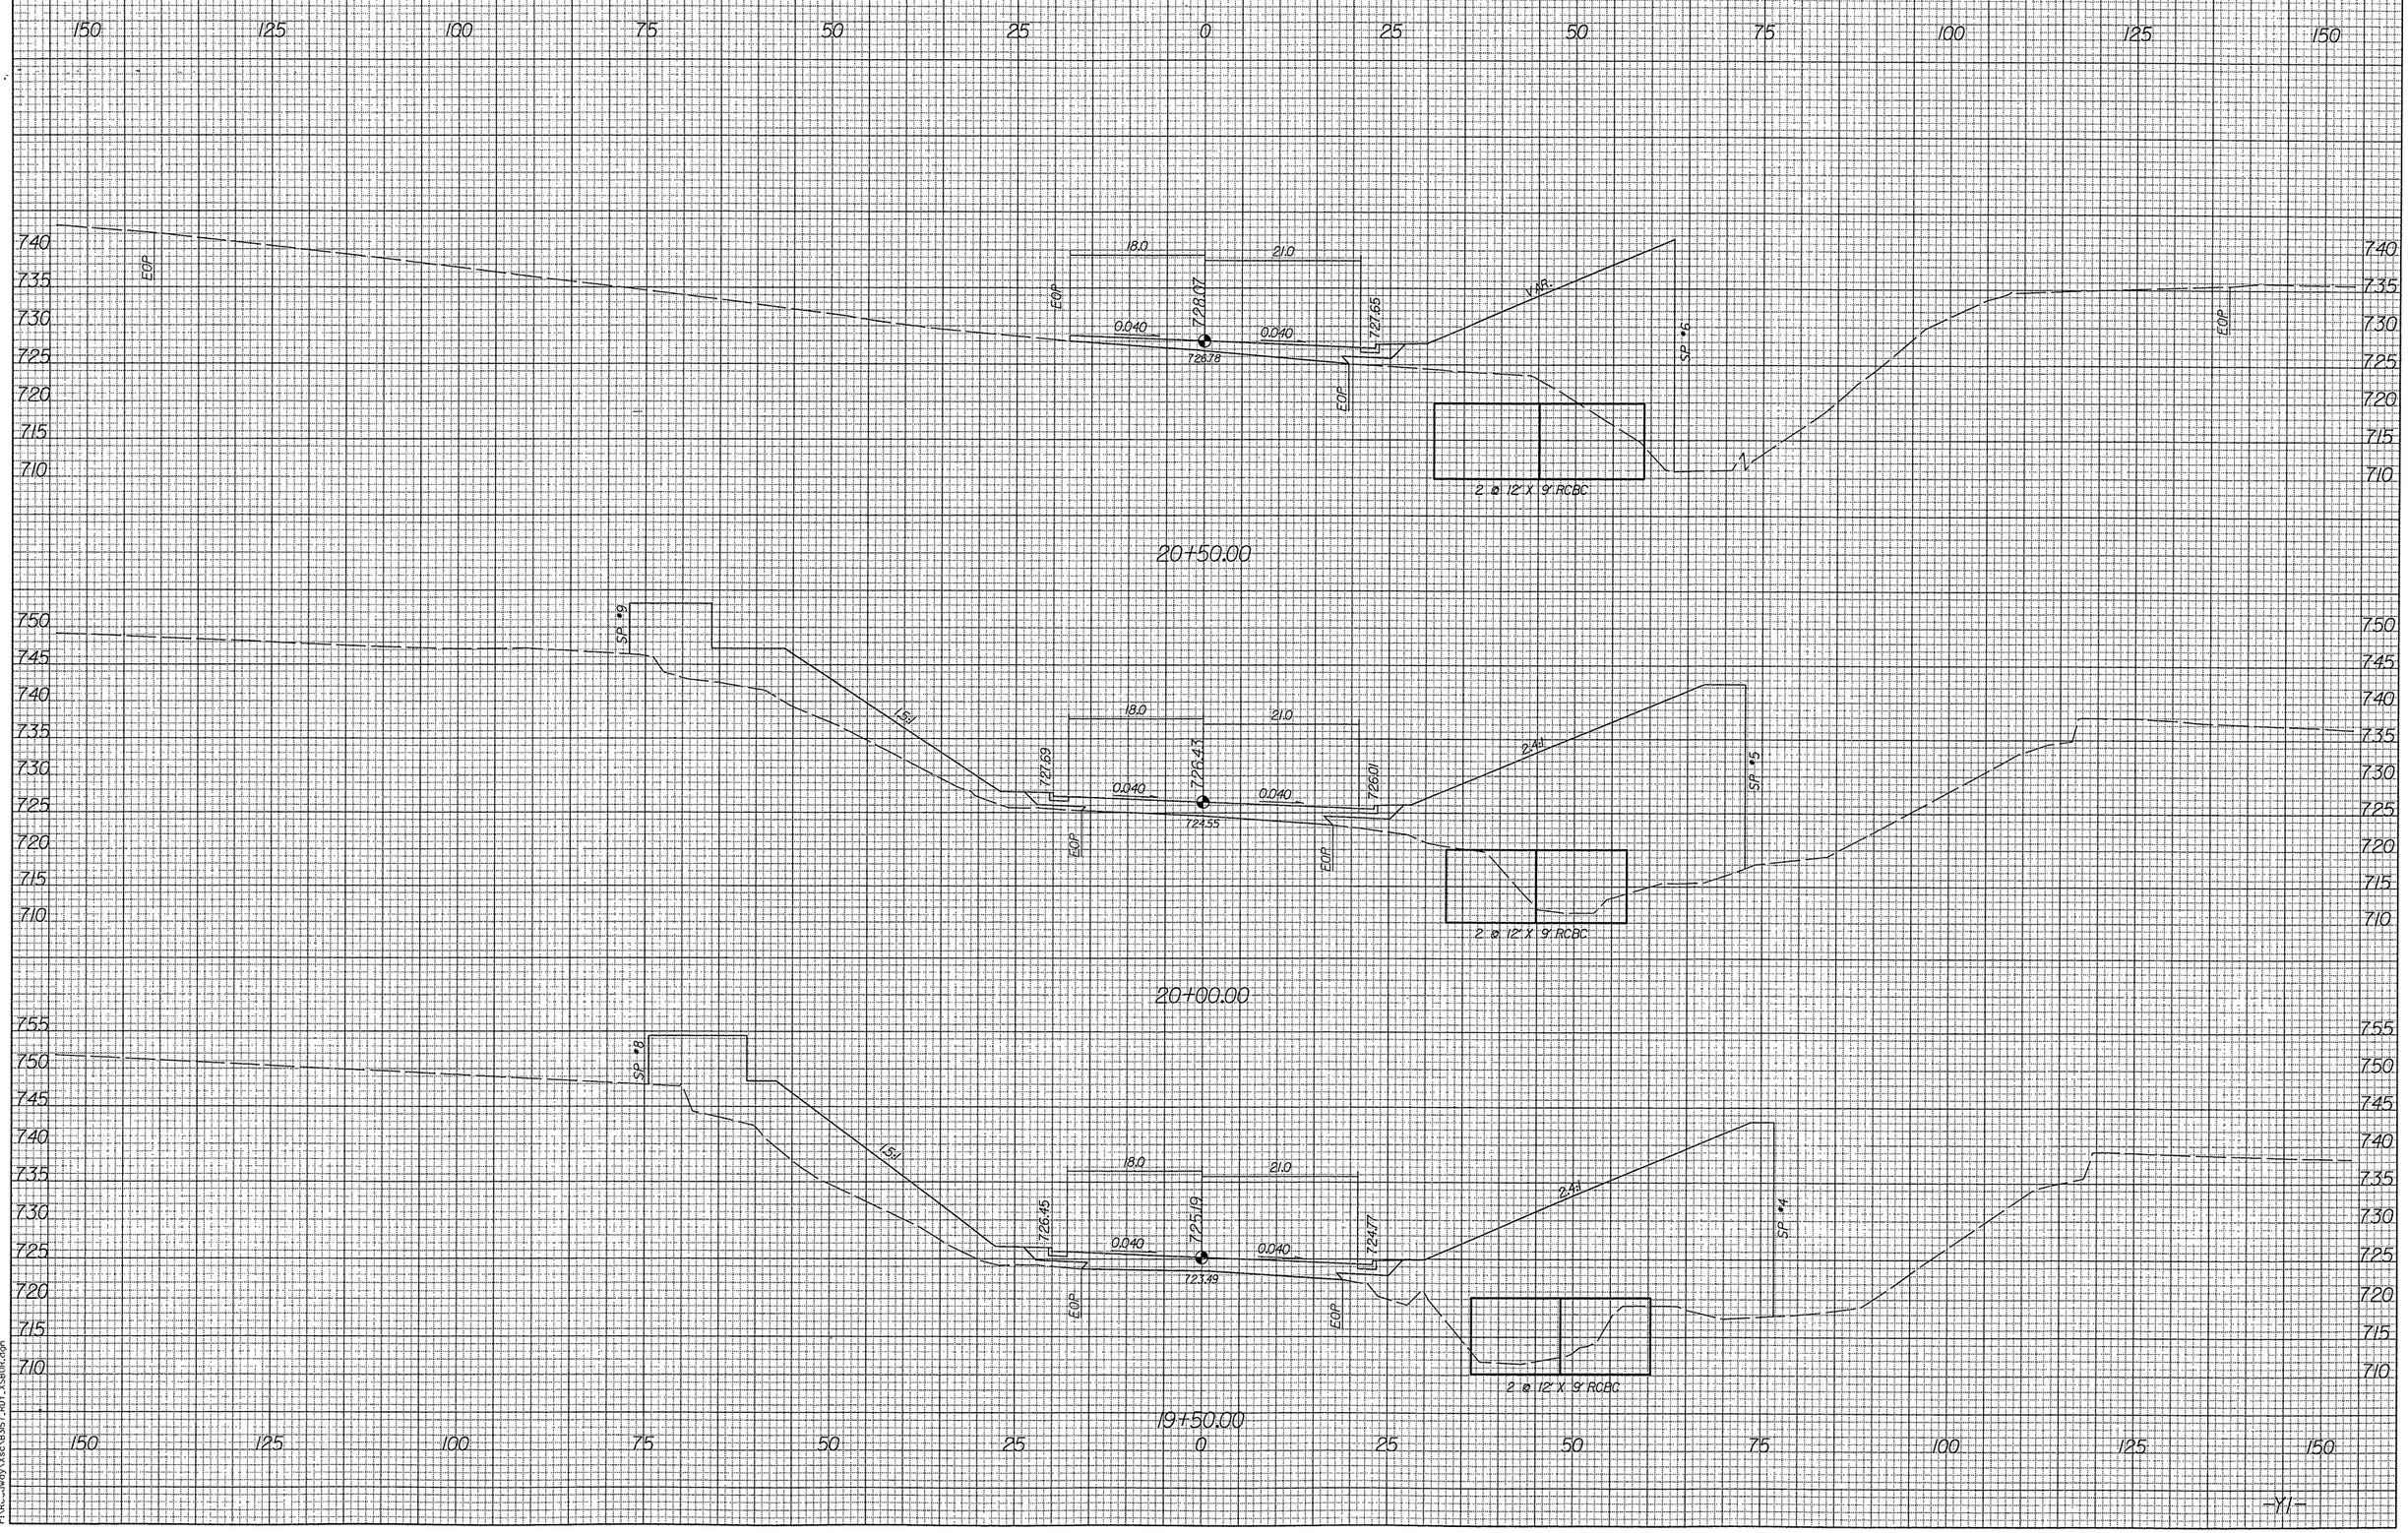

06_03 03.38d7 PM
r:\hydraulics\B3157_RDY_XSB01R.dgn