PROJ. REFERENCE NO.	SHEET NO.
B-3157	X-31

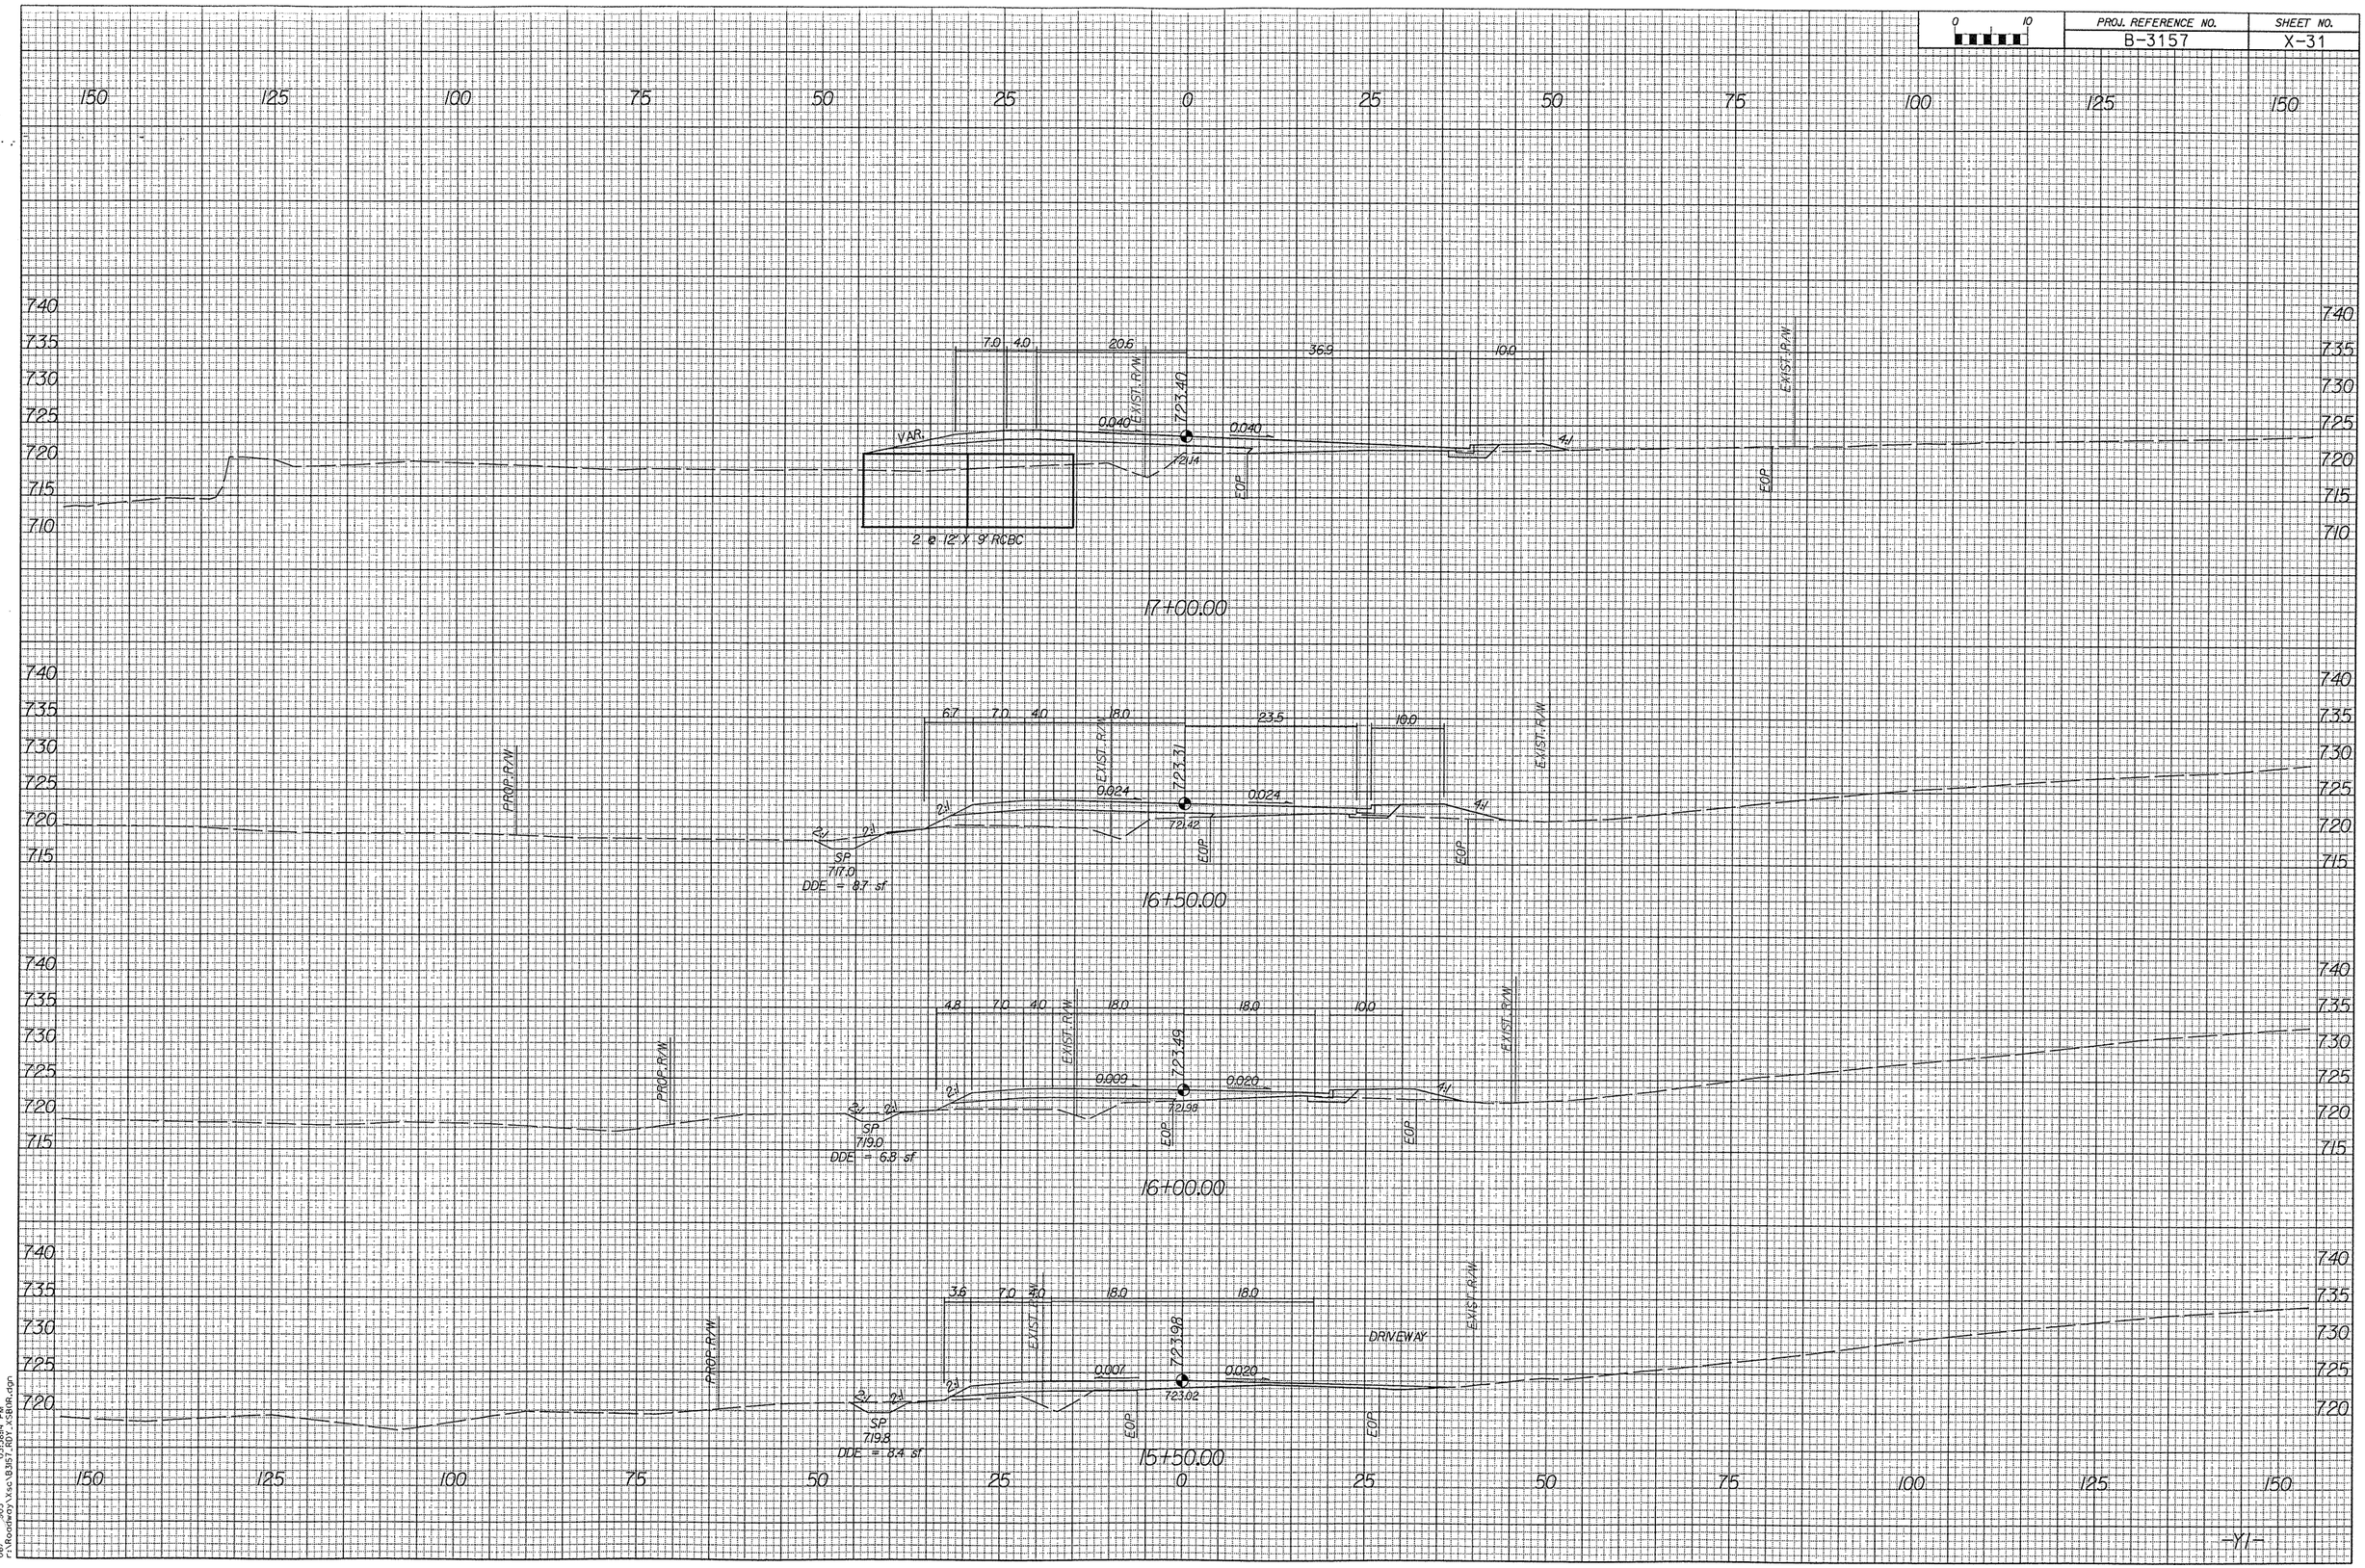

06/03/2014 03:38:14 PM
r:\Roadway\X\sc\B3157_ROY_XSBUR.dgn