0 10	PROJ. REFERENCE NO.	SHEET NO.
	B-3157	X-30

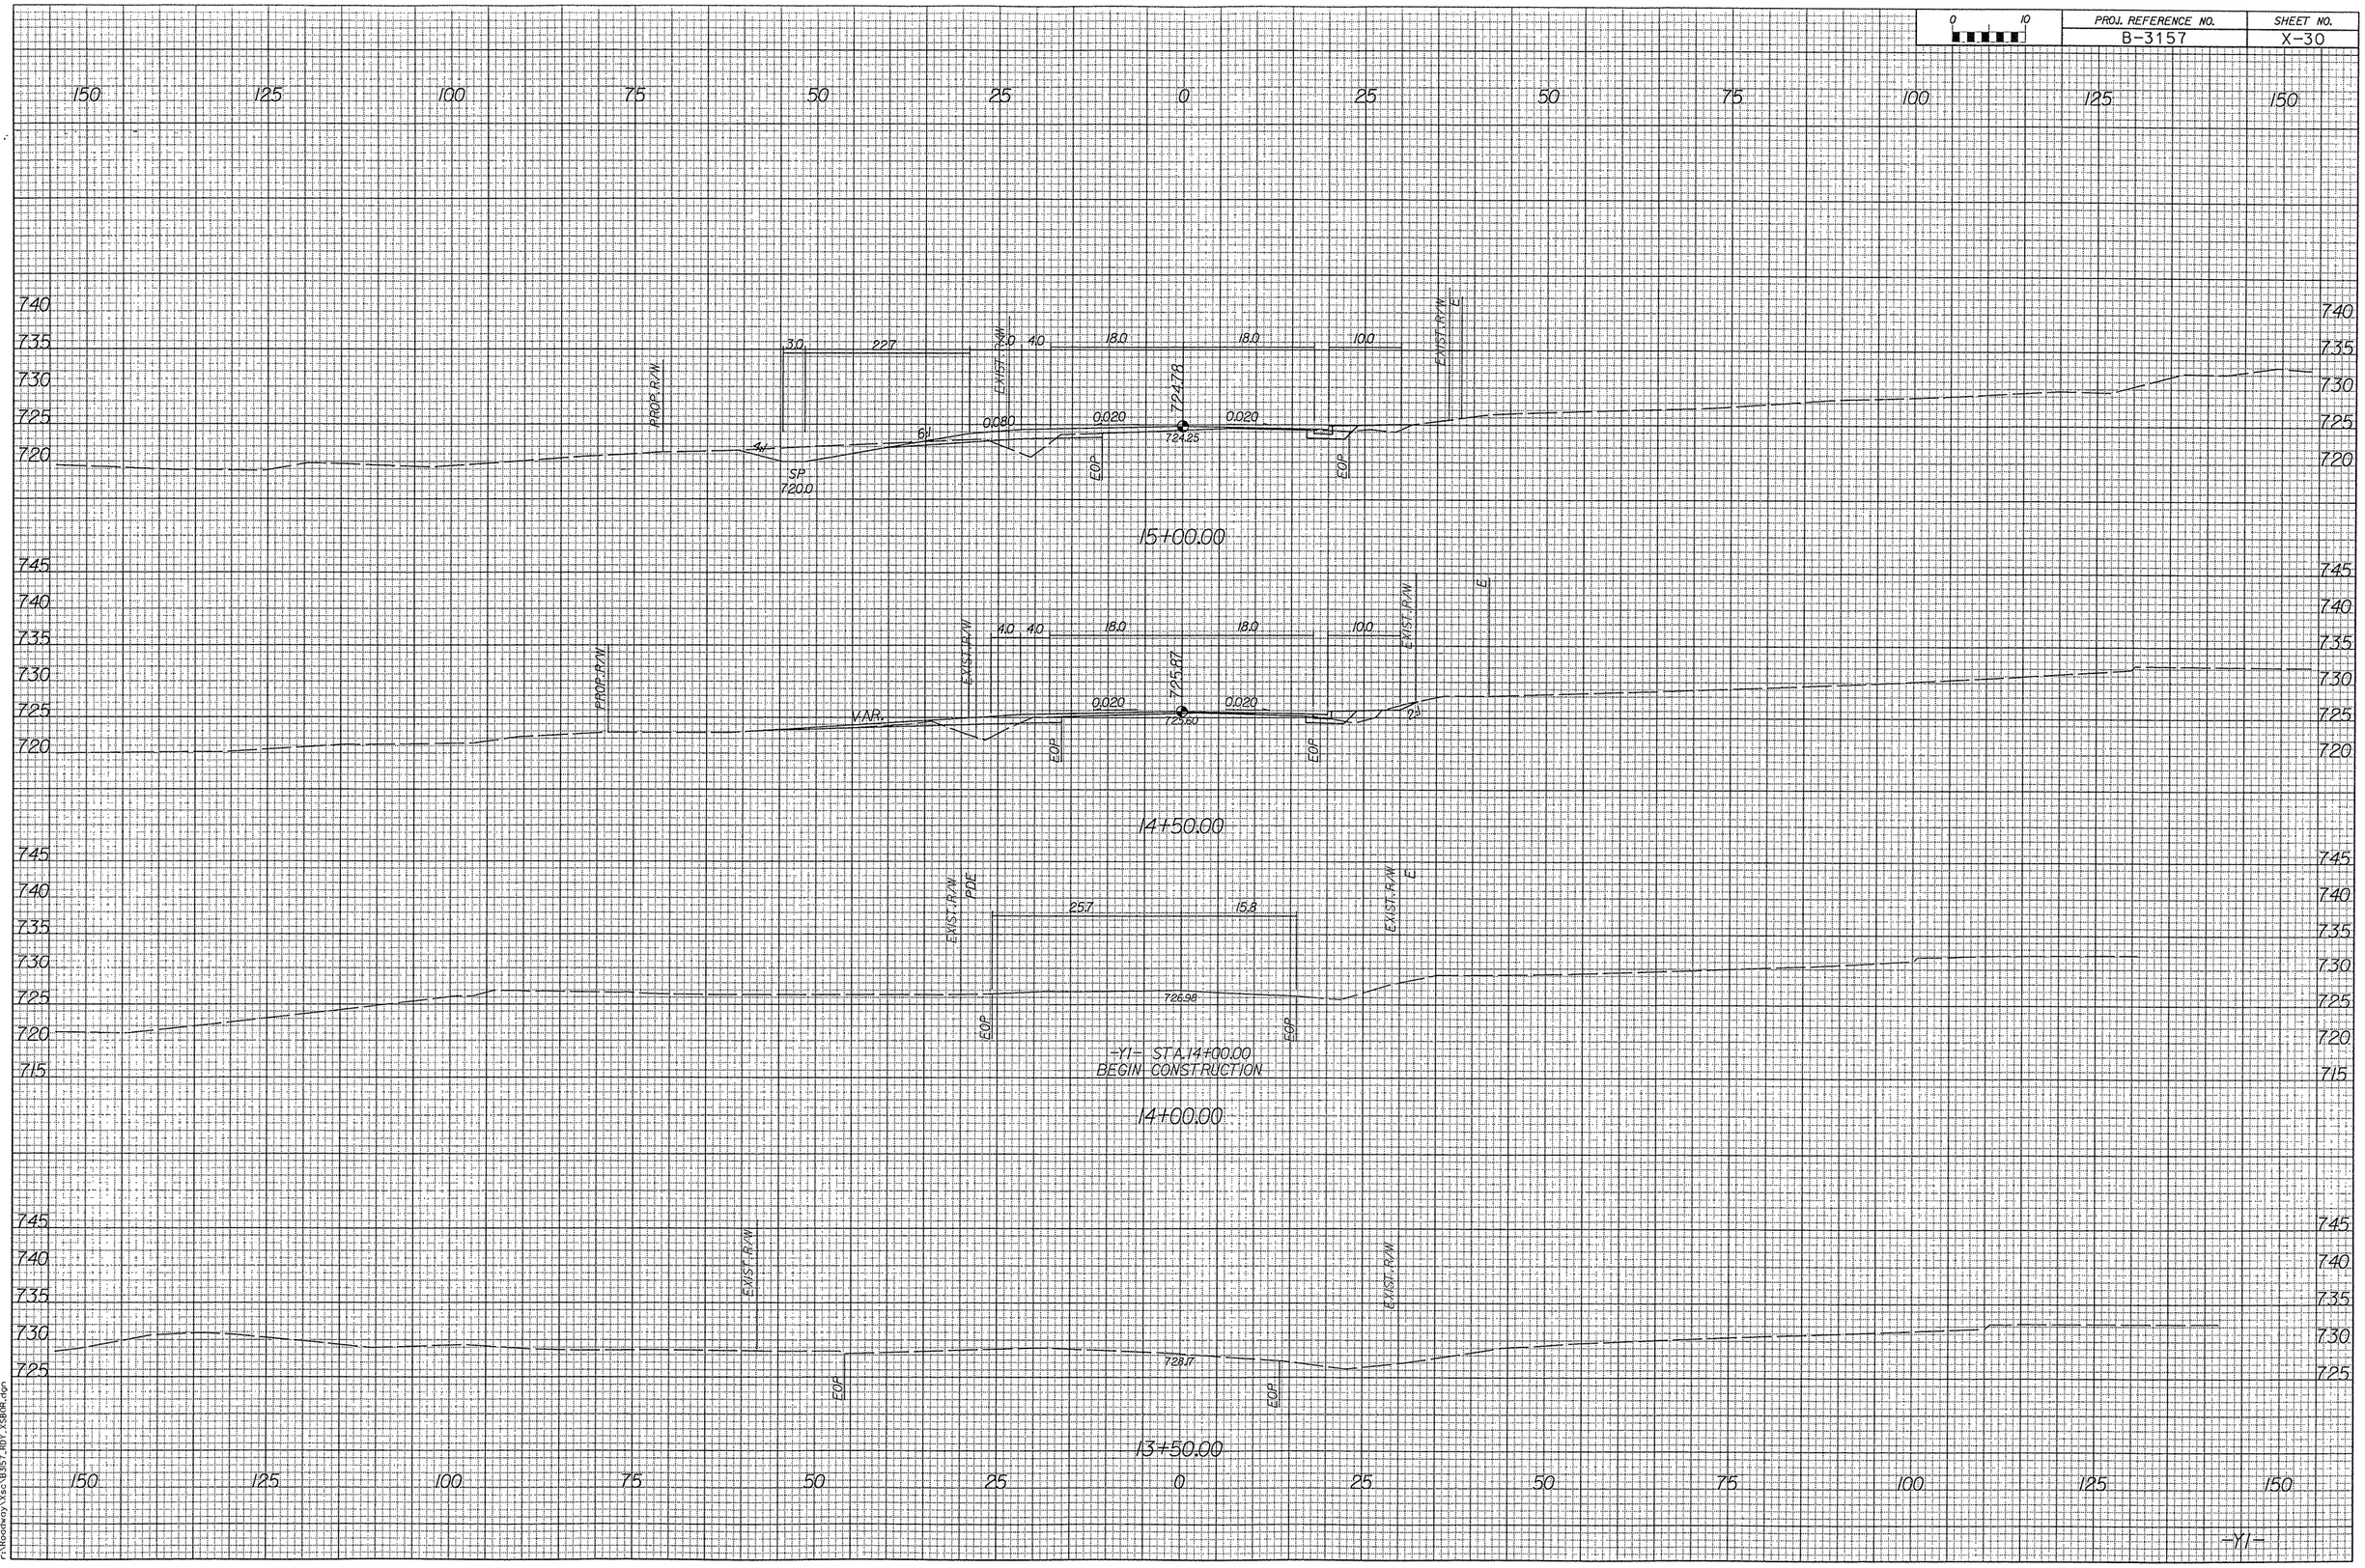

06/ 03
r:\Roadway\Xsec\B3157_RDY_XS80R.dgn
03:38:12 PM