PROJ. REFERENCE NO.	SHEET NO.
B-3157	X-29

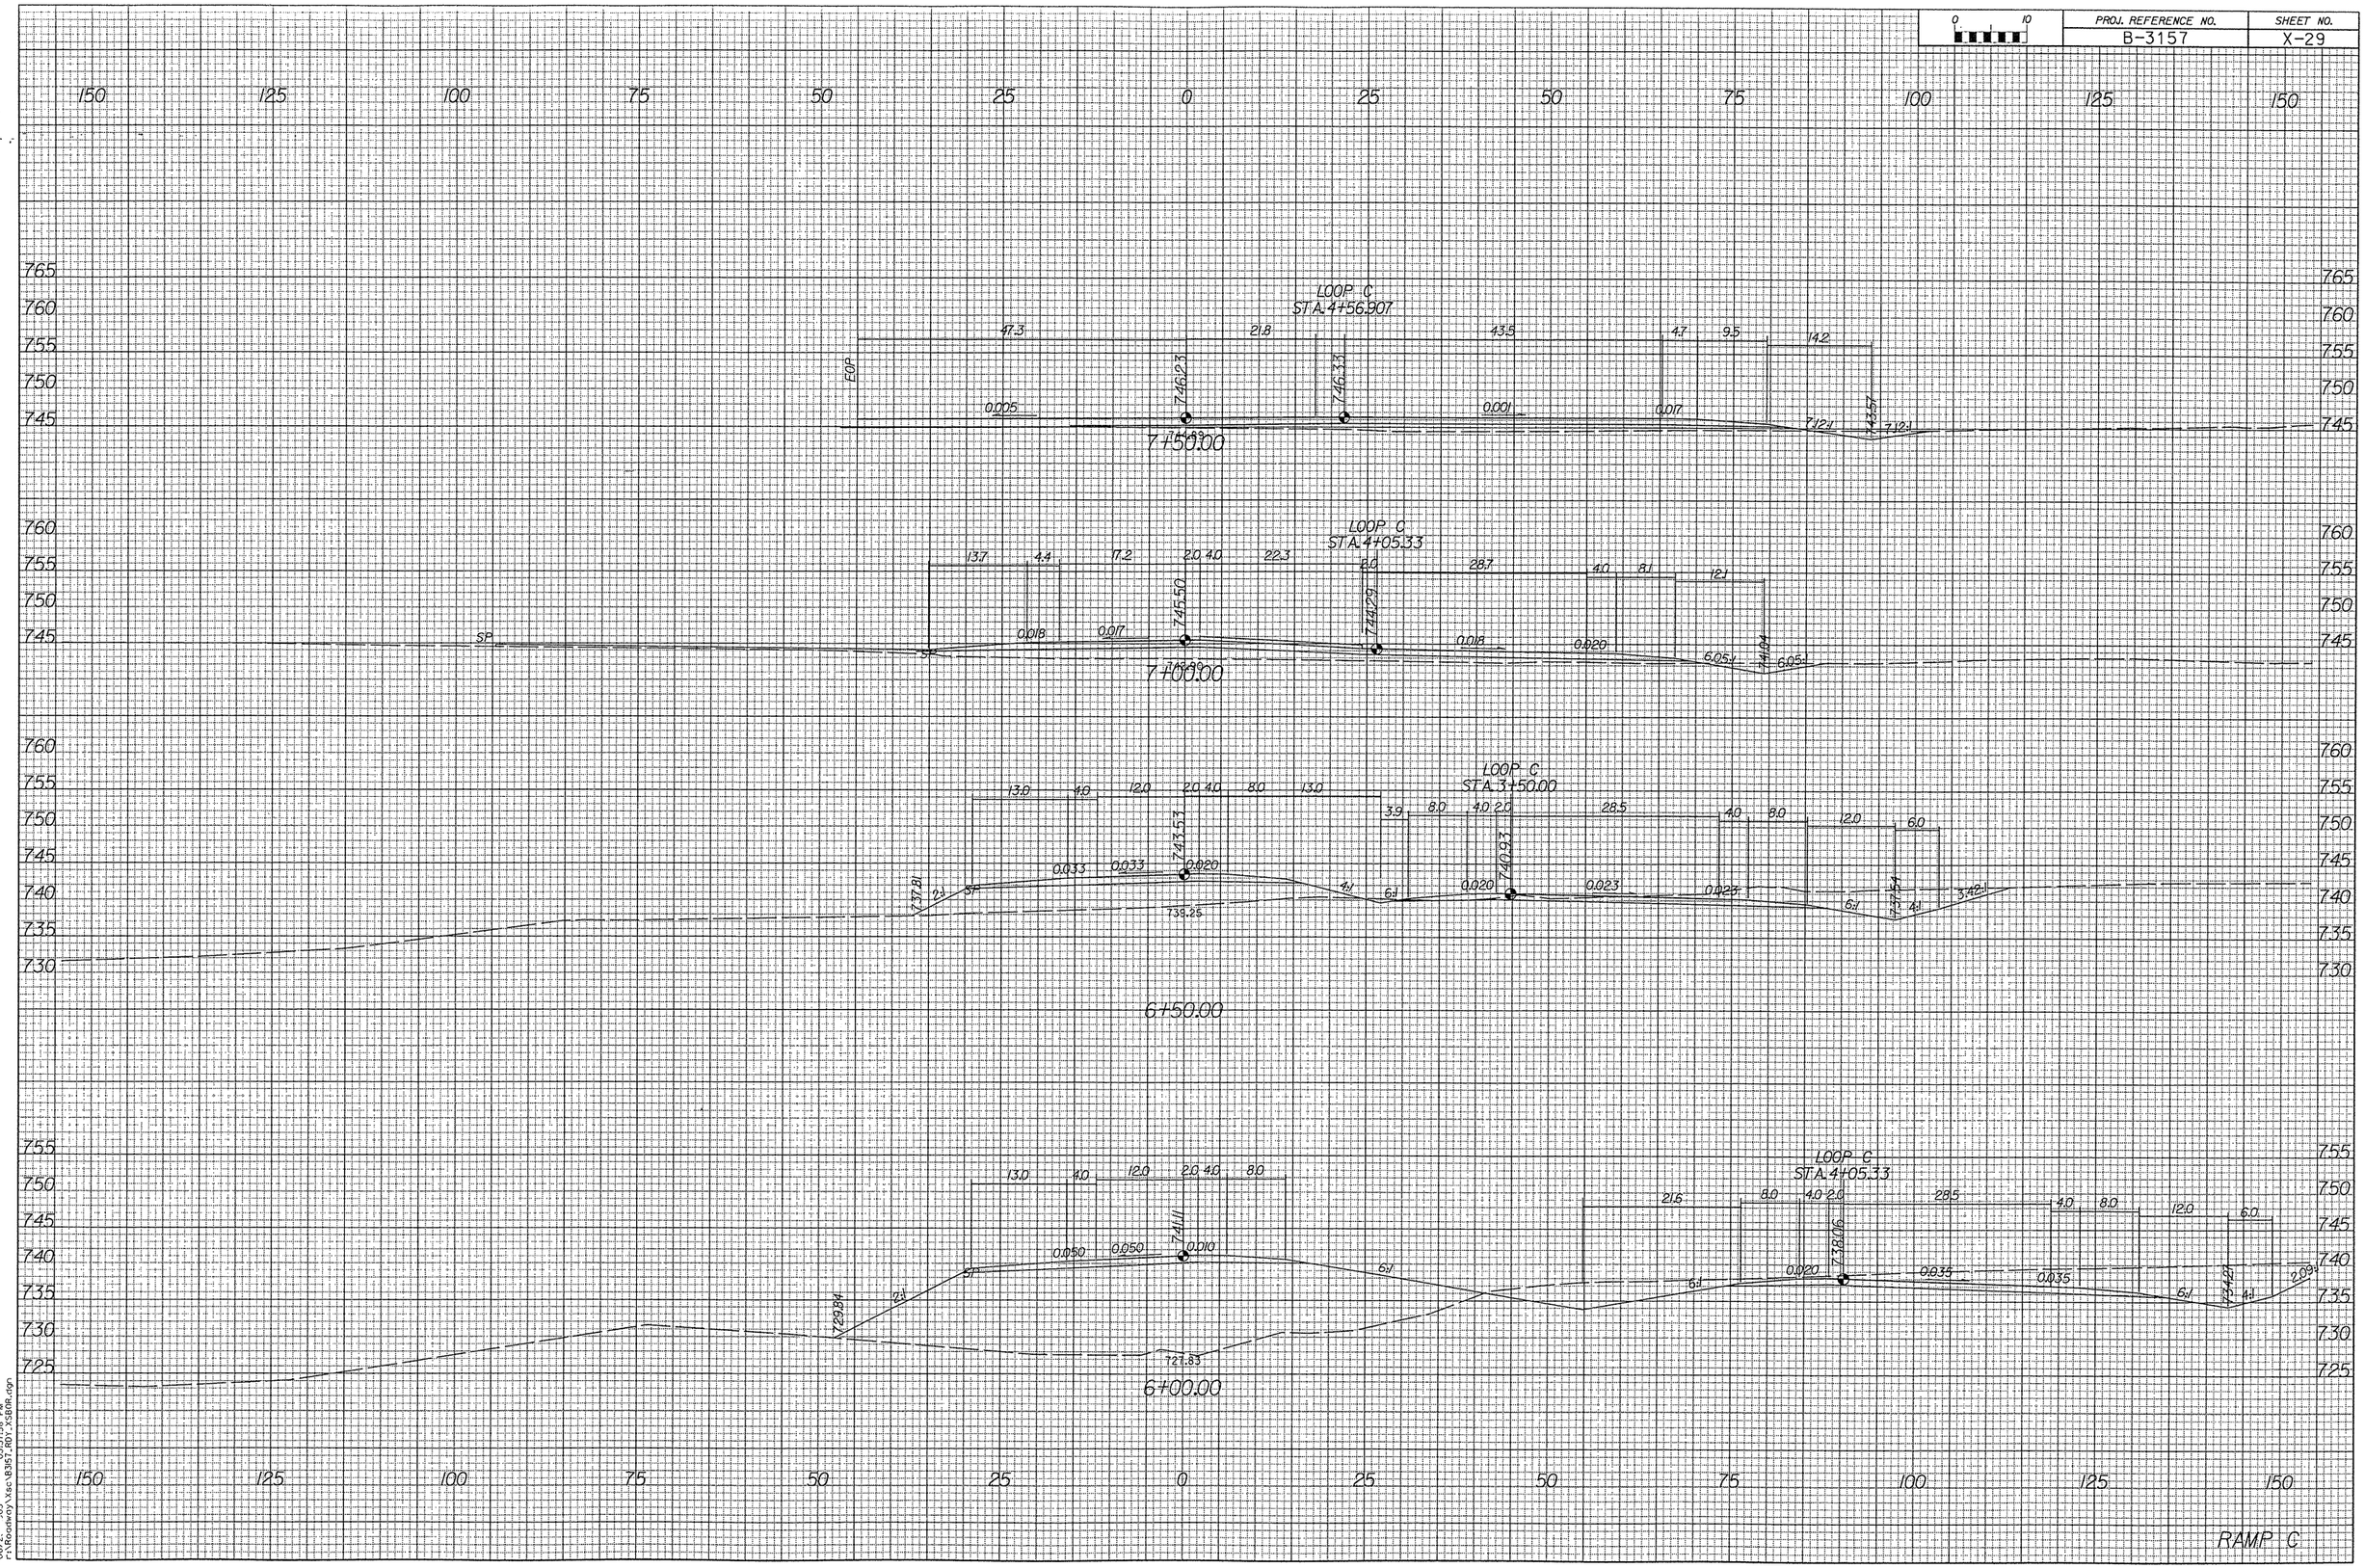

06/... 03,37:56 PM
F:\Roadway\Xsec\B3157_R01_XS80R.dgn