0 10	PROJ. REFERENCE NO.	SHEET NO.
	B-3157	X-28

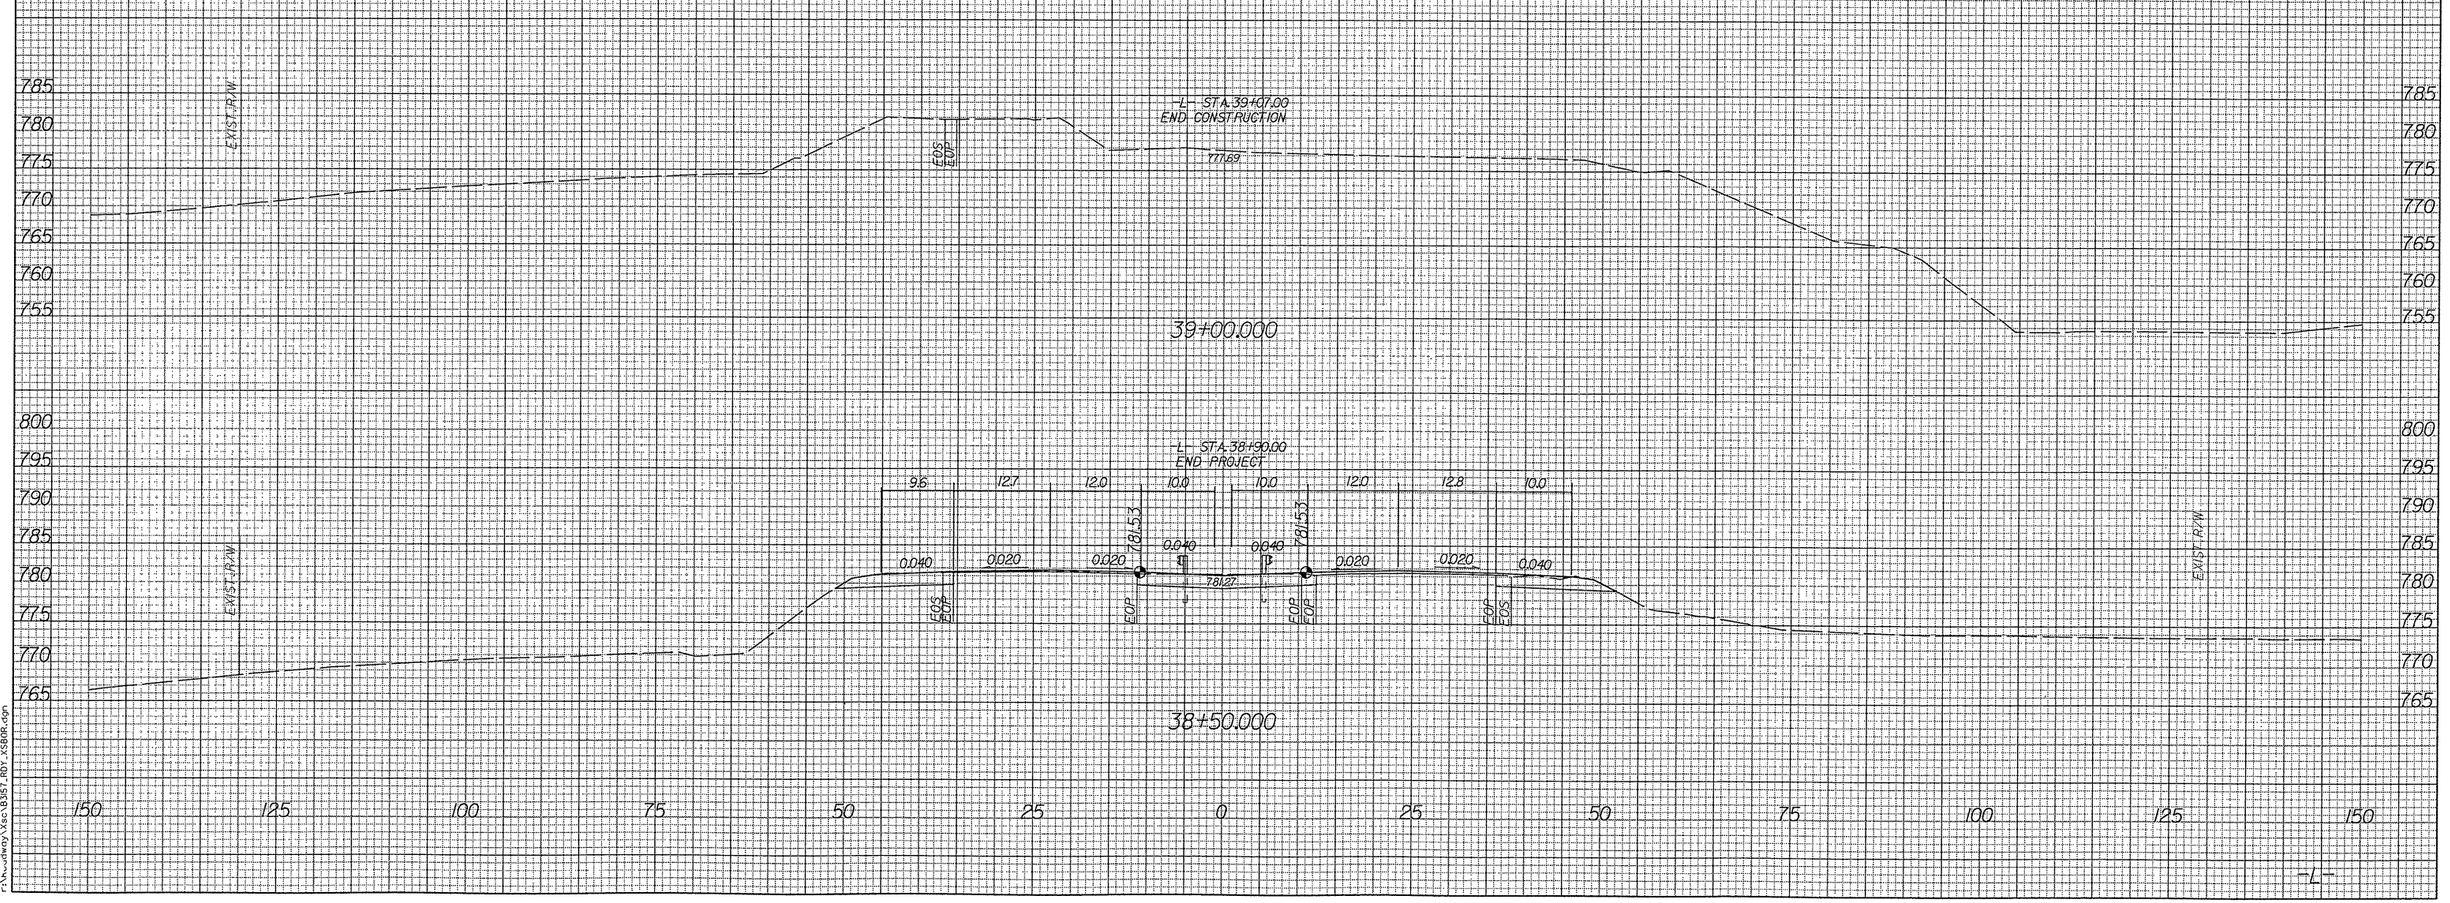

03:37:50 PM
03
P:\Roadway\Xsec\B3157_RDY_XS80R.dgn