| PROJ. REFERENCE NO. | SHEET NO. |
|---|---|
| B-3157 | X-26 |

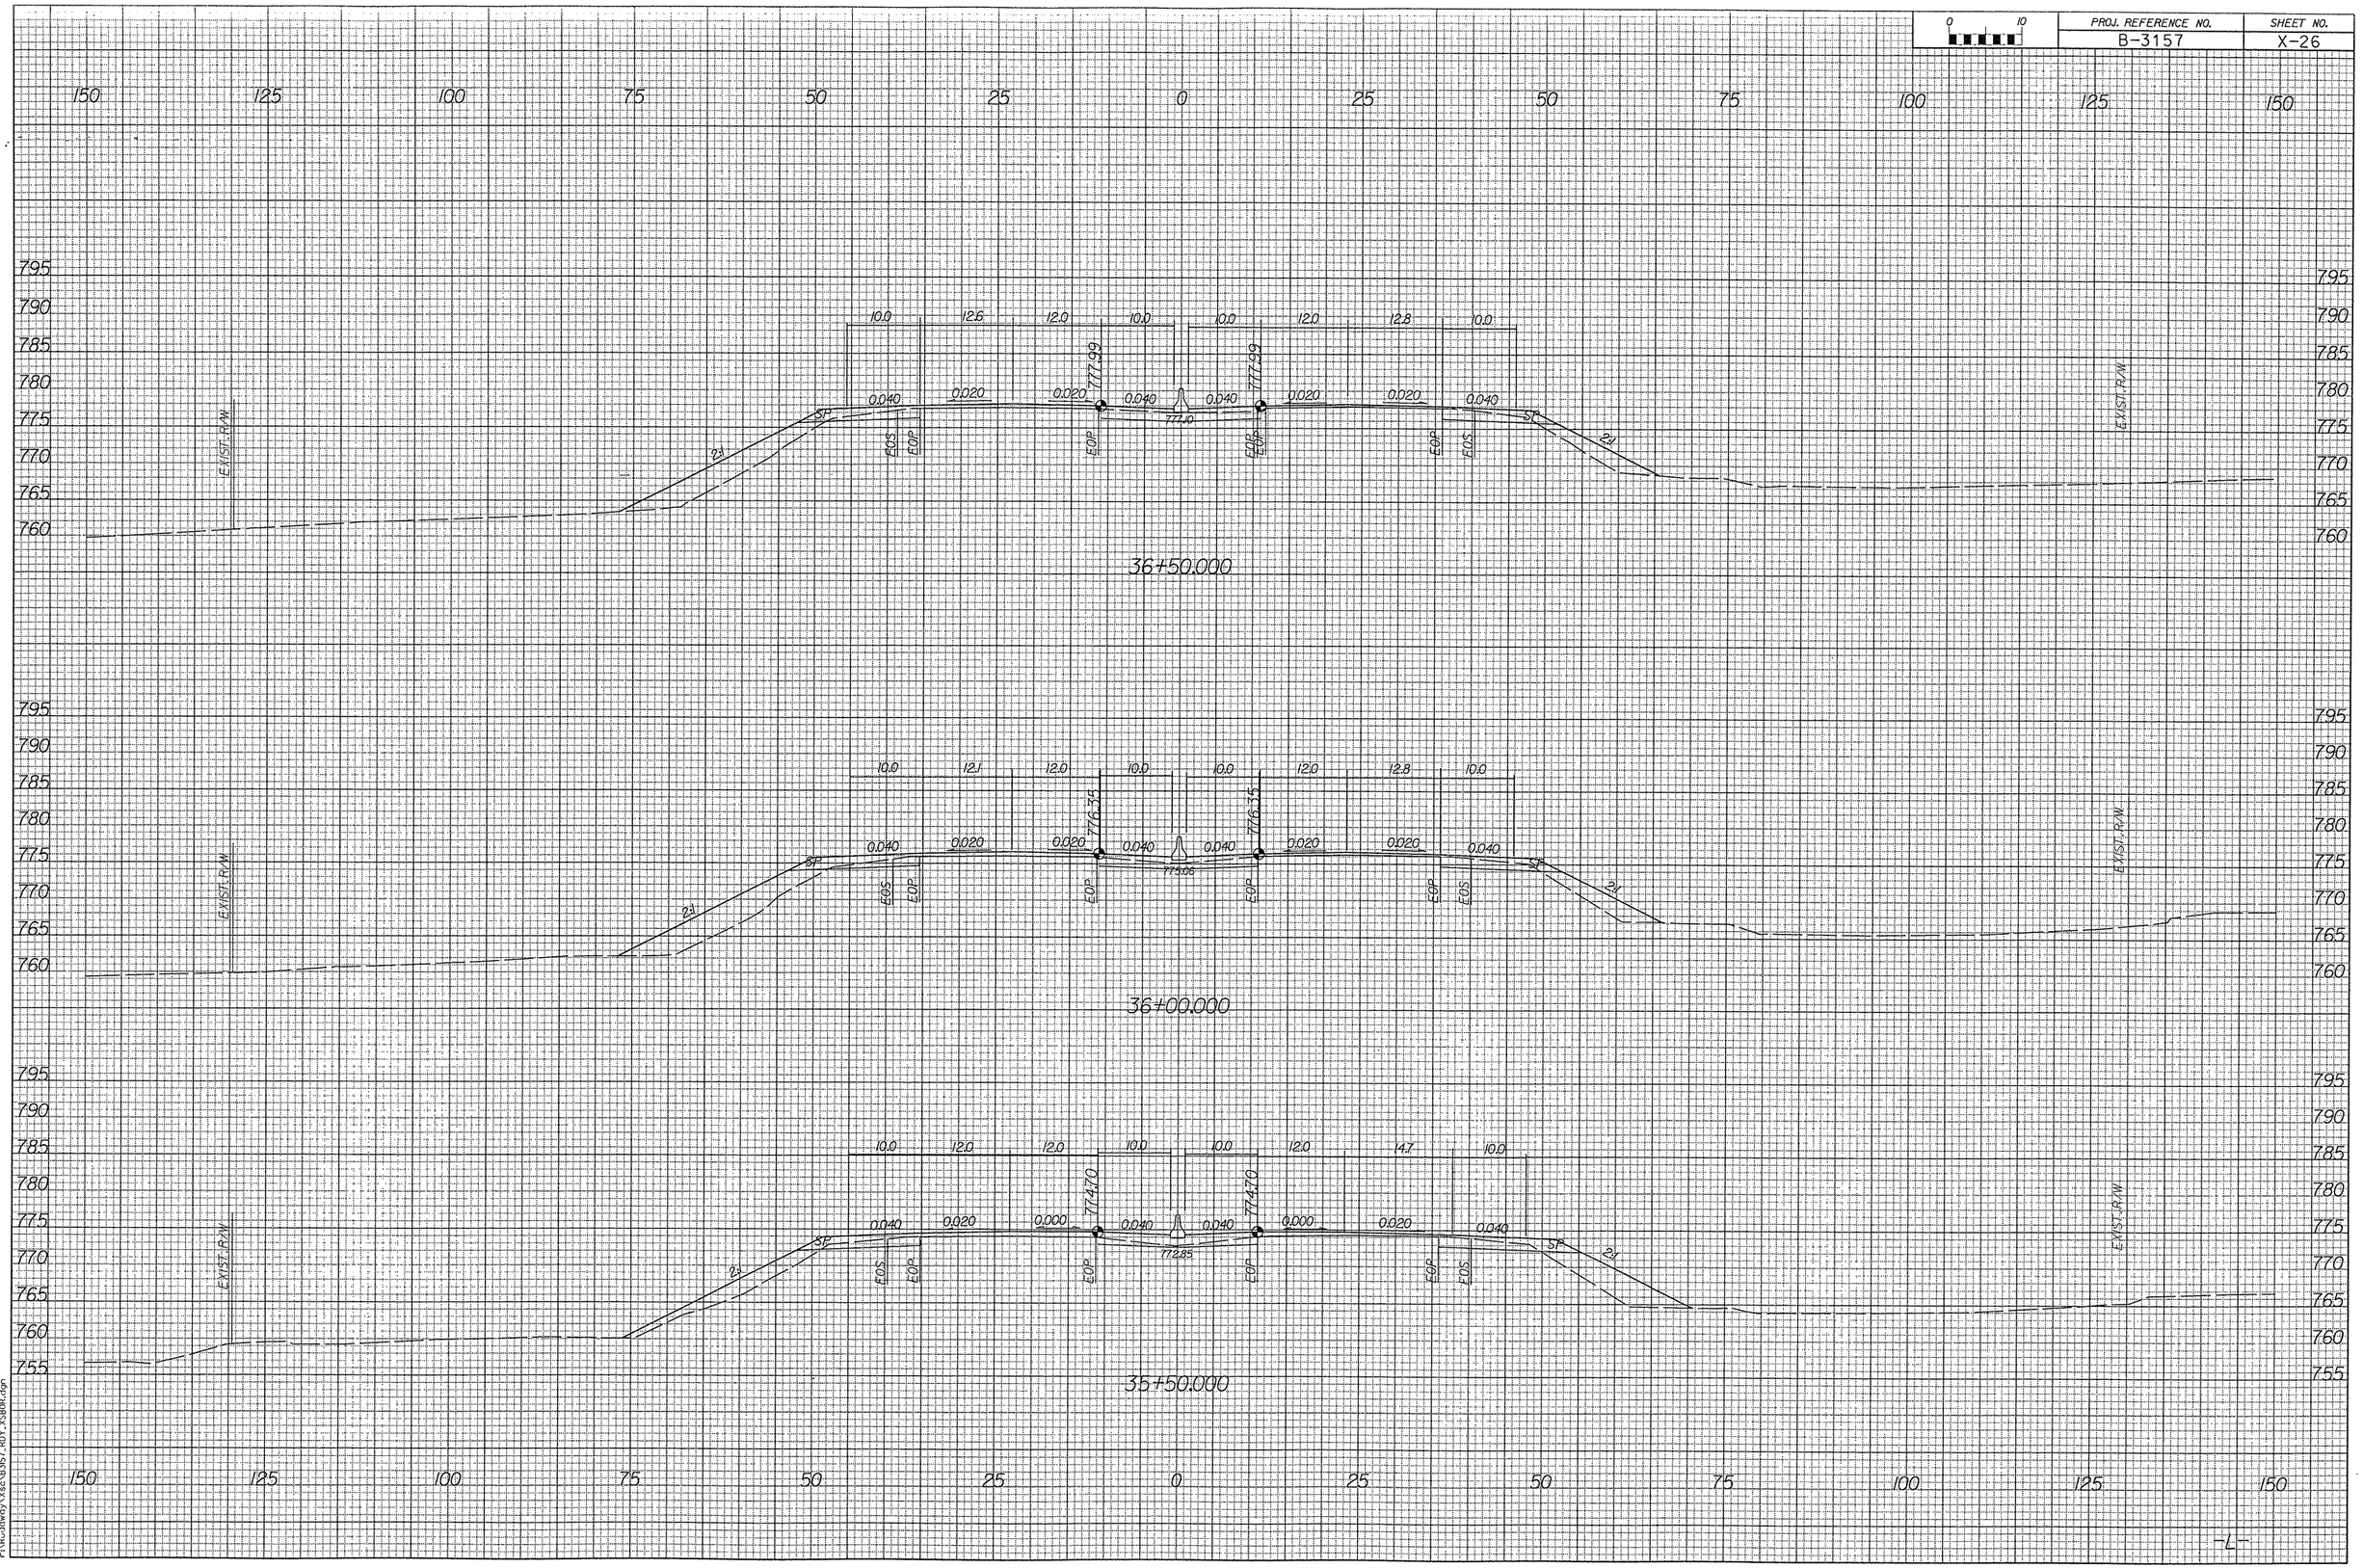


03:37:46 PM
r:\hwy\x6sc\B3157_RDY_X36OR.dgn