0 10	PROJ. REFERENCE NO.	SHEET NO.
	B-3157	X-25

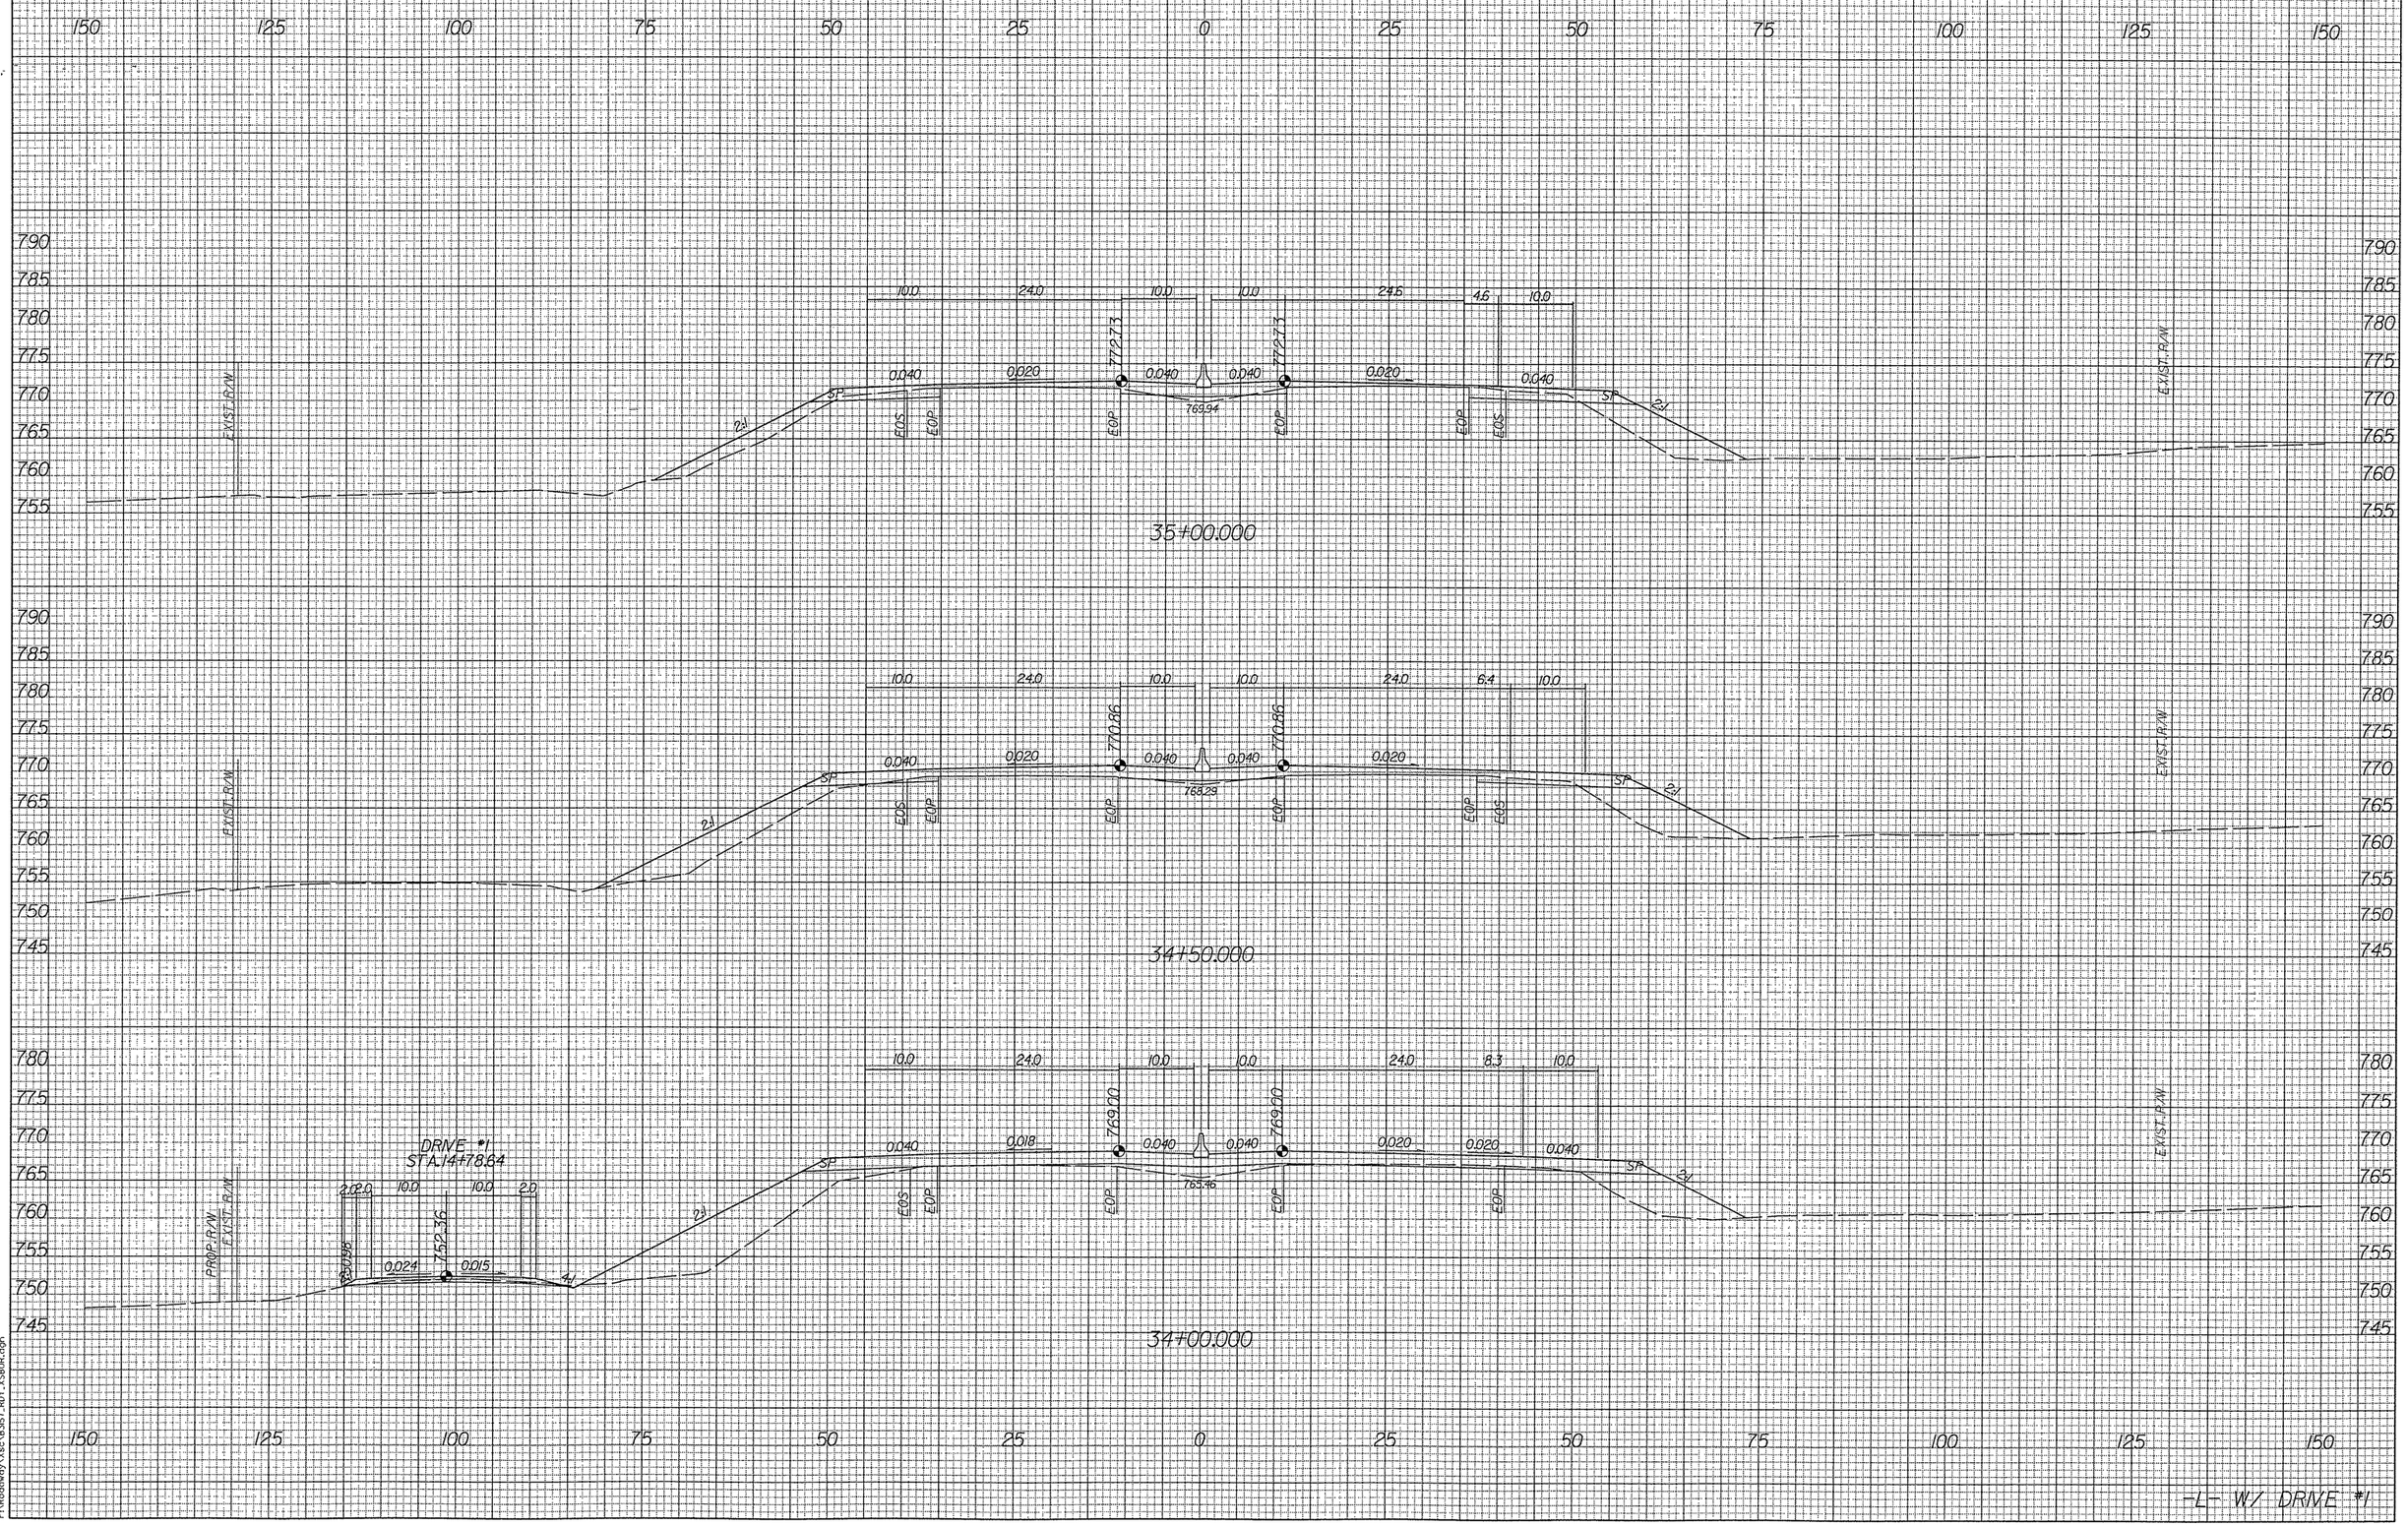

06/ 03 03:37:44 PM
r:\Roadway\Xsc\B3157_RDY_XS80R.dgn