PROJ. REFERENCE NO.	SHEET NO.
B-3157	X-24

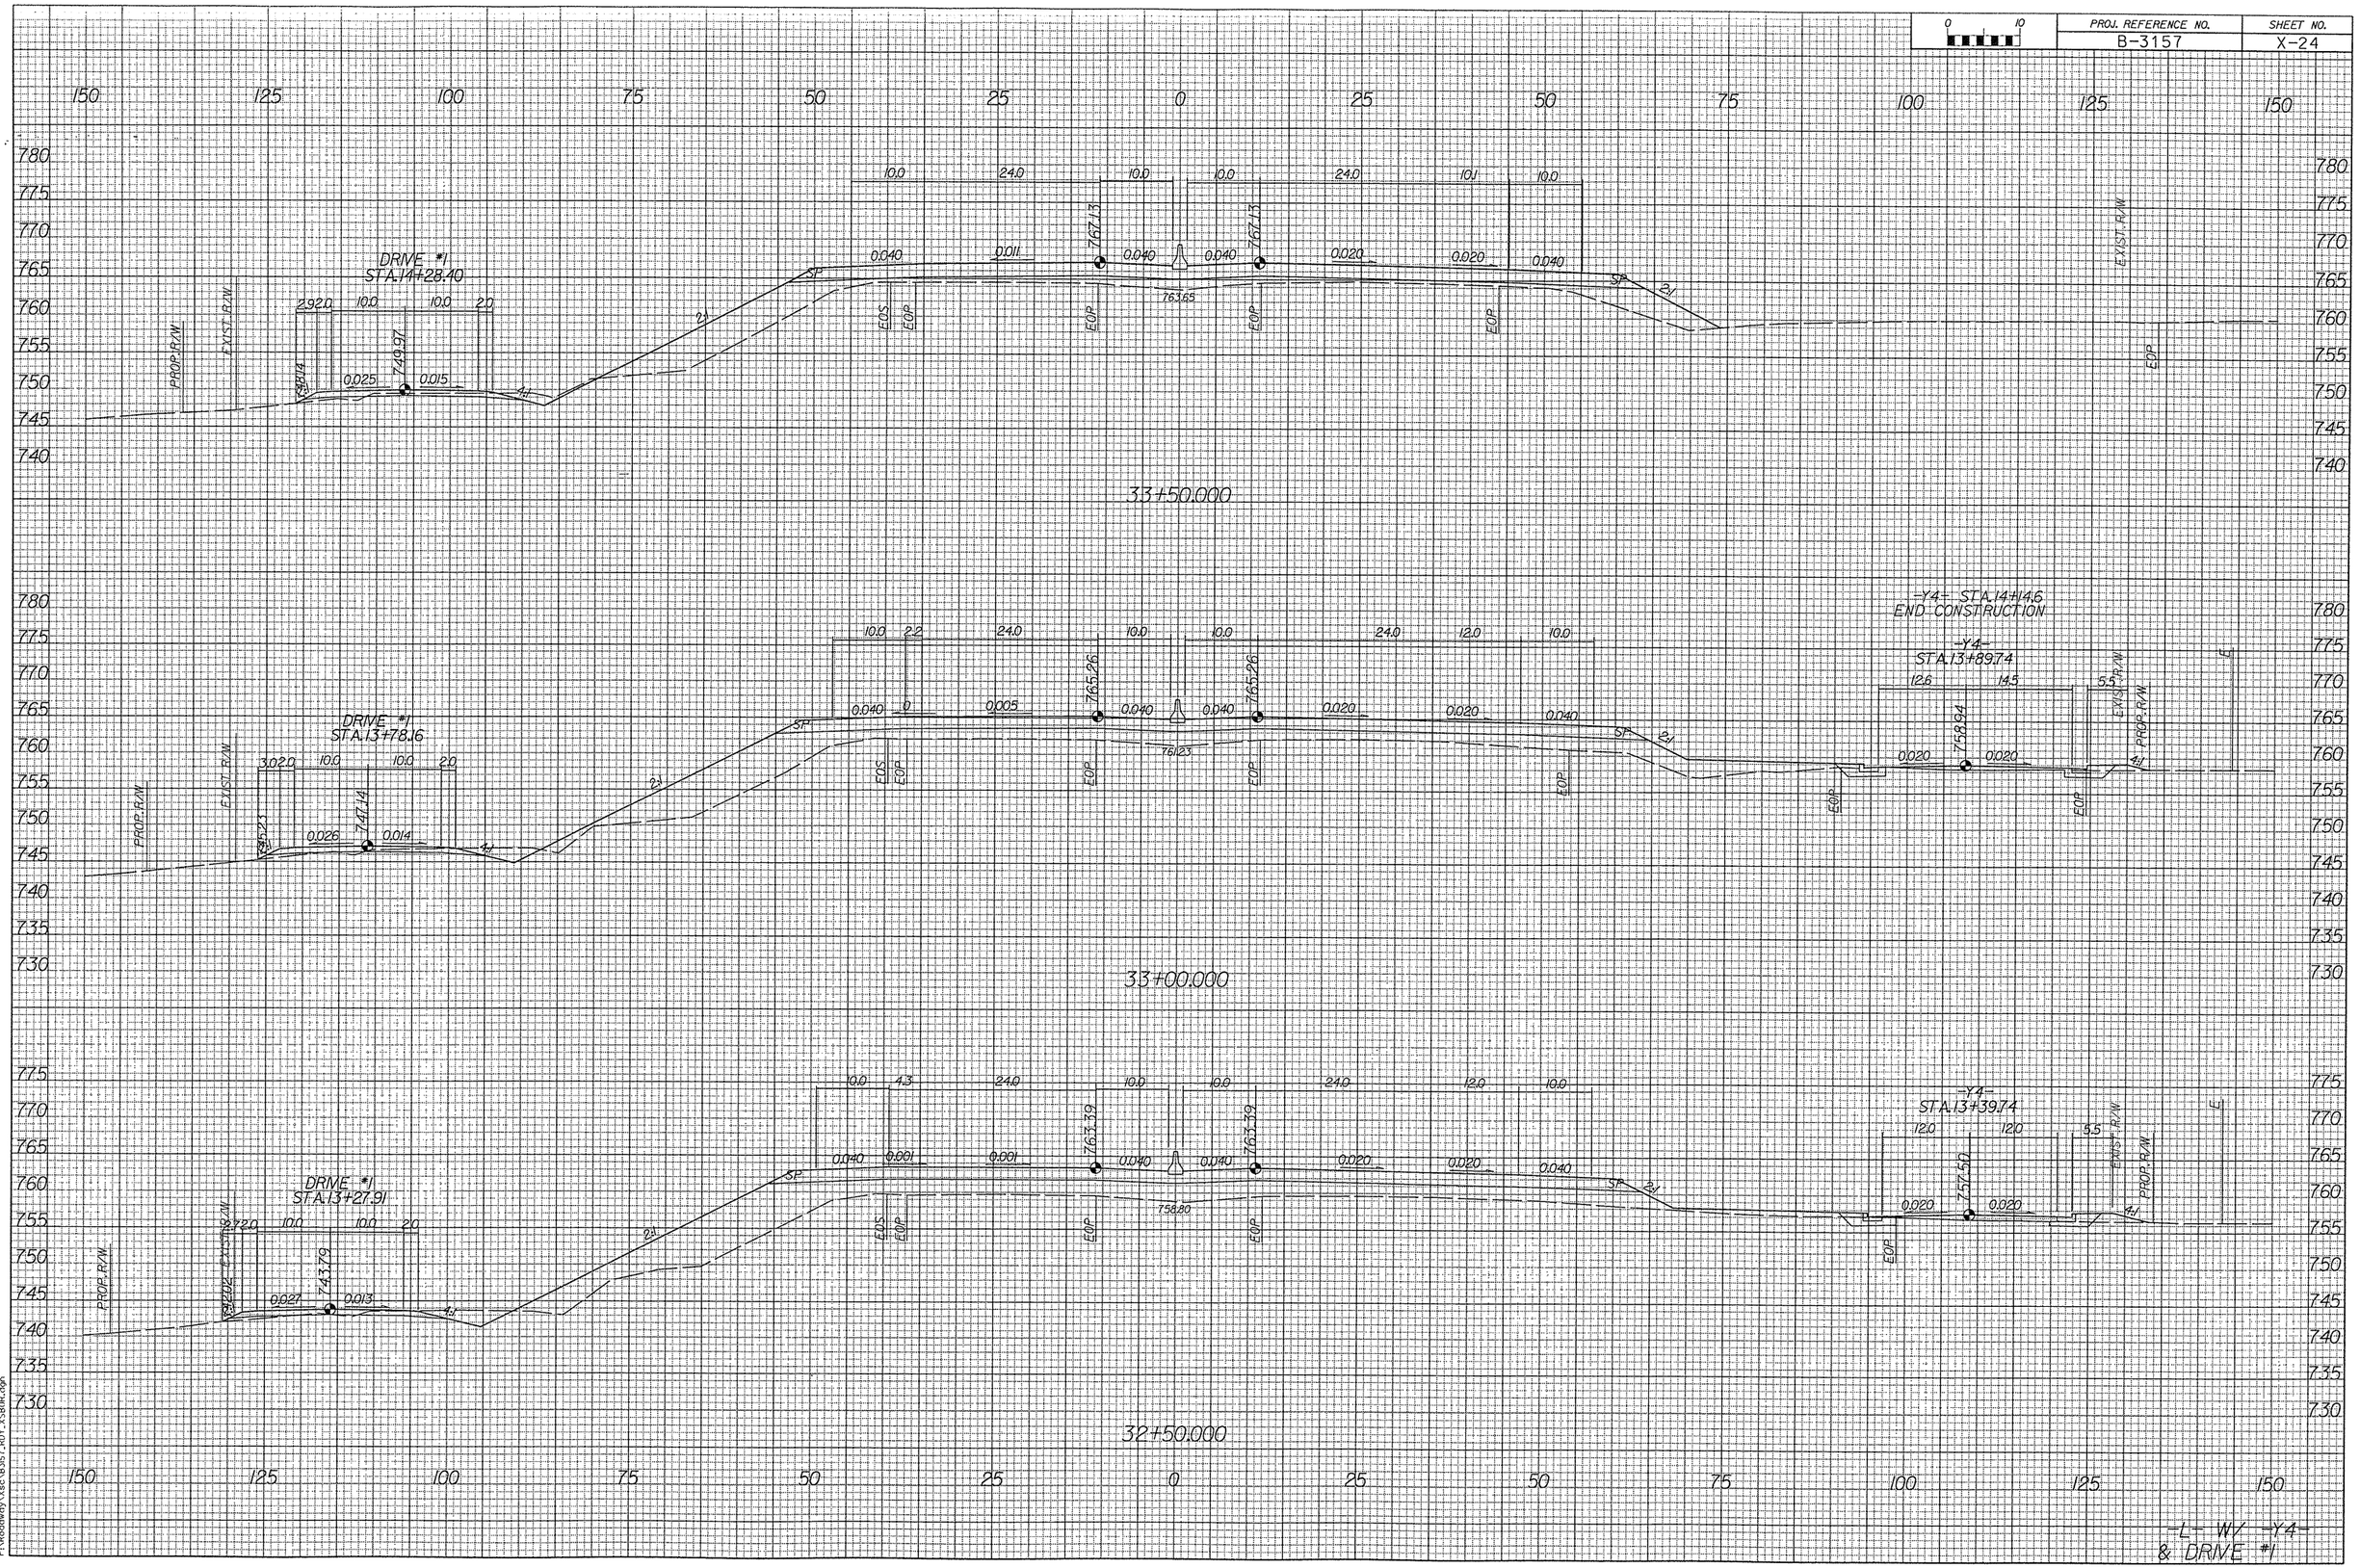

06/4 J3
r:\Roadway\Xsec\B3157_RDY_XSBUR.dgn
03:37:42 PM