0 10	PROJ. REFERENCE NO.	SHEET NO.
	B-3157	X-23

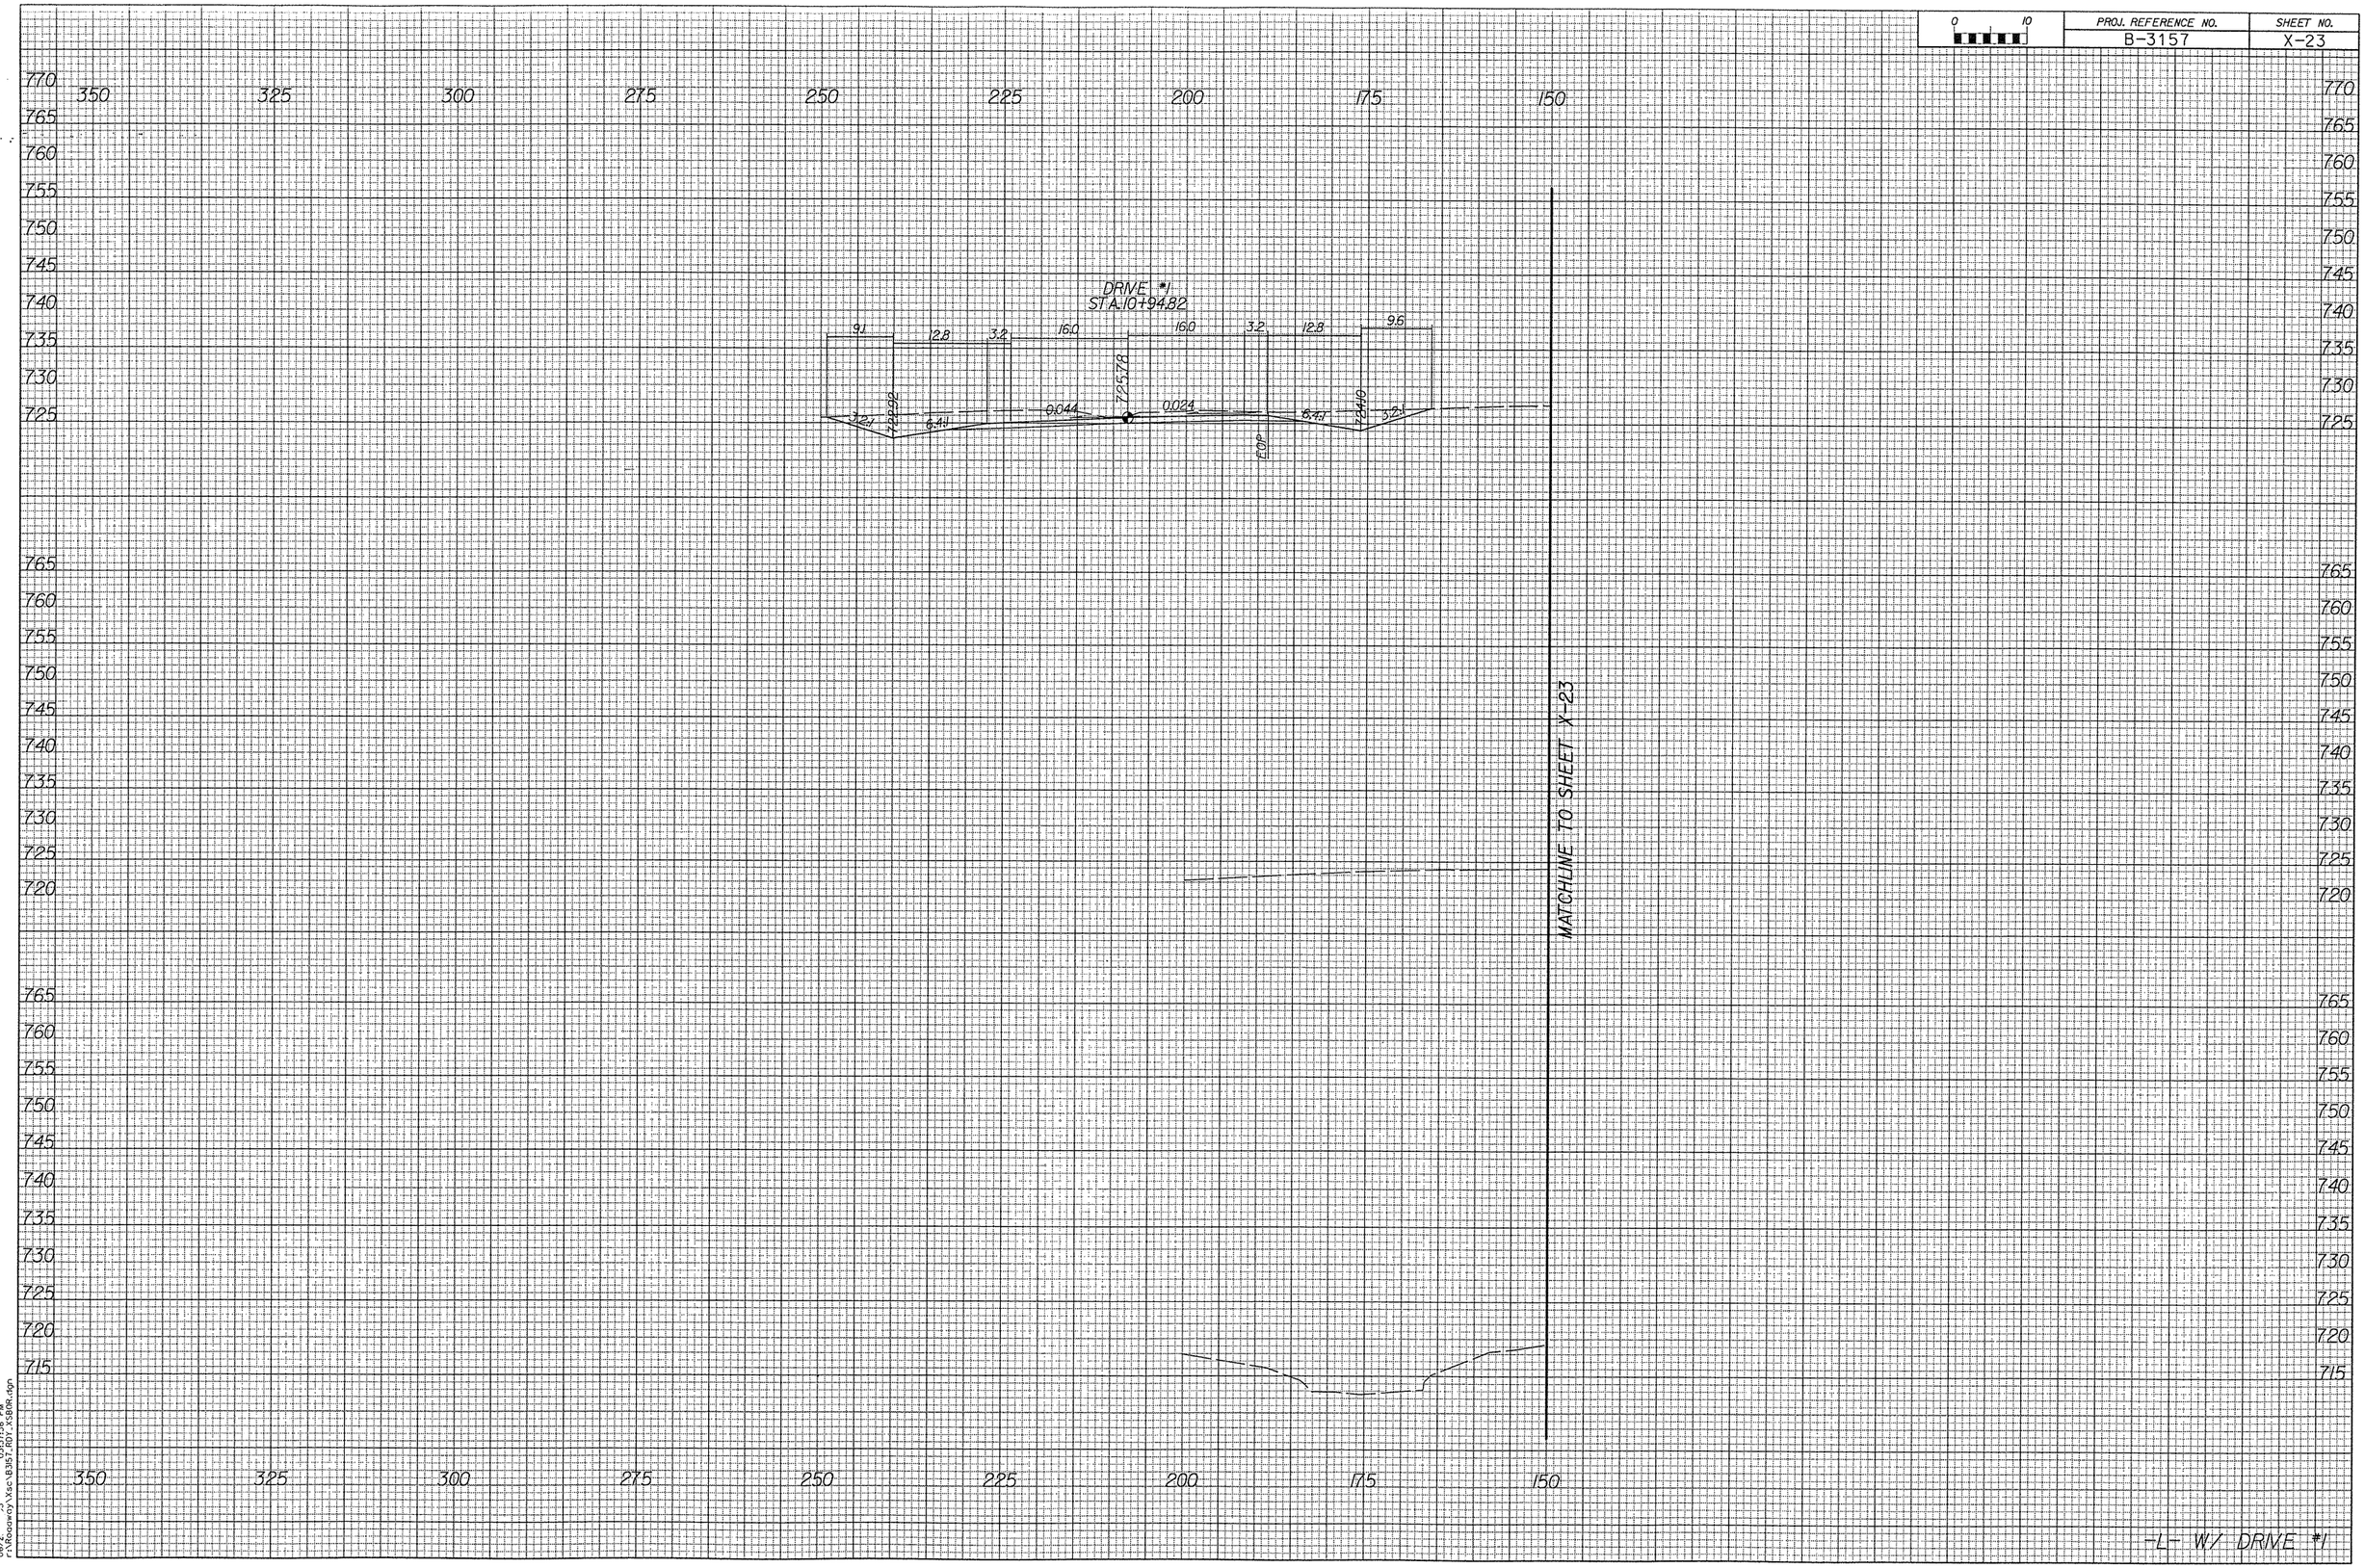

06/2 r:\Roadway\Xsec\B3157_R01_XS08R.dgn 03:37:36 PM