PROJ. REFERENCE NO.	SHEET NO.
B-3157	X-21

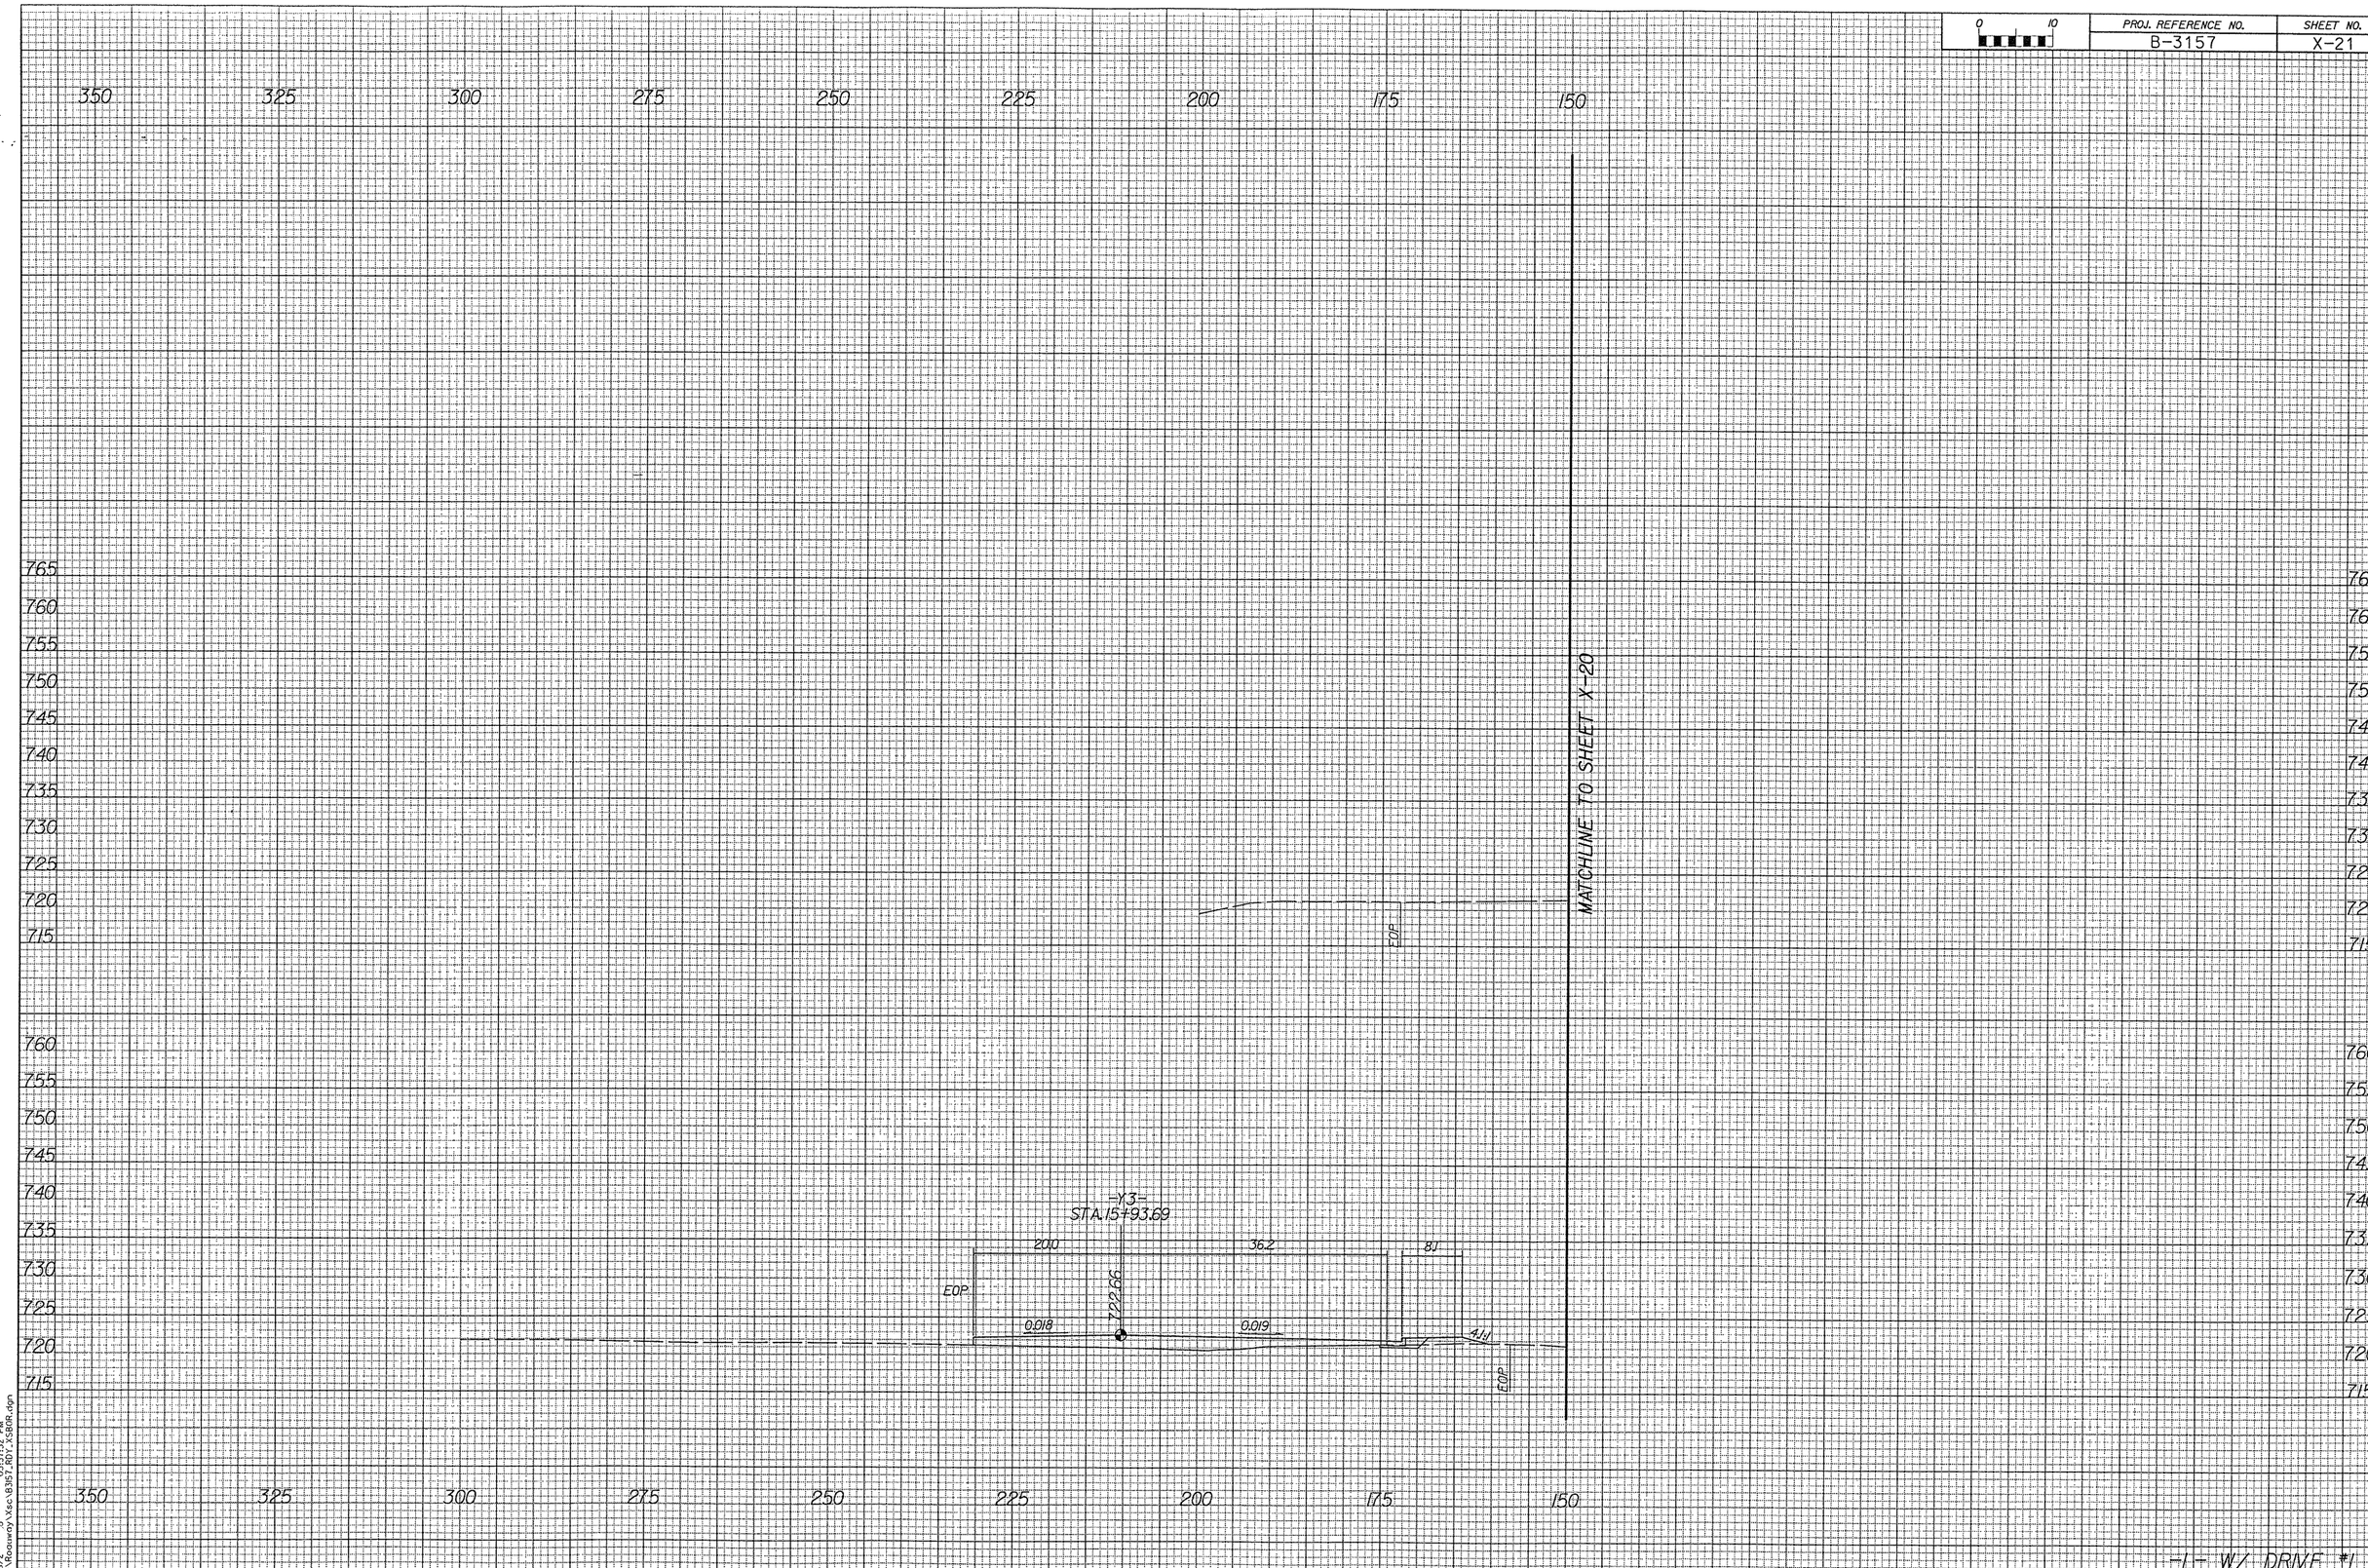

06/2 3 03:37:32 PM
r:\Roadway\Xsc\B3157_RDY_XSBOR.dgn