PROJ. REFERENCE NO.	SHEET NO.
B-3157	X-20

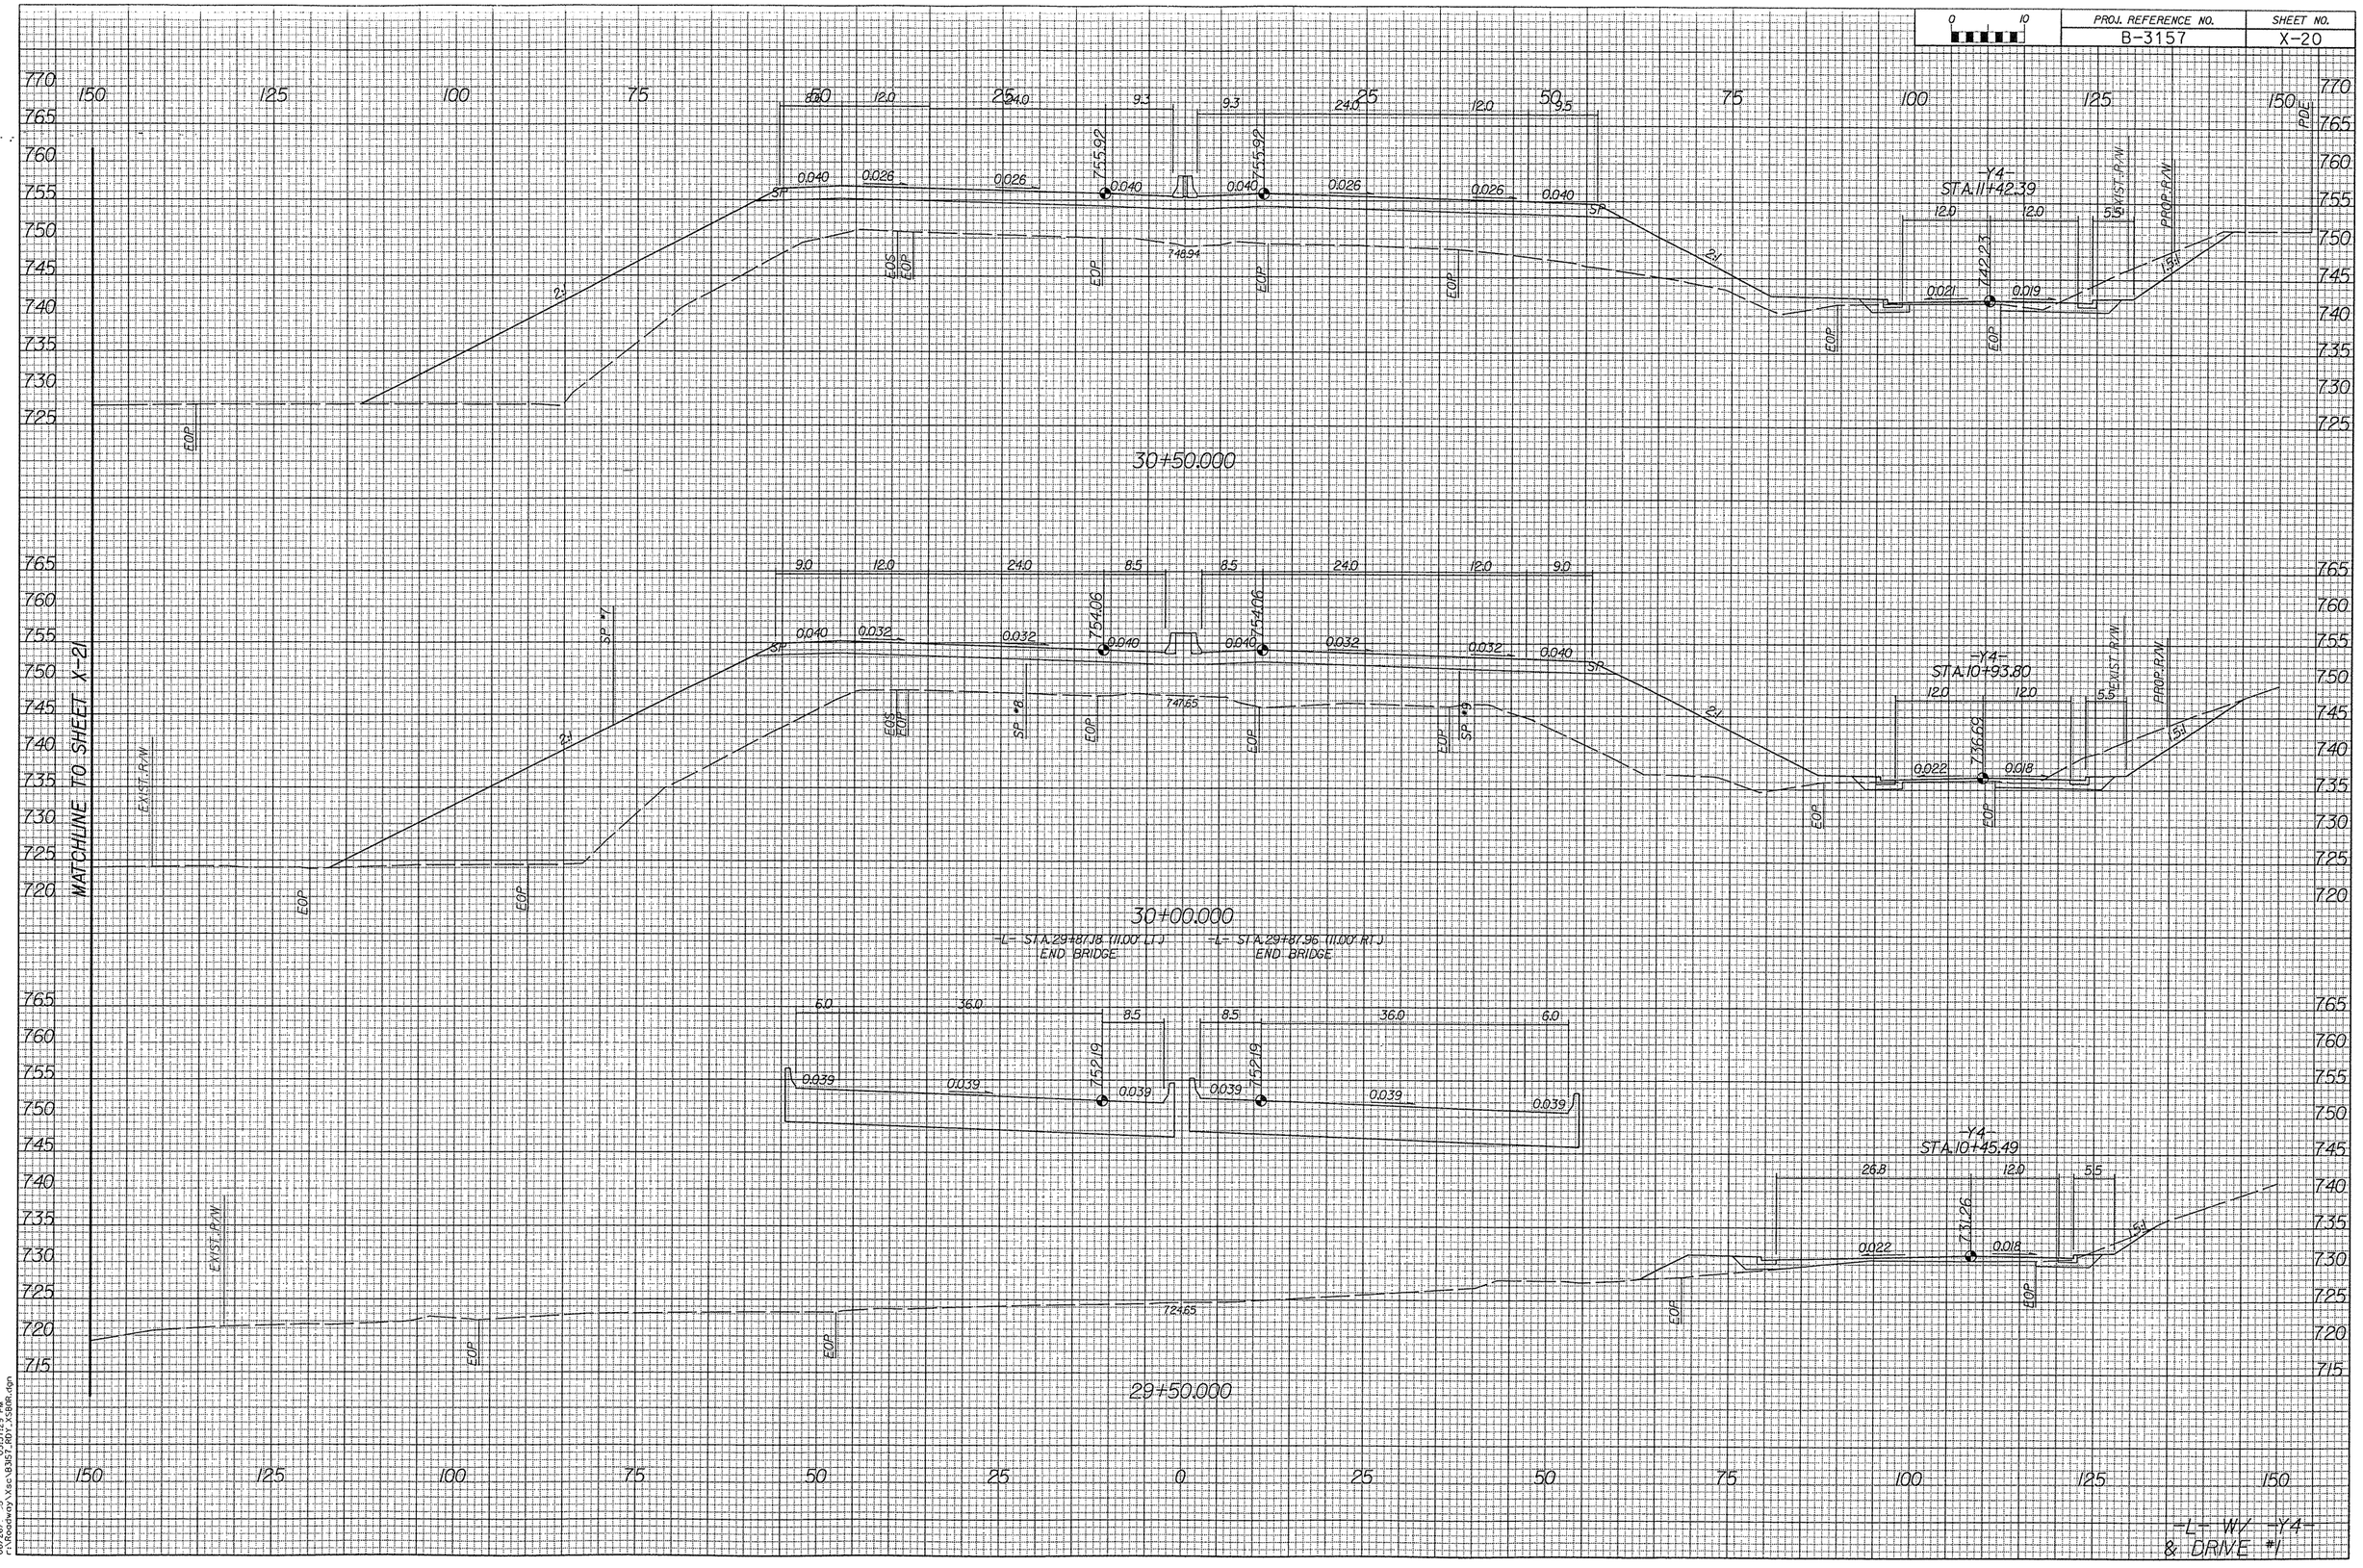

06/26/ 03:37:29 PM
r:\Roadway\Xsec\B367_RDY_XSBDR.dgn