0 10	PROJ. REFERENCE NO.	SHEET NO.
	B-3157	X-19

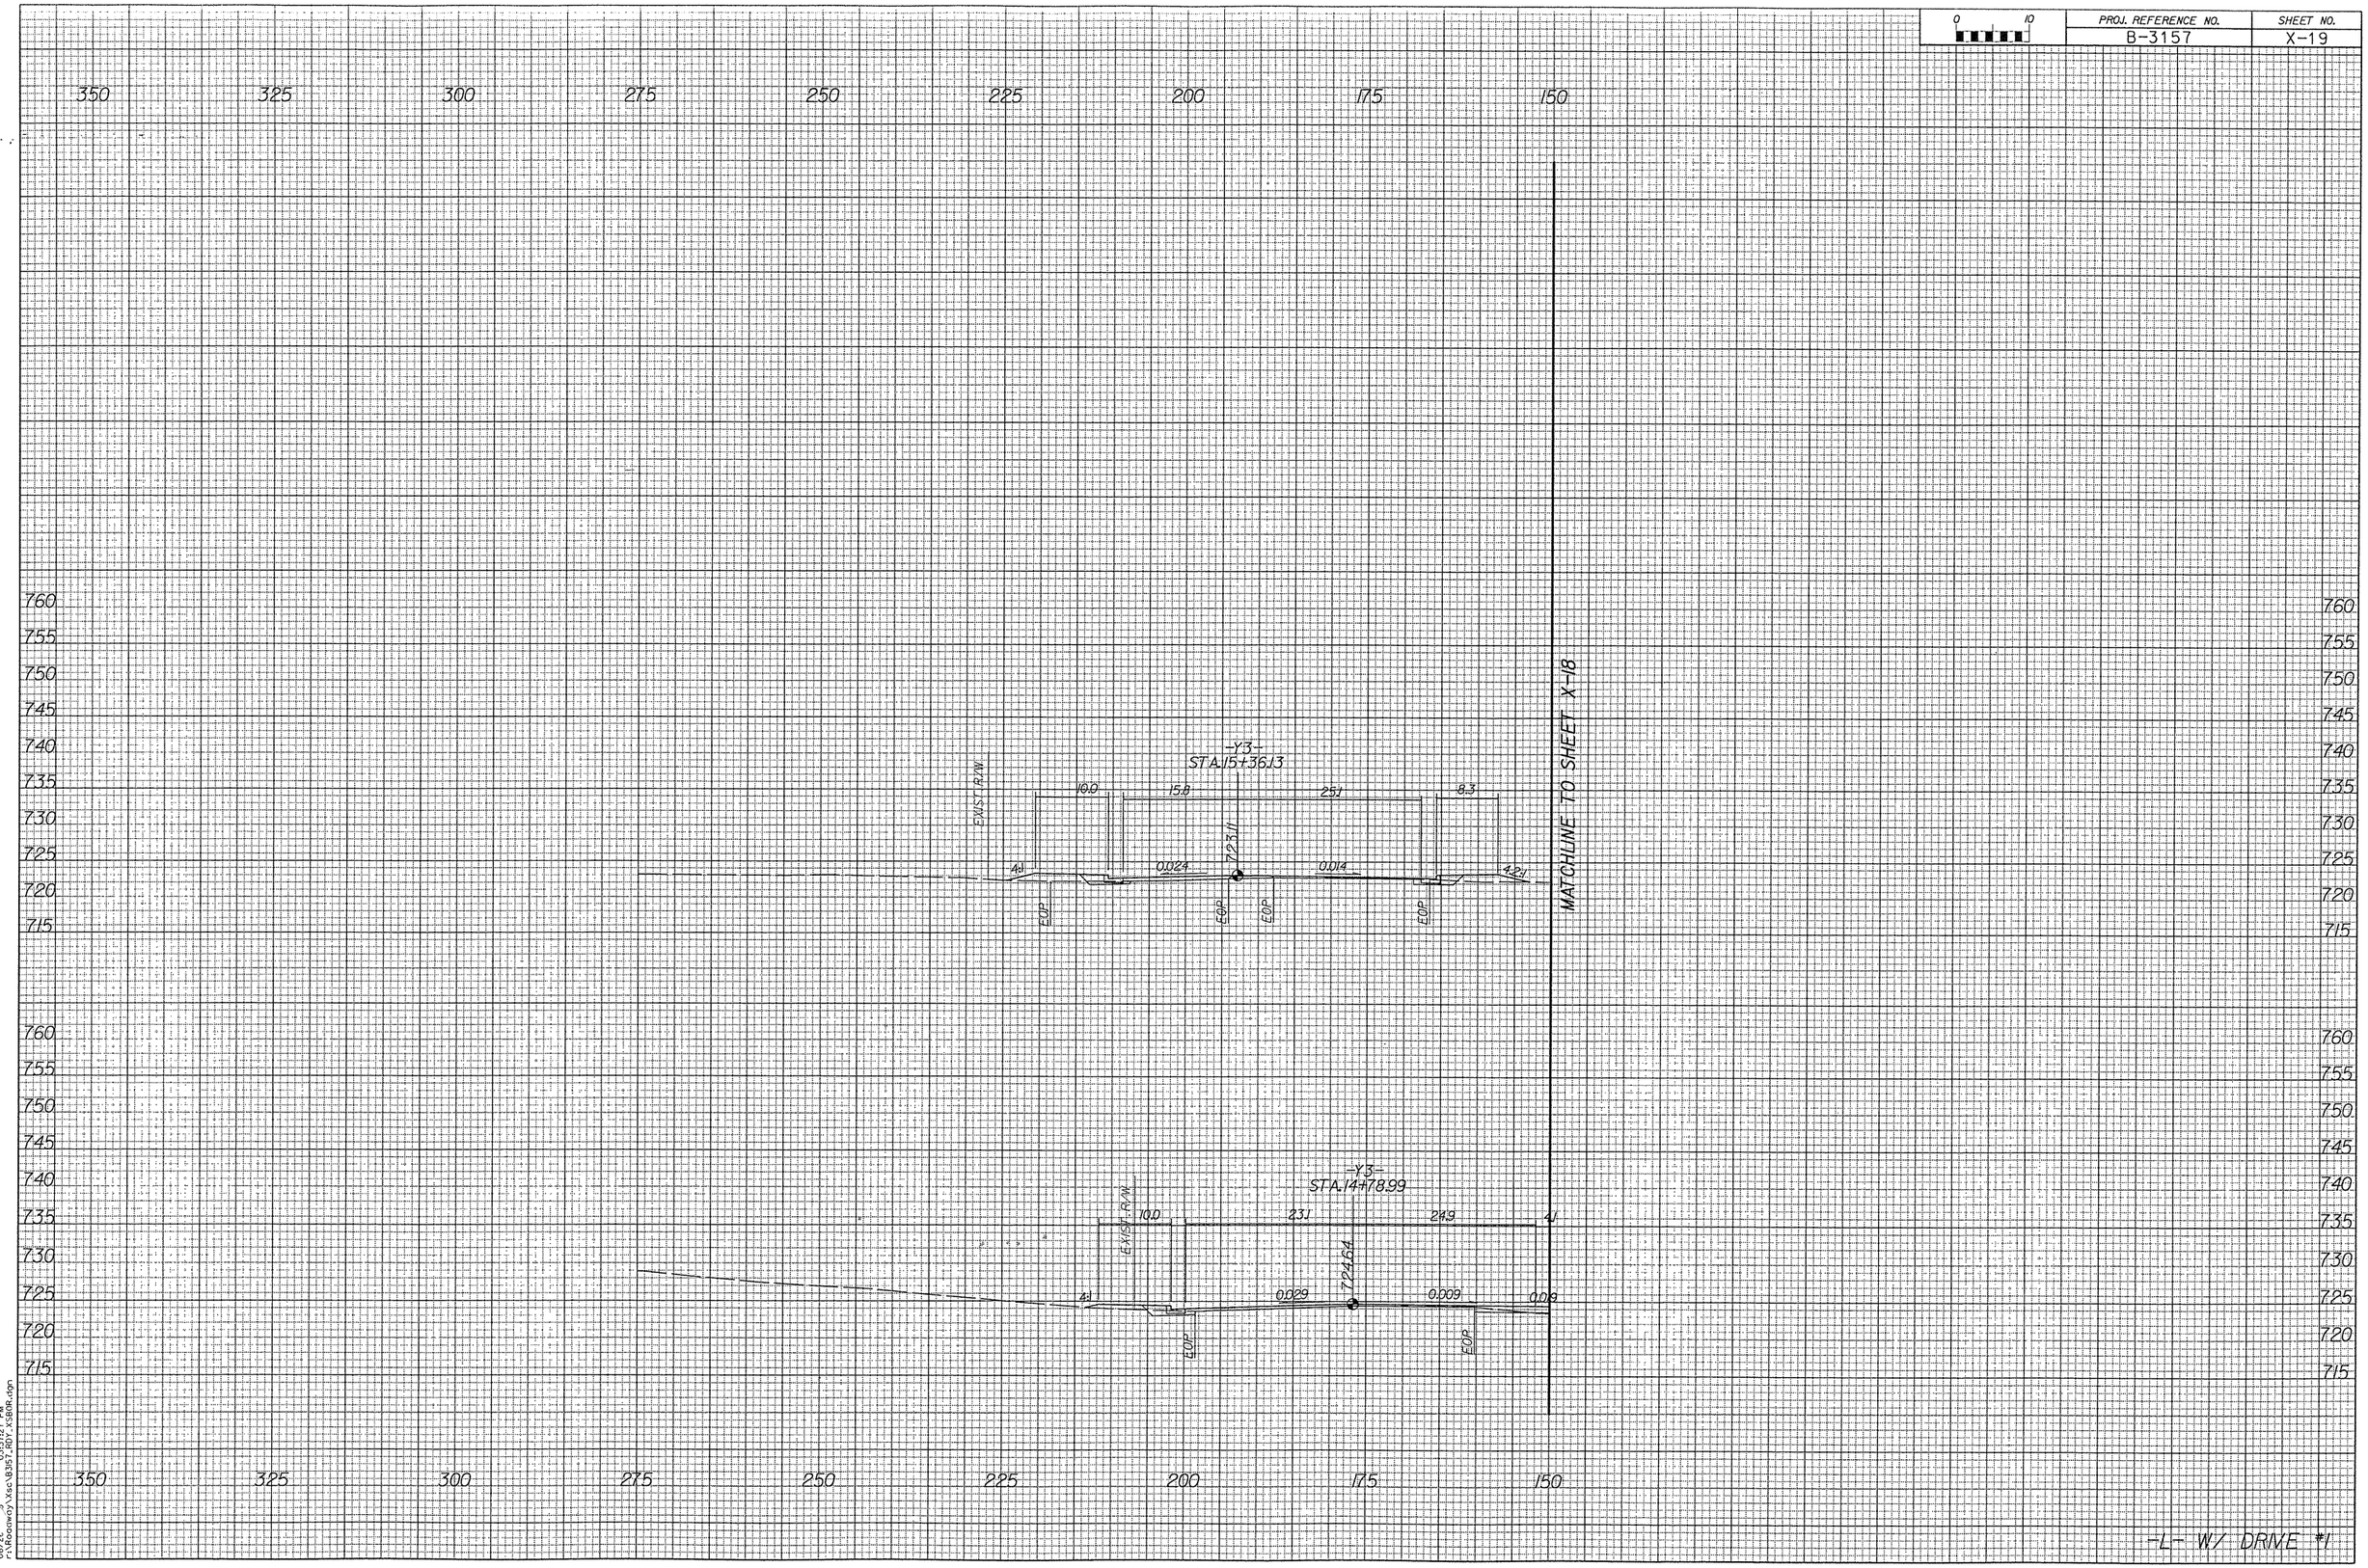

06/21/2007 03:37:27 PM
r:\Roadway\Rec\B3157_RDY_X580R.dgn