PROJ. REFERENCE NO.	SHEET NO.
B-3157	X-16

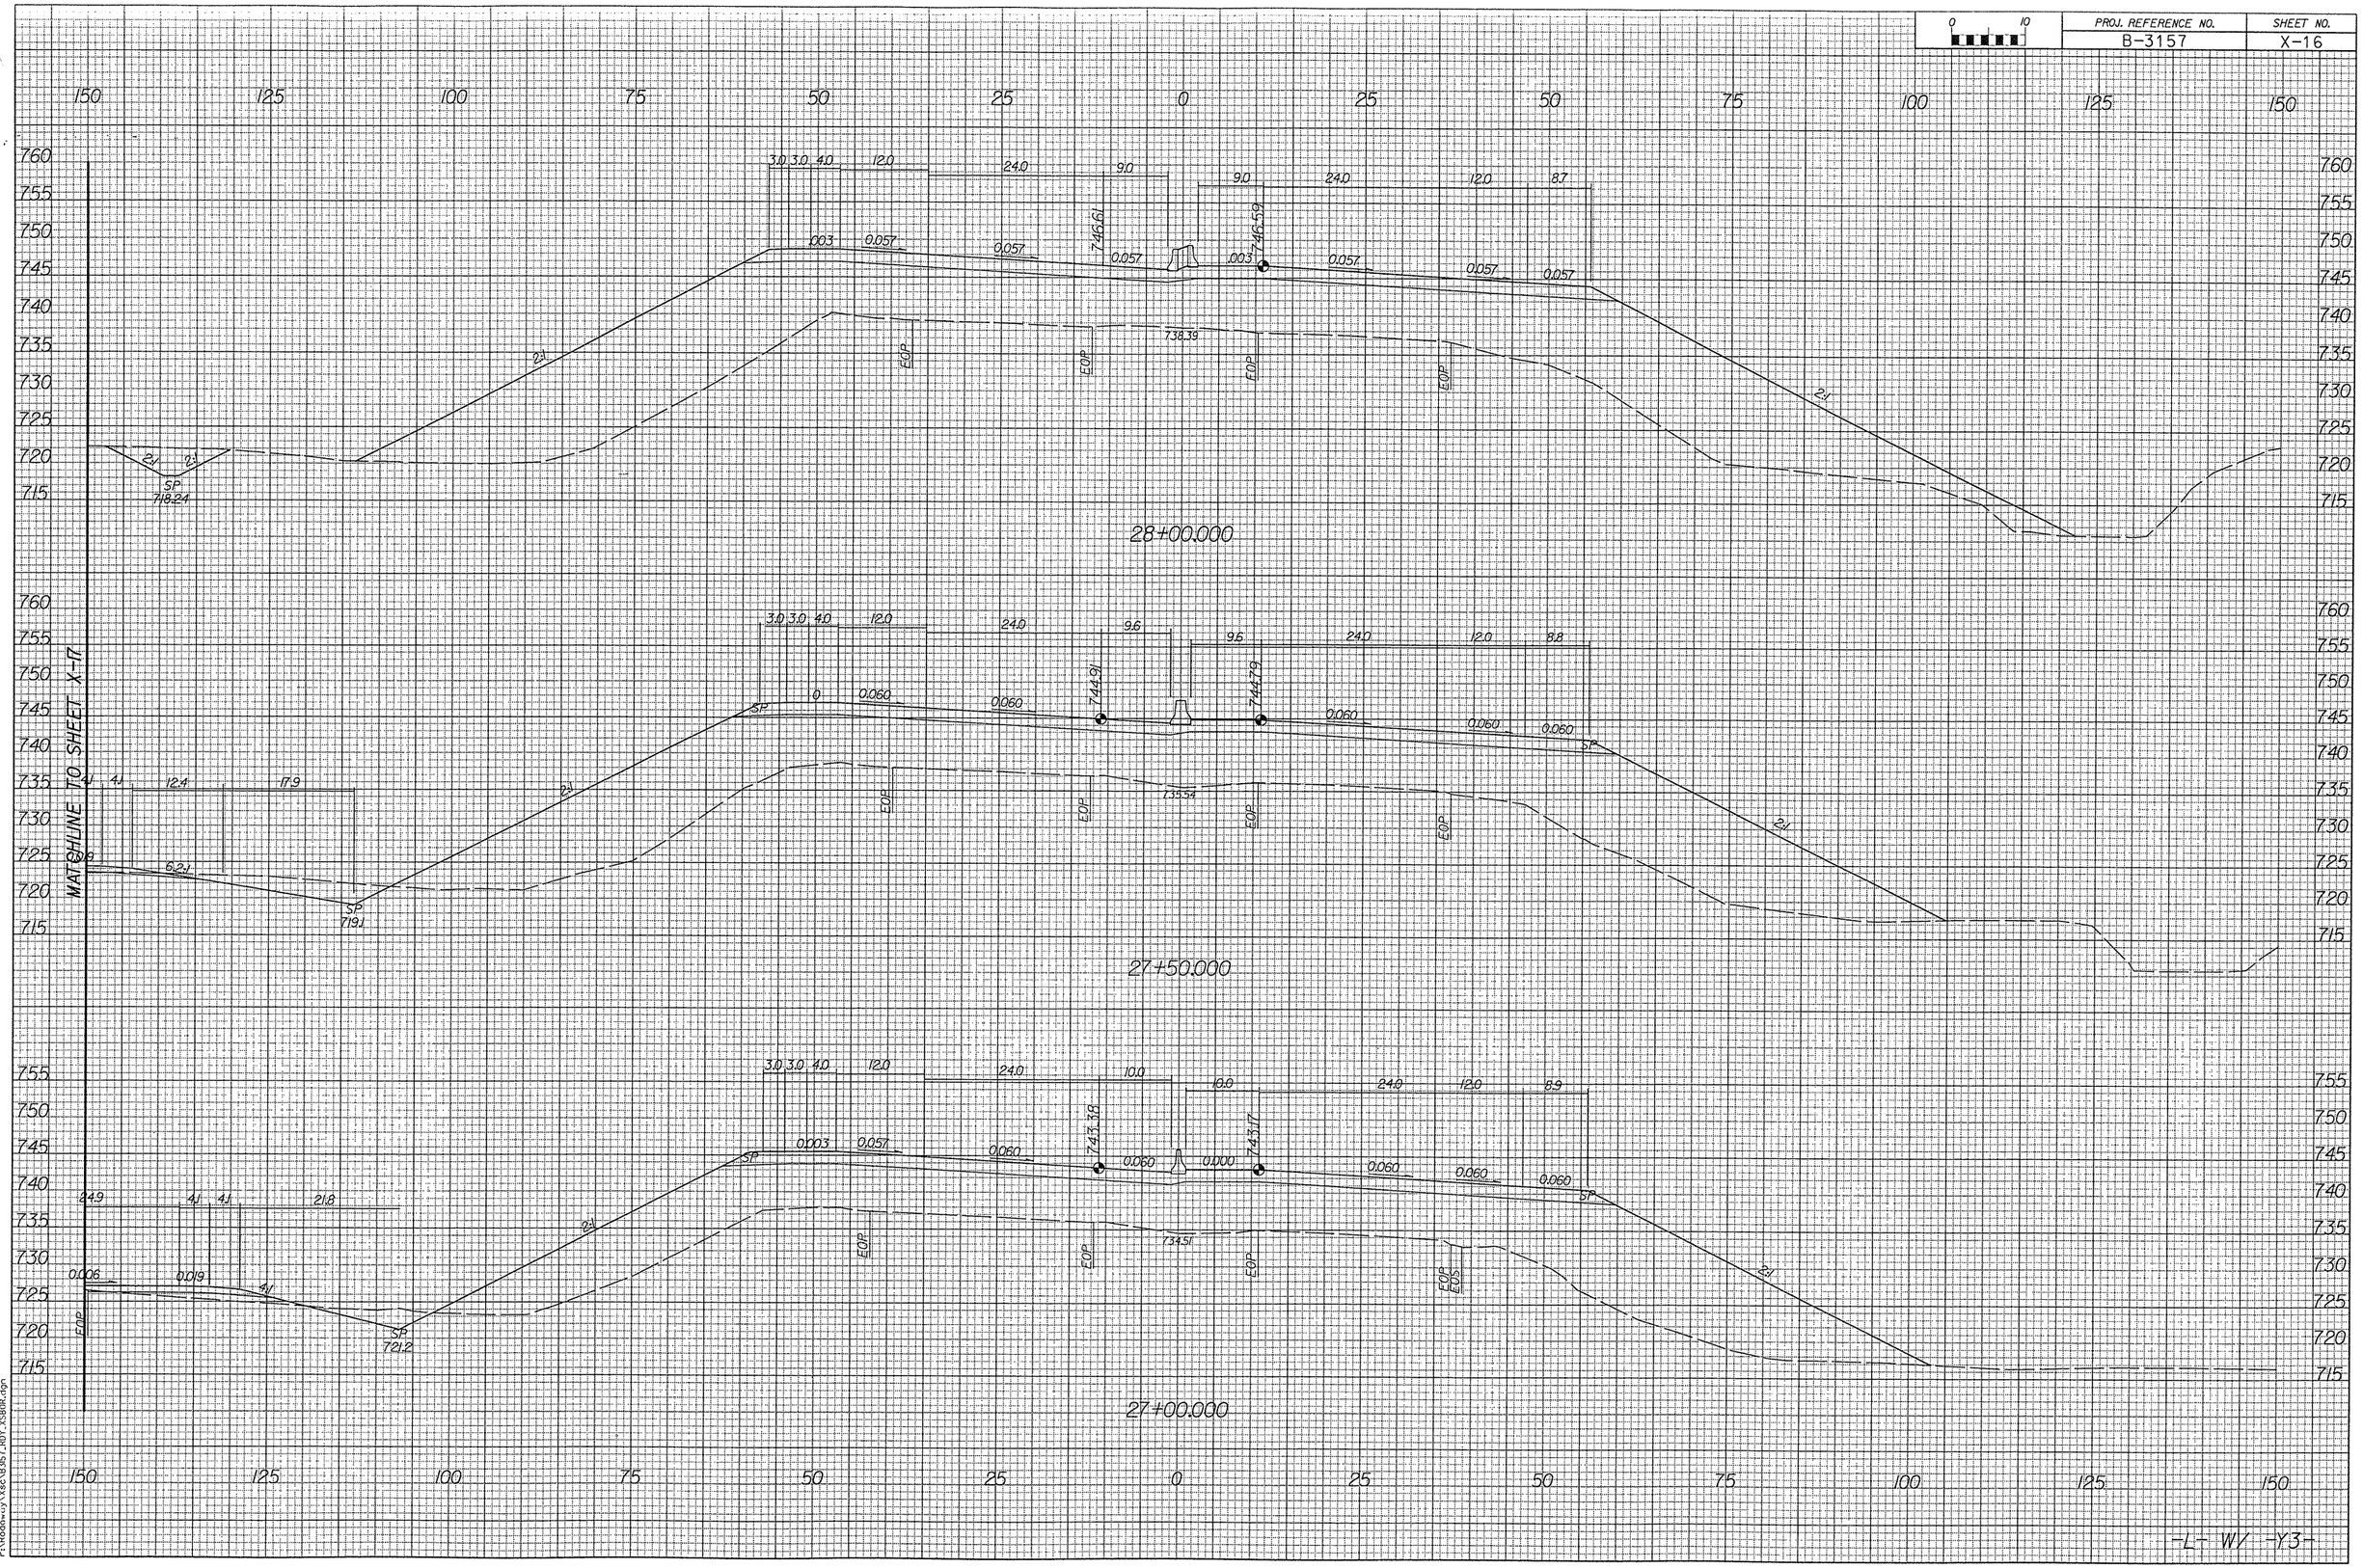

06/26/
r:\Roadway\Xsec\B3157_R01_X3B0R.dgn
03:37:20 PM