PROJ. REFERENCE NO.	SHEET NO.
B-3157	X-15

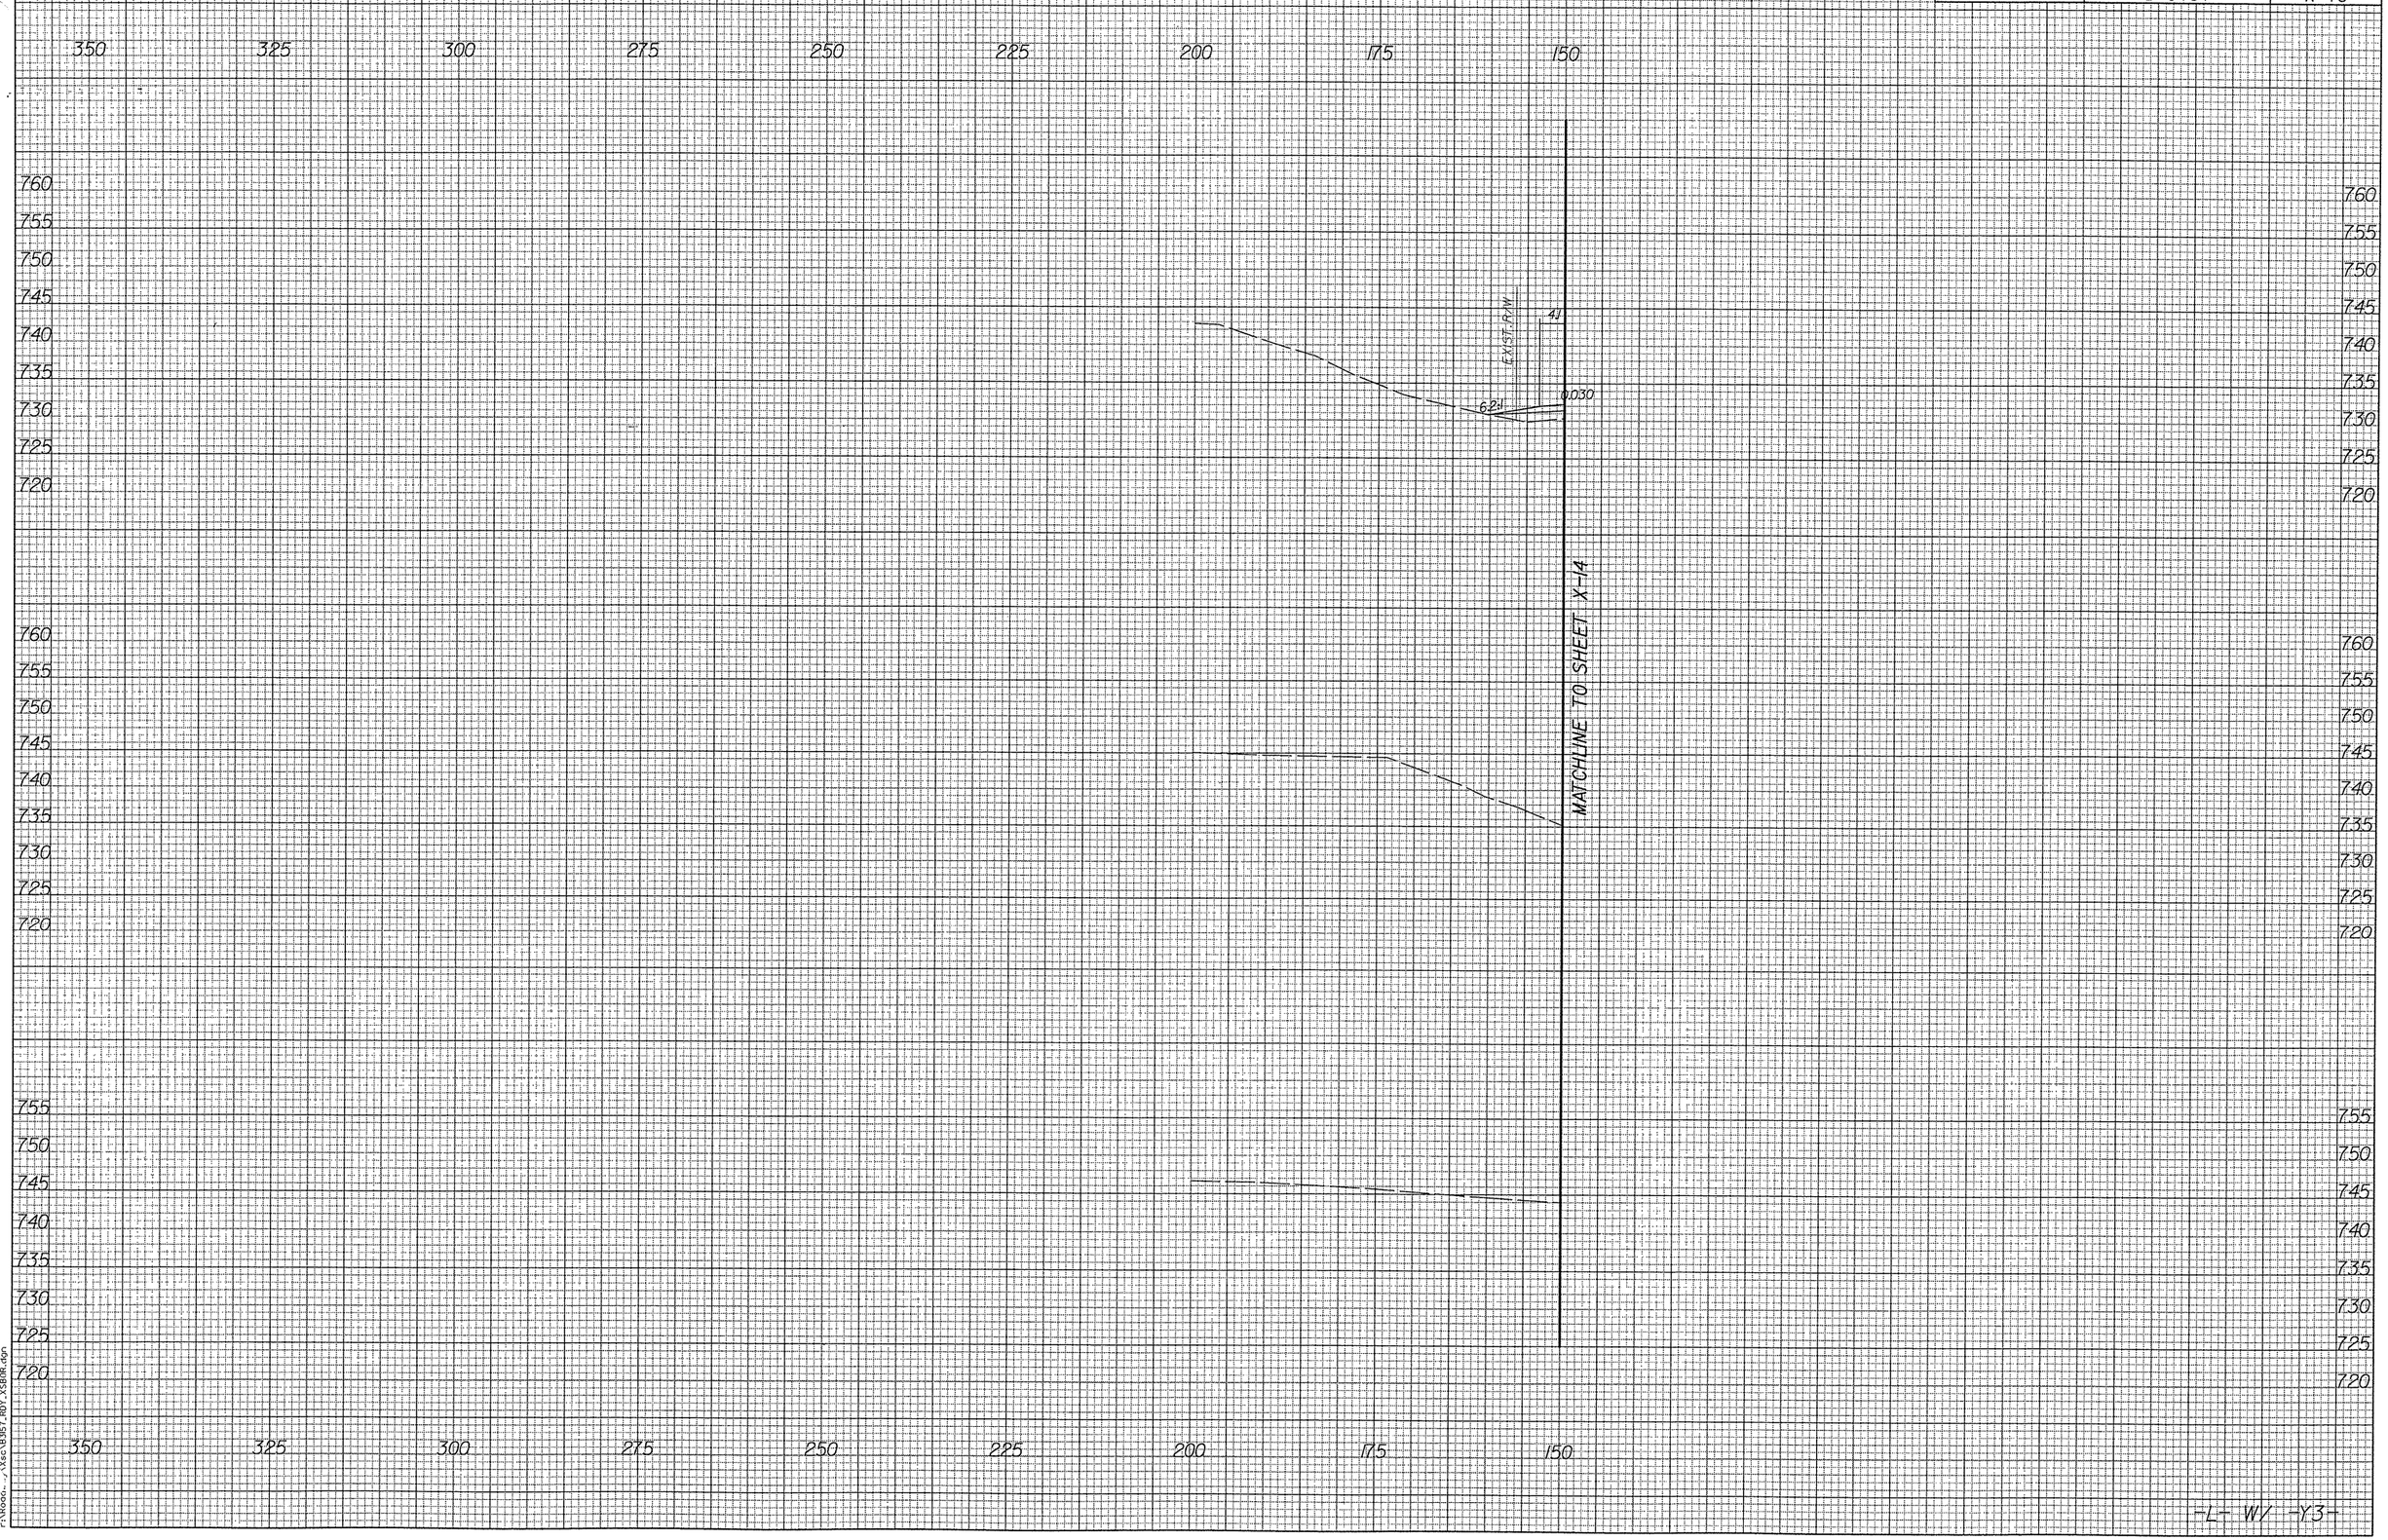

06/26/
r:\foo...\Xsec8357_R07_XSBR.dgn
03:37:18 PM