PROJ. REFERENCE NO.	SHEET NO.
B-3157	X-14

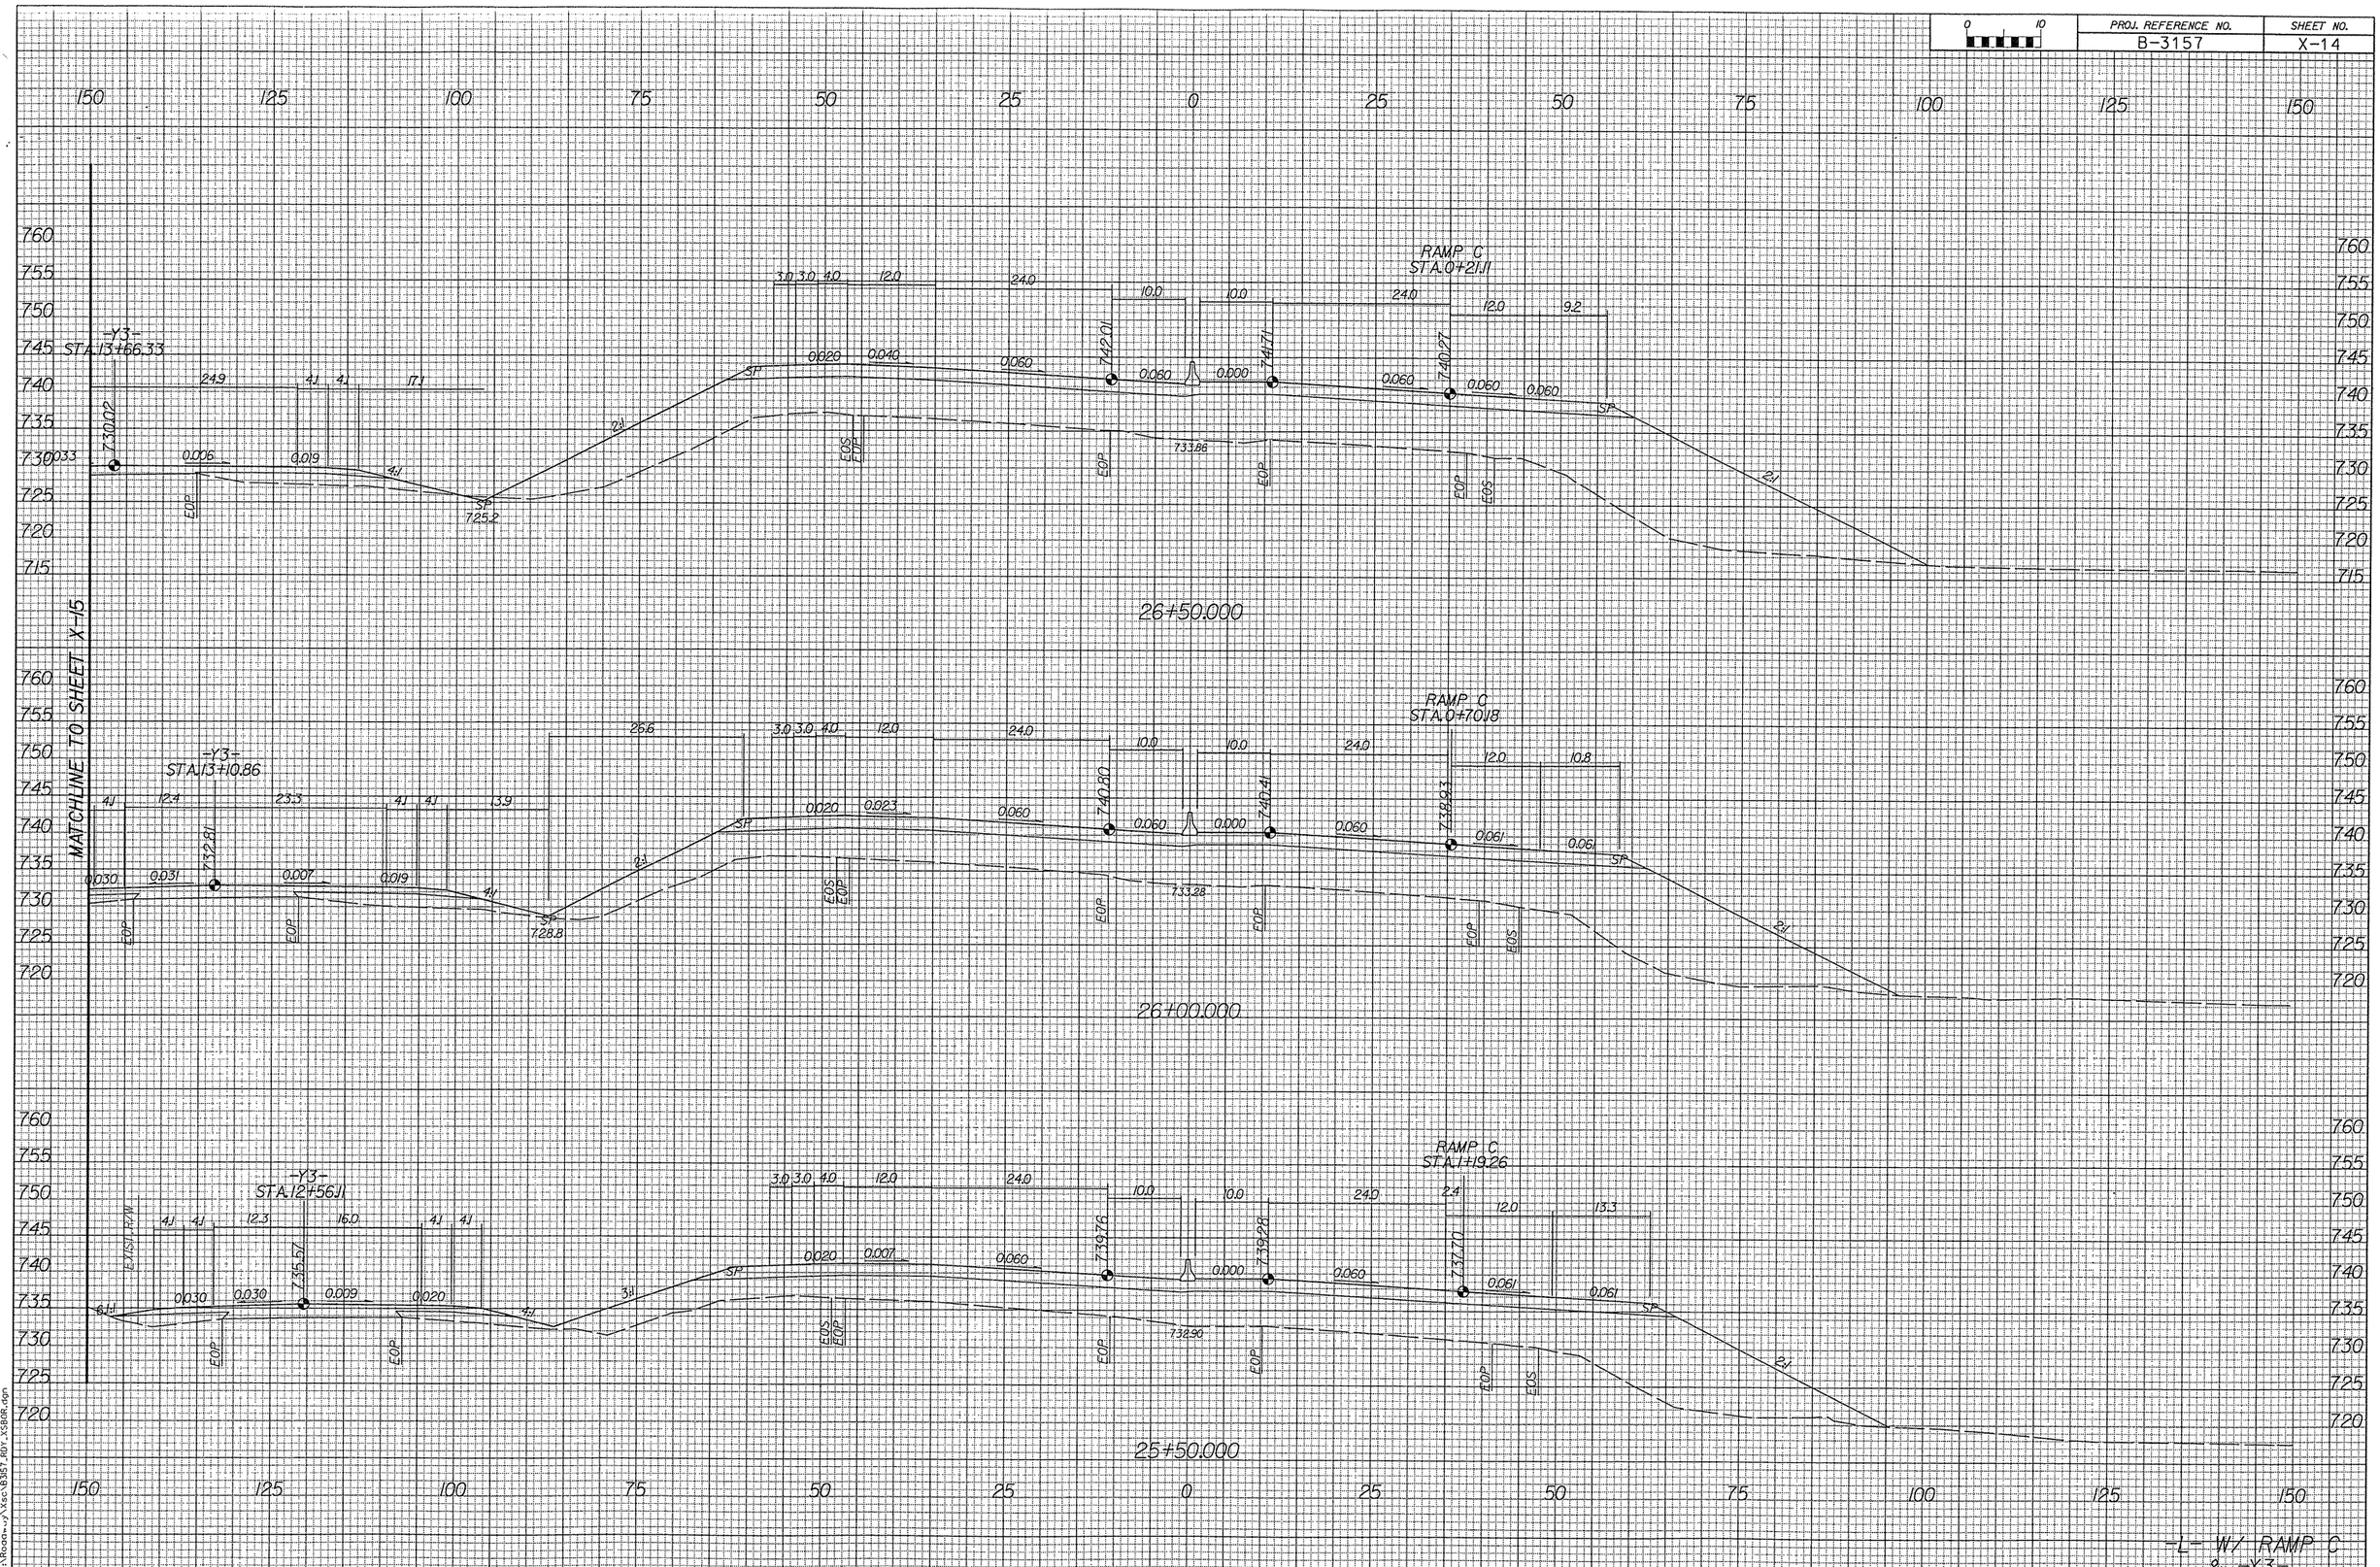

06/26, 03:37:16 PM
r:\Roadway\Xsec\B3157_R01_XS08R.dgn