PROJ. REFERENCE NO.	SHEET NO.
B-3157	X-13

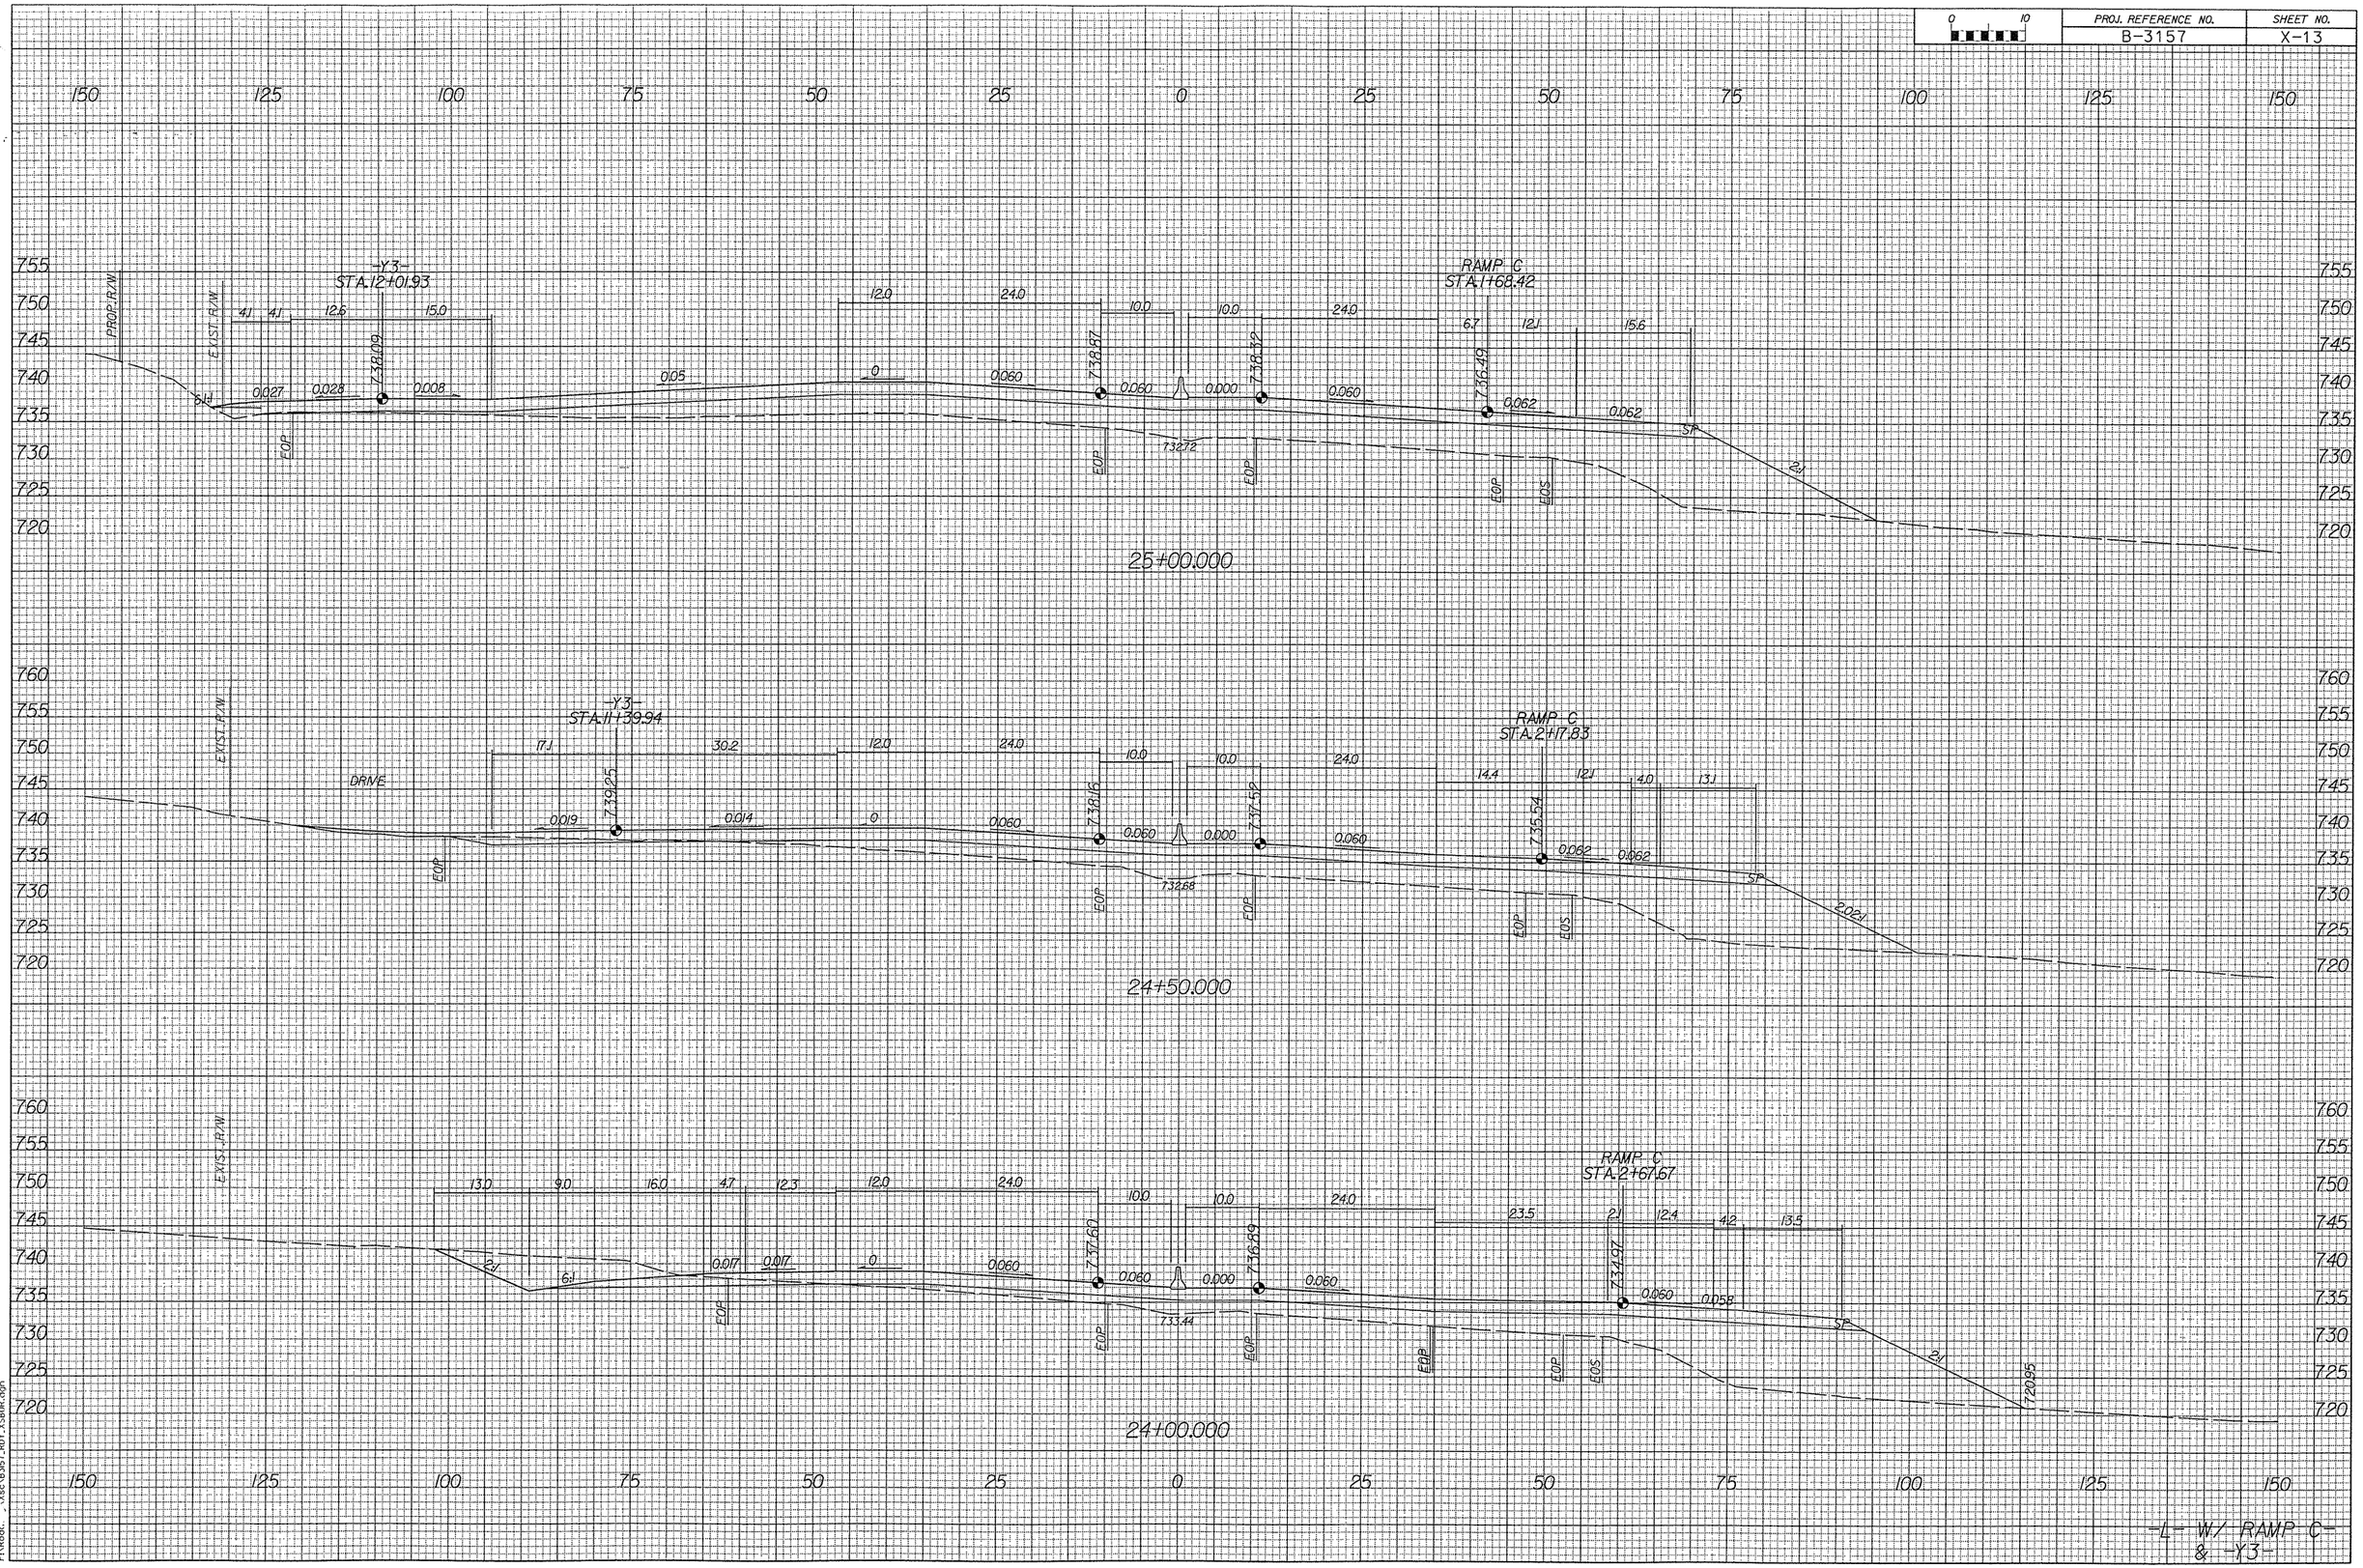

06/26/
r:\Roa...
03:31:12 PM
\Xsc\B3157_X13R.dgn