PROJ. REFERENCE NO.	SHEET NO.
B-3157	X-11

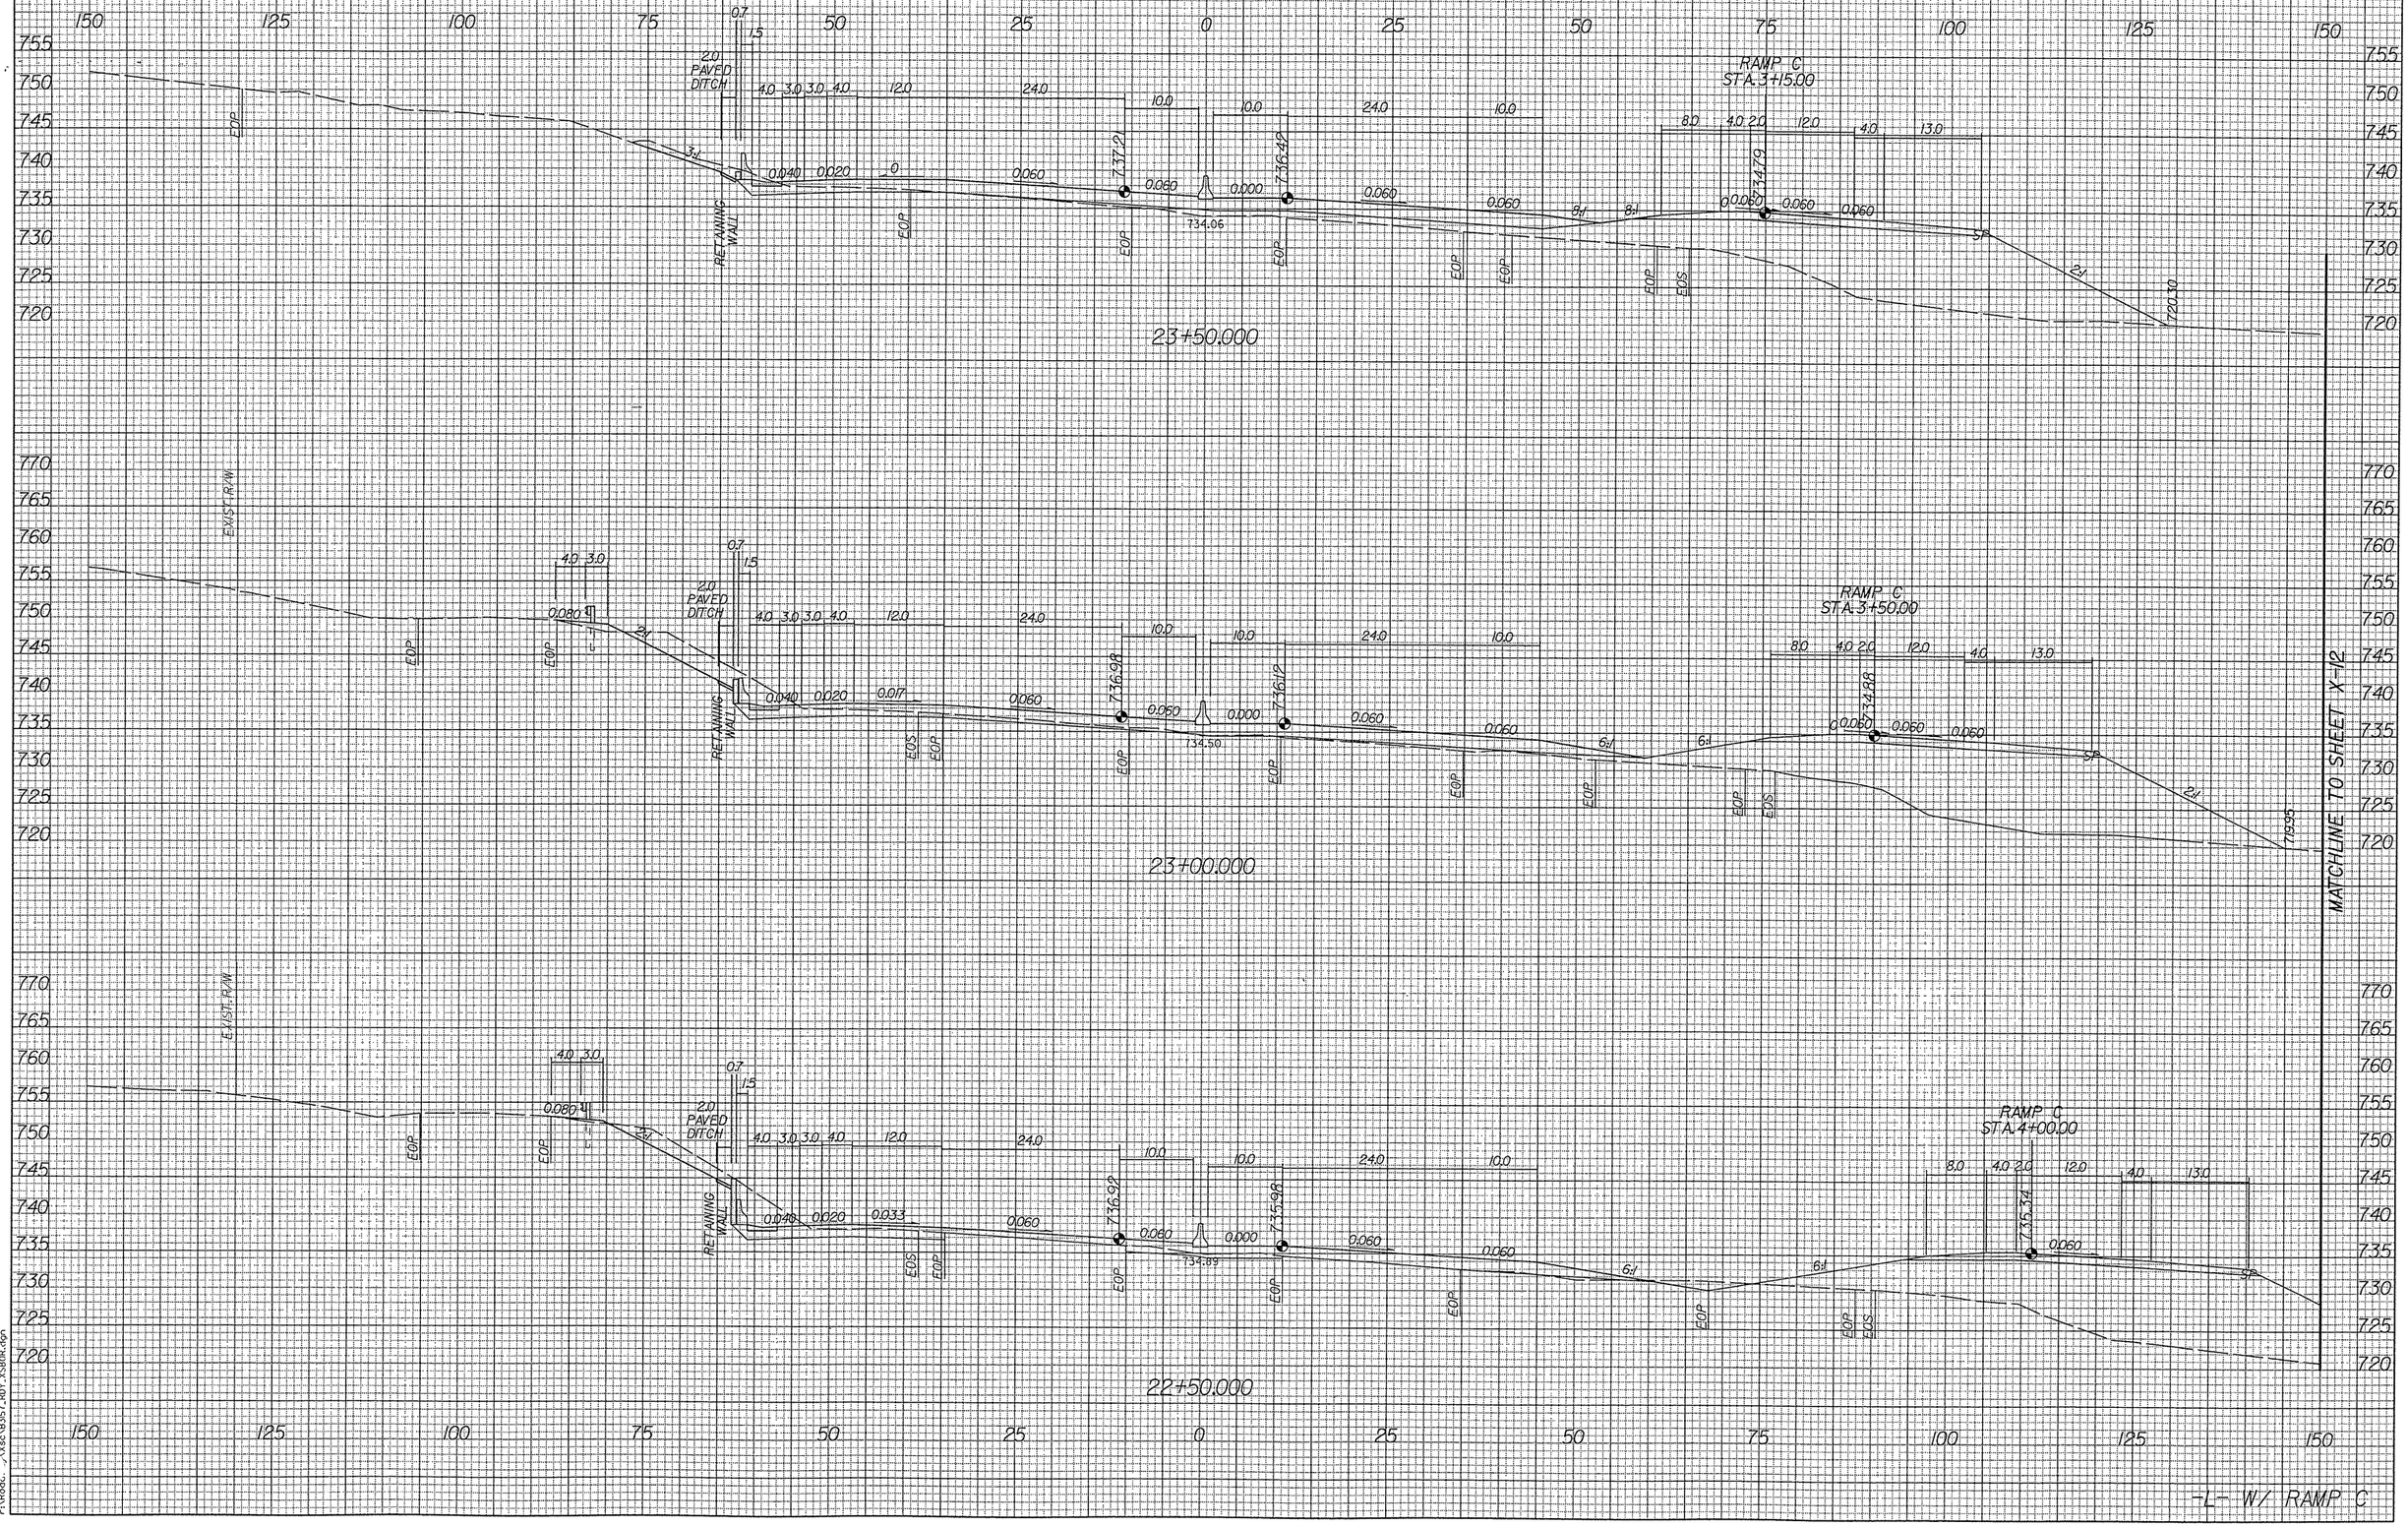

06/26/03 3:37:08 PM
P:\Road...\Xsec\B3157_RDY_XSBR.dgn