0 10	PROJ. REFERENCE NO.	SHEET NO.
	B-3157	X-10

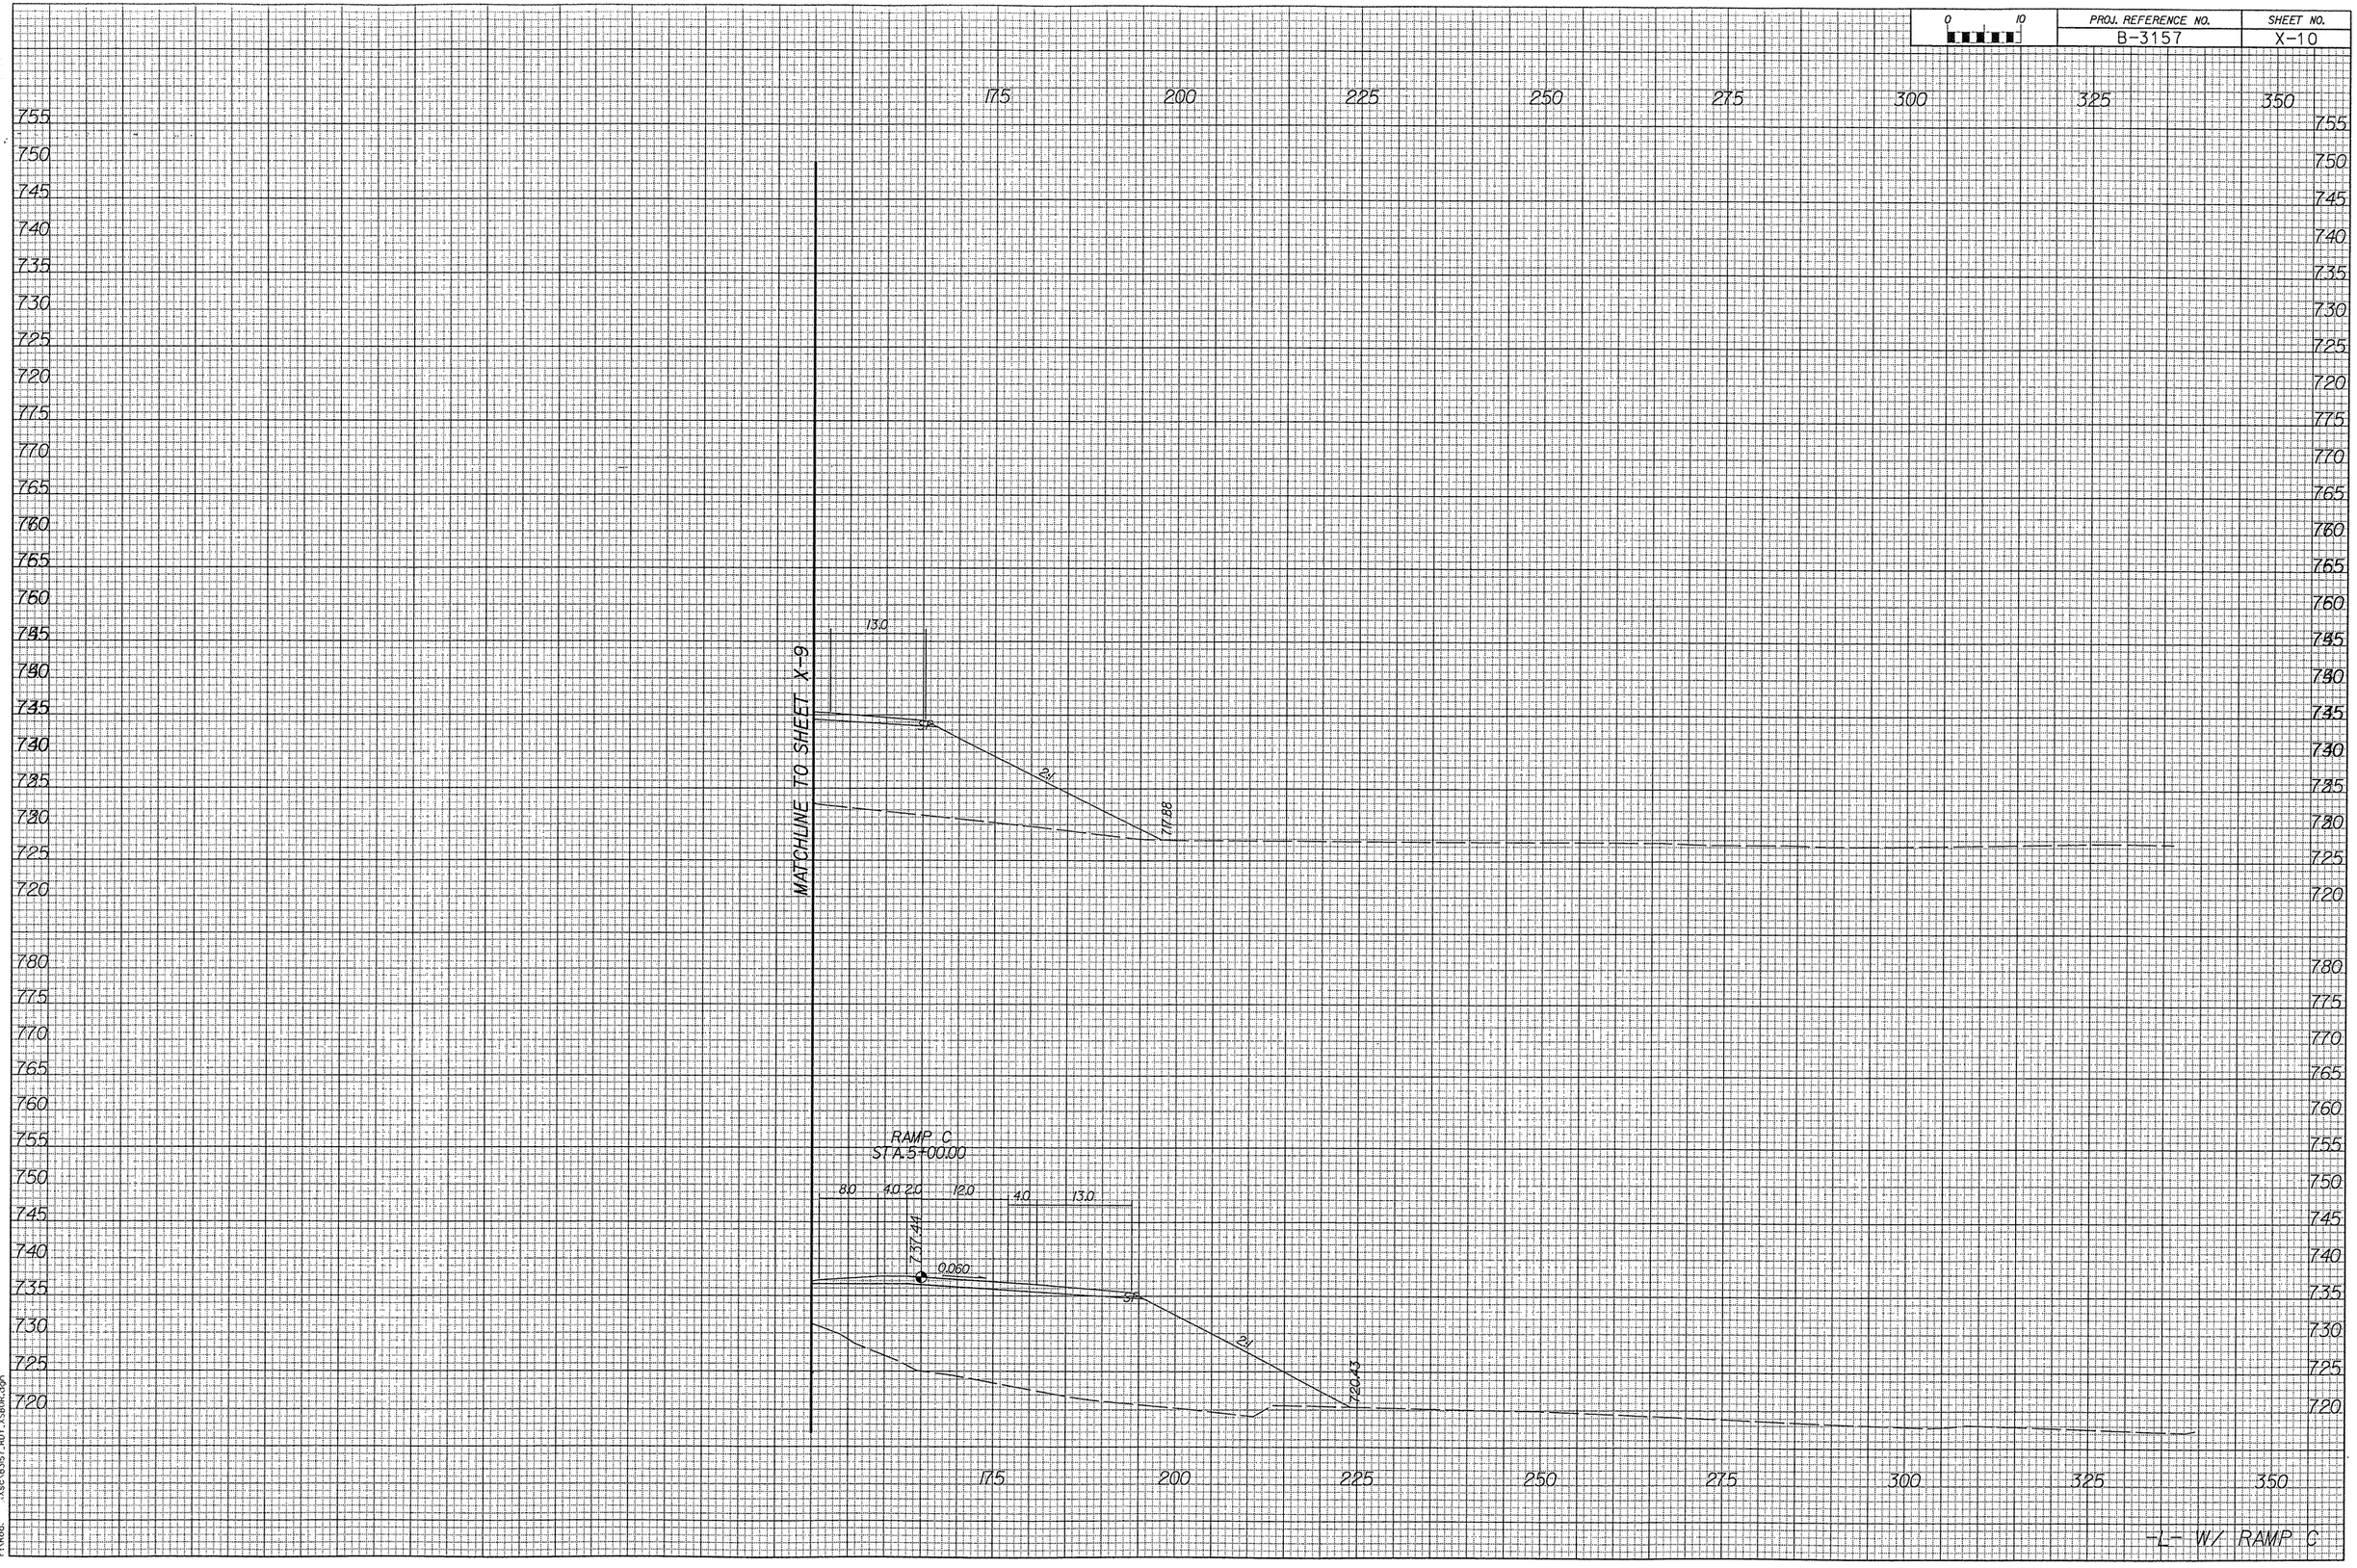

06/26
r:\Roo.
:\sec\B3157_R01_XSBR.dgn
03:37:06 PM