PROJ. REFERENCE NO.	SHEET NO.
B-3157	X-9

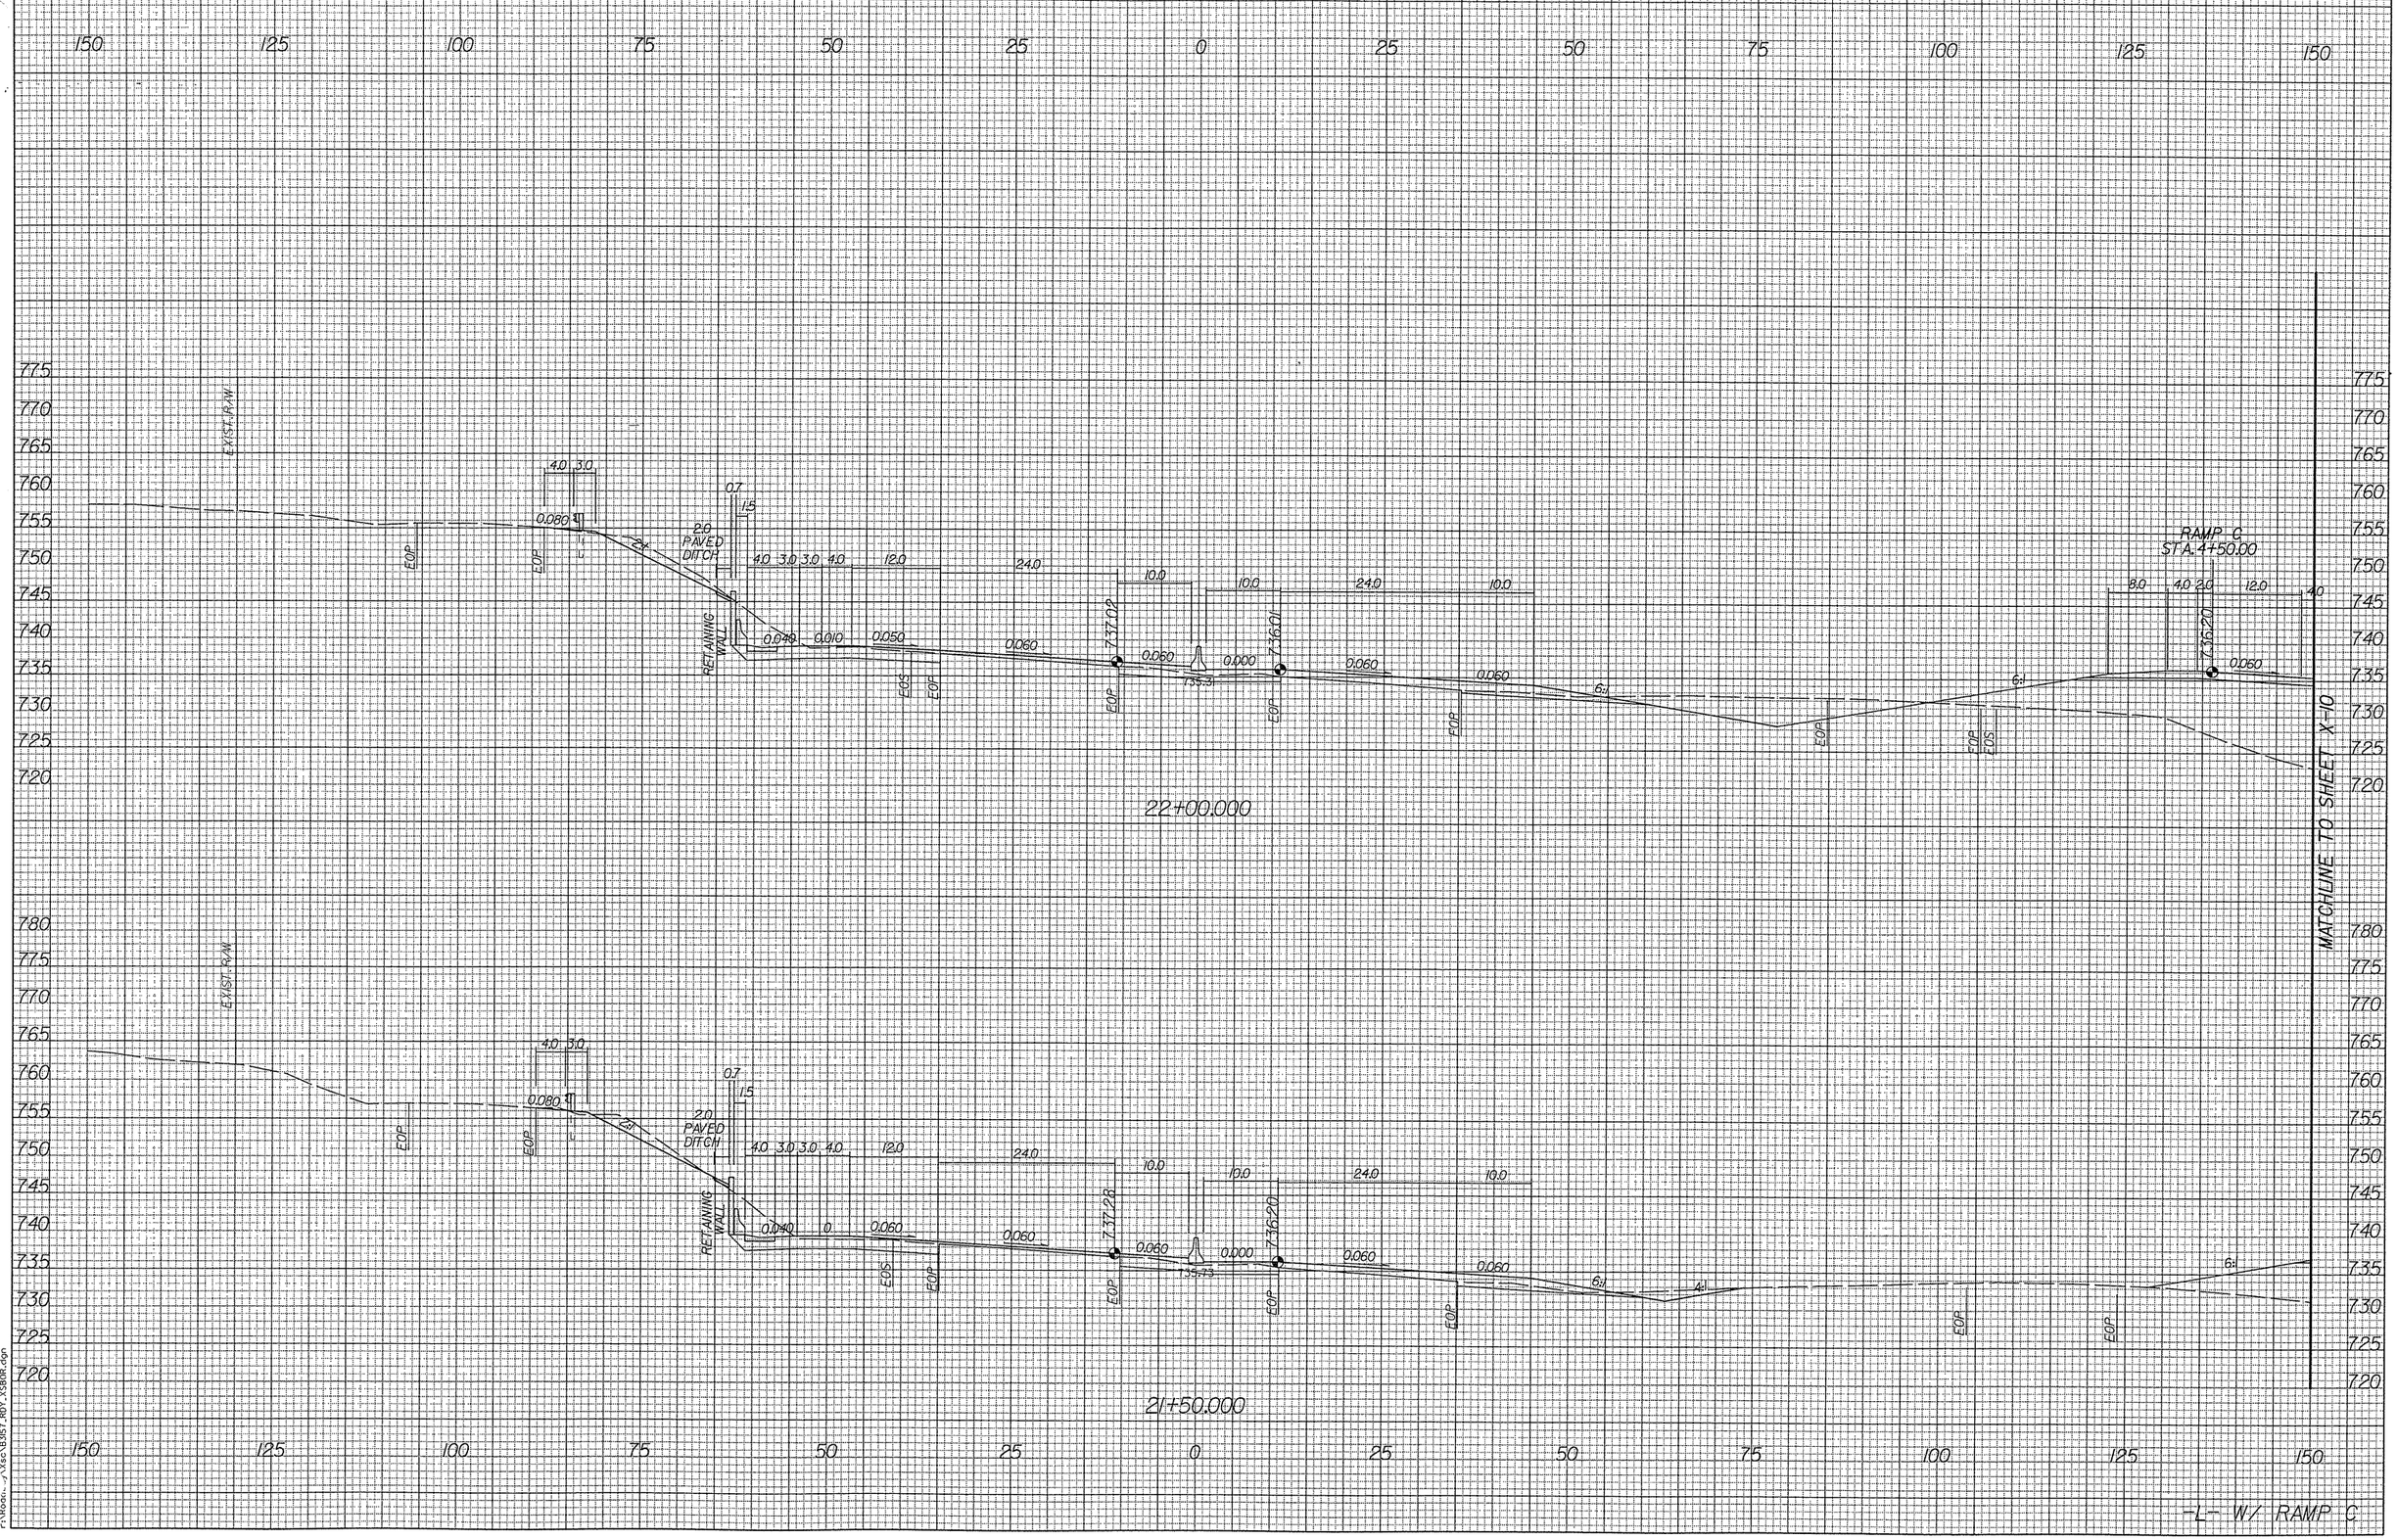

06/26/
r:\Roadway\Xsec\B3157_RDY_XSBOR.dgn 03:37:04 PM