PROJ. REFERENCE NO.	SHEET NO.
B-3157	X-8

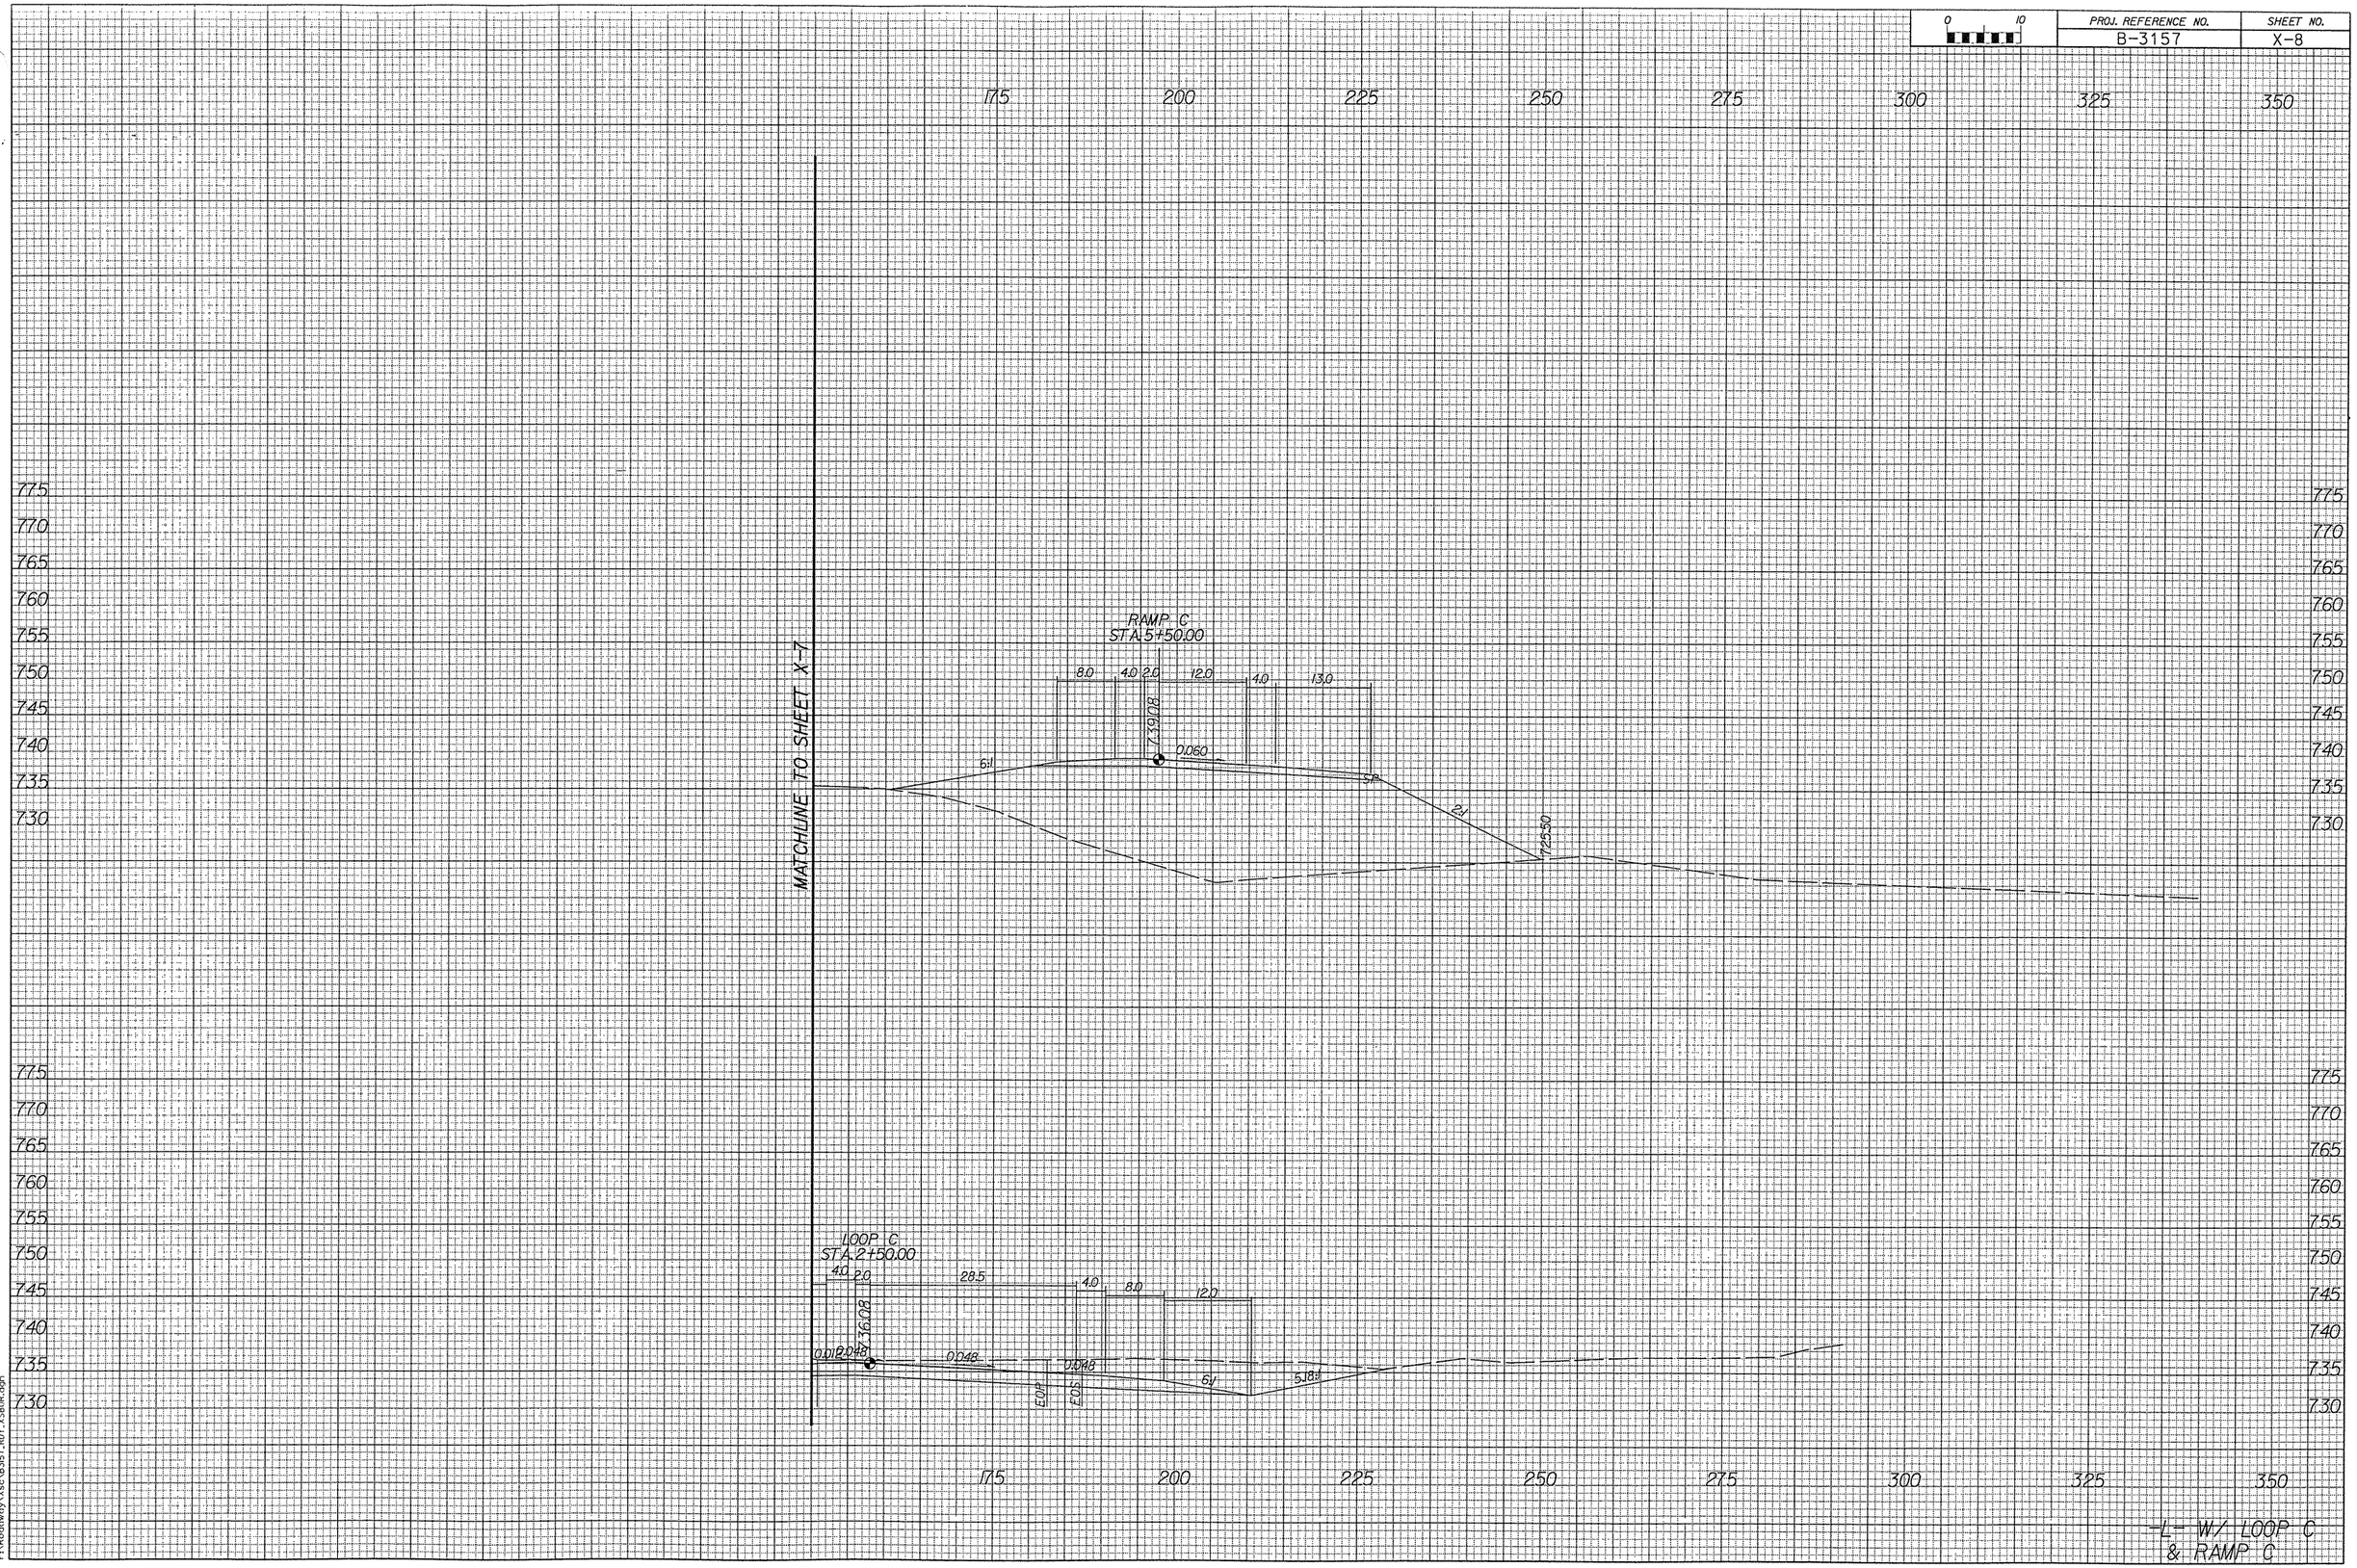

06/26/2... 03:37:01 PM
r:\Roadway\Xsc\B3157_R01_XS810R.dgn