PROJ. REFERENCE NO.	SHEET NO.
B-3157	X-5

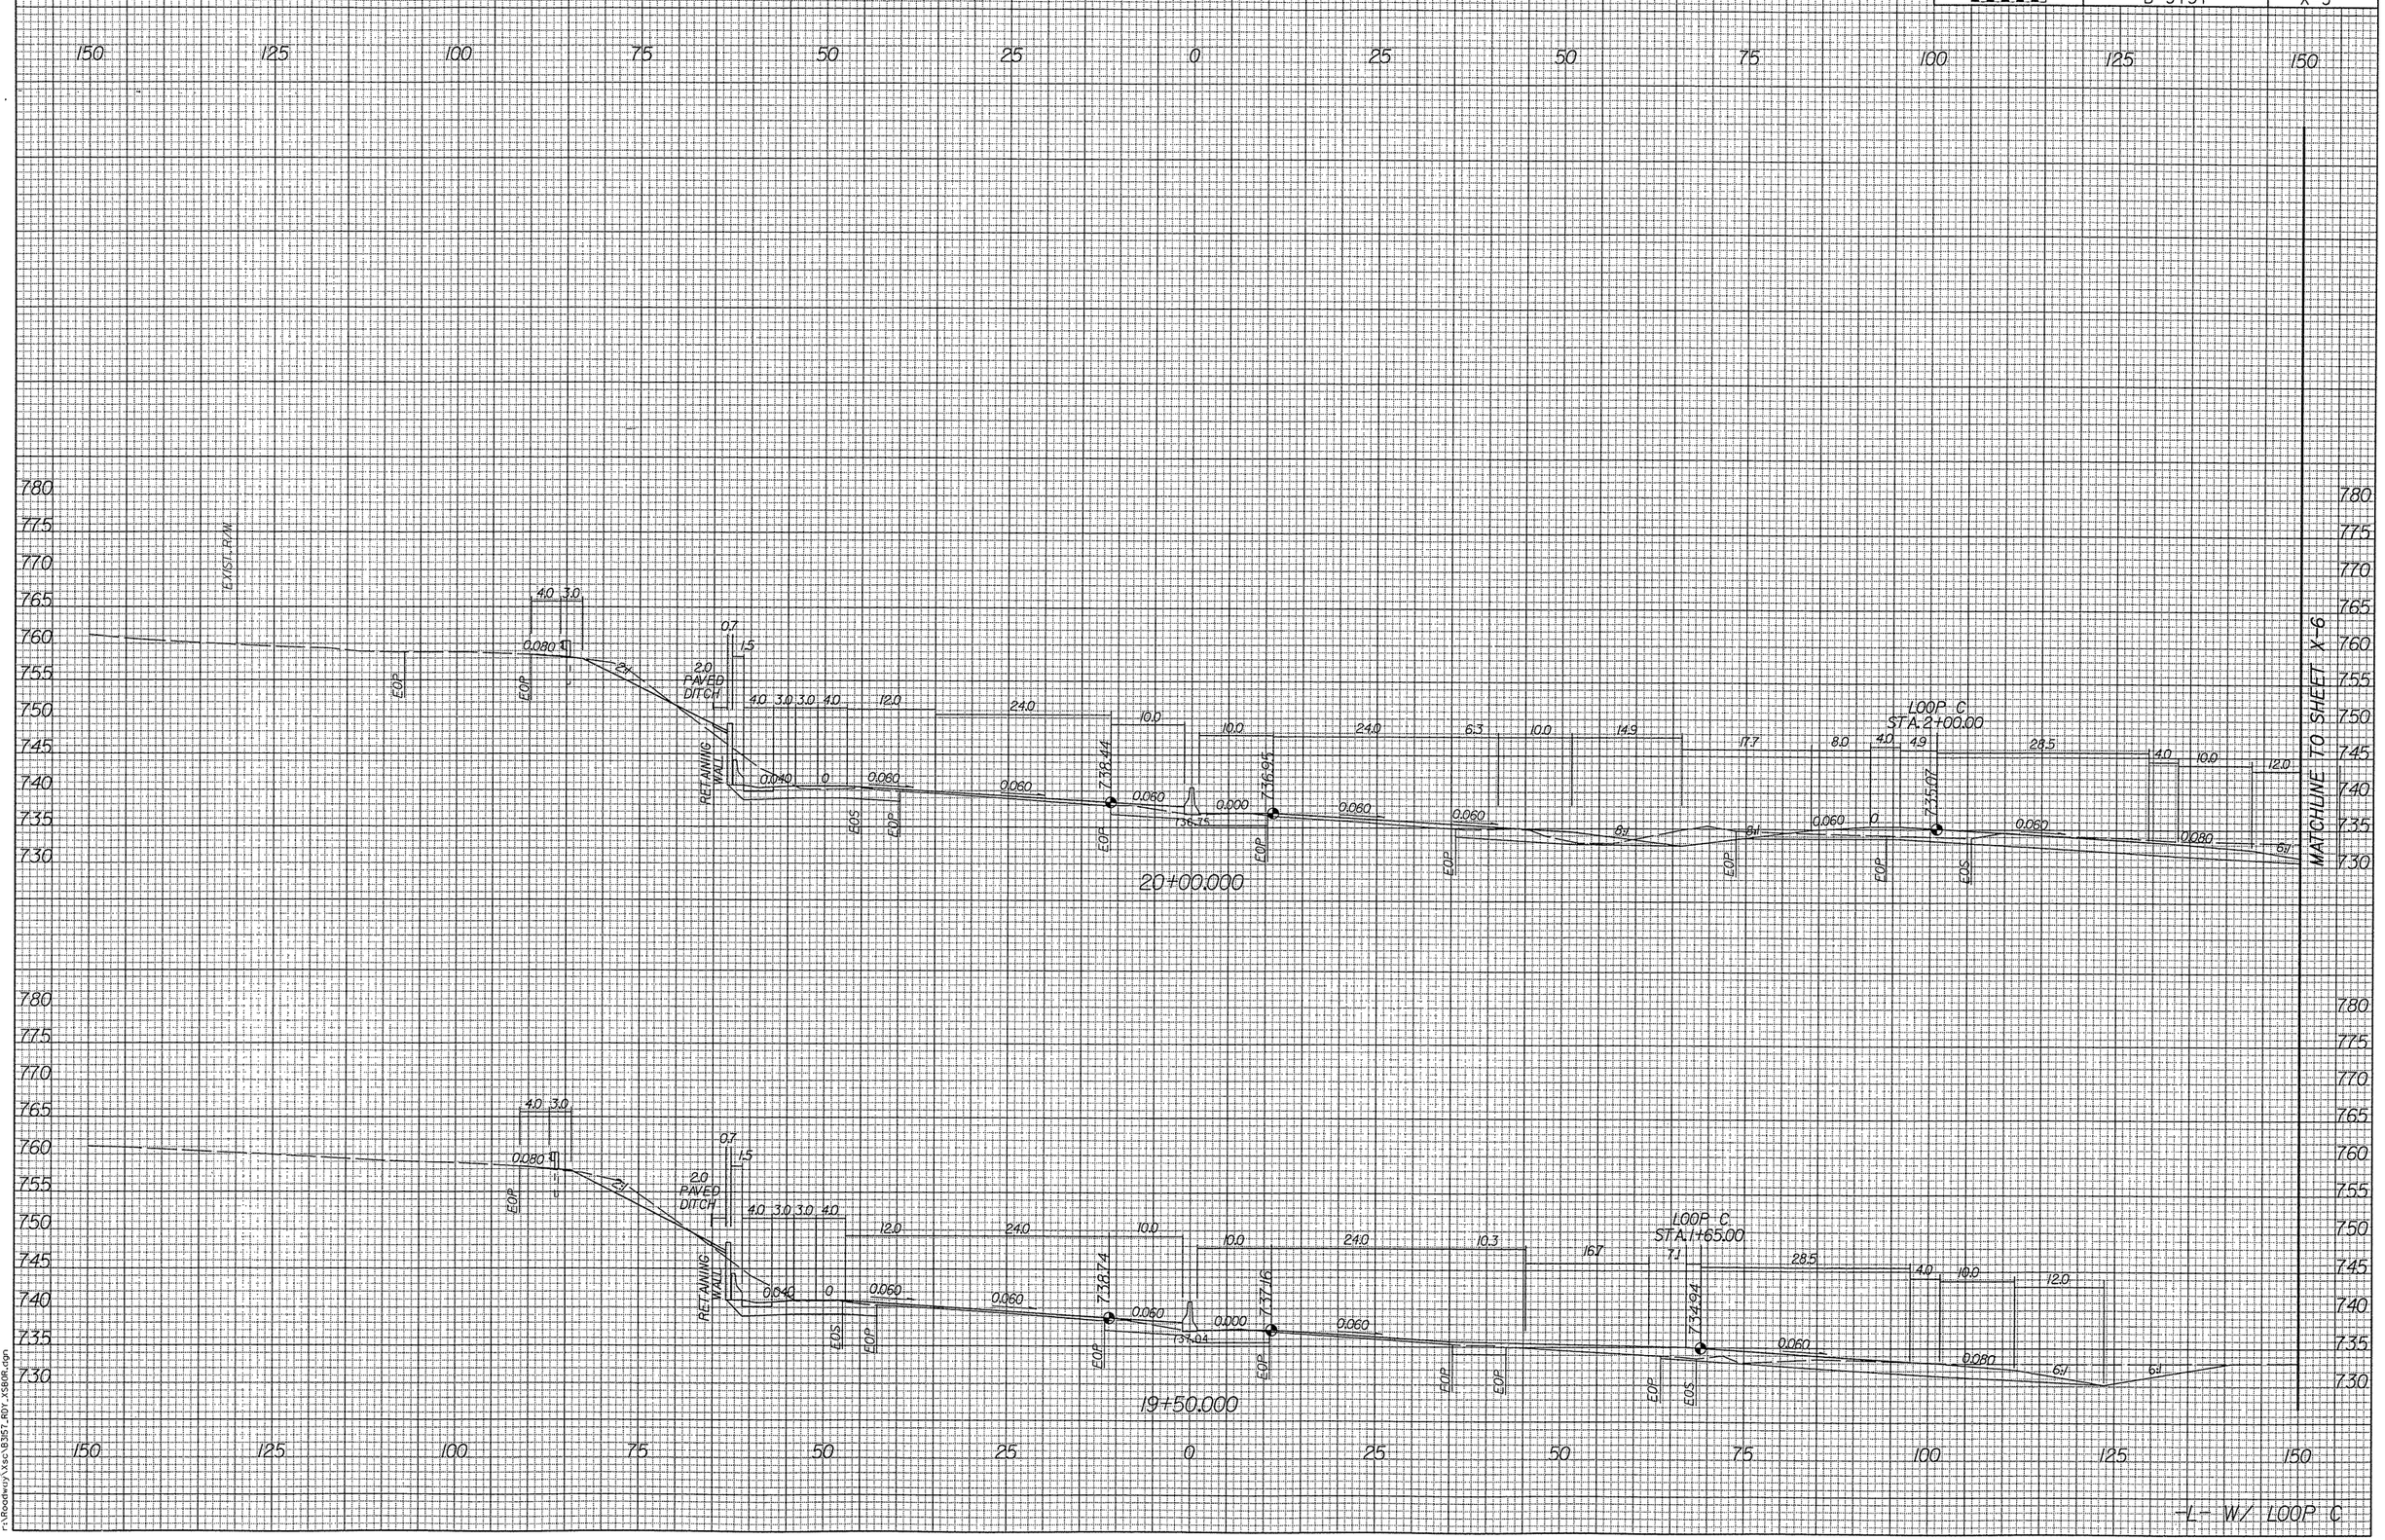

06/26/ 03:36:52 PM
r:\Roadway\Xsc\B3157_R01_XS06R.dgn