PROJ. REFERENCE NO.	SHEET NO.
B-3157	X-3

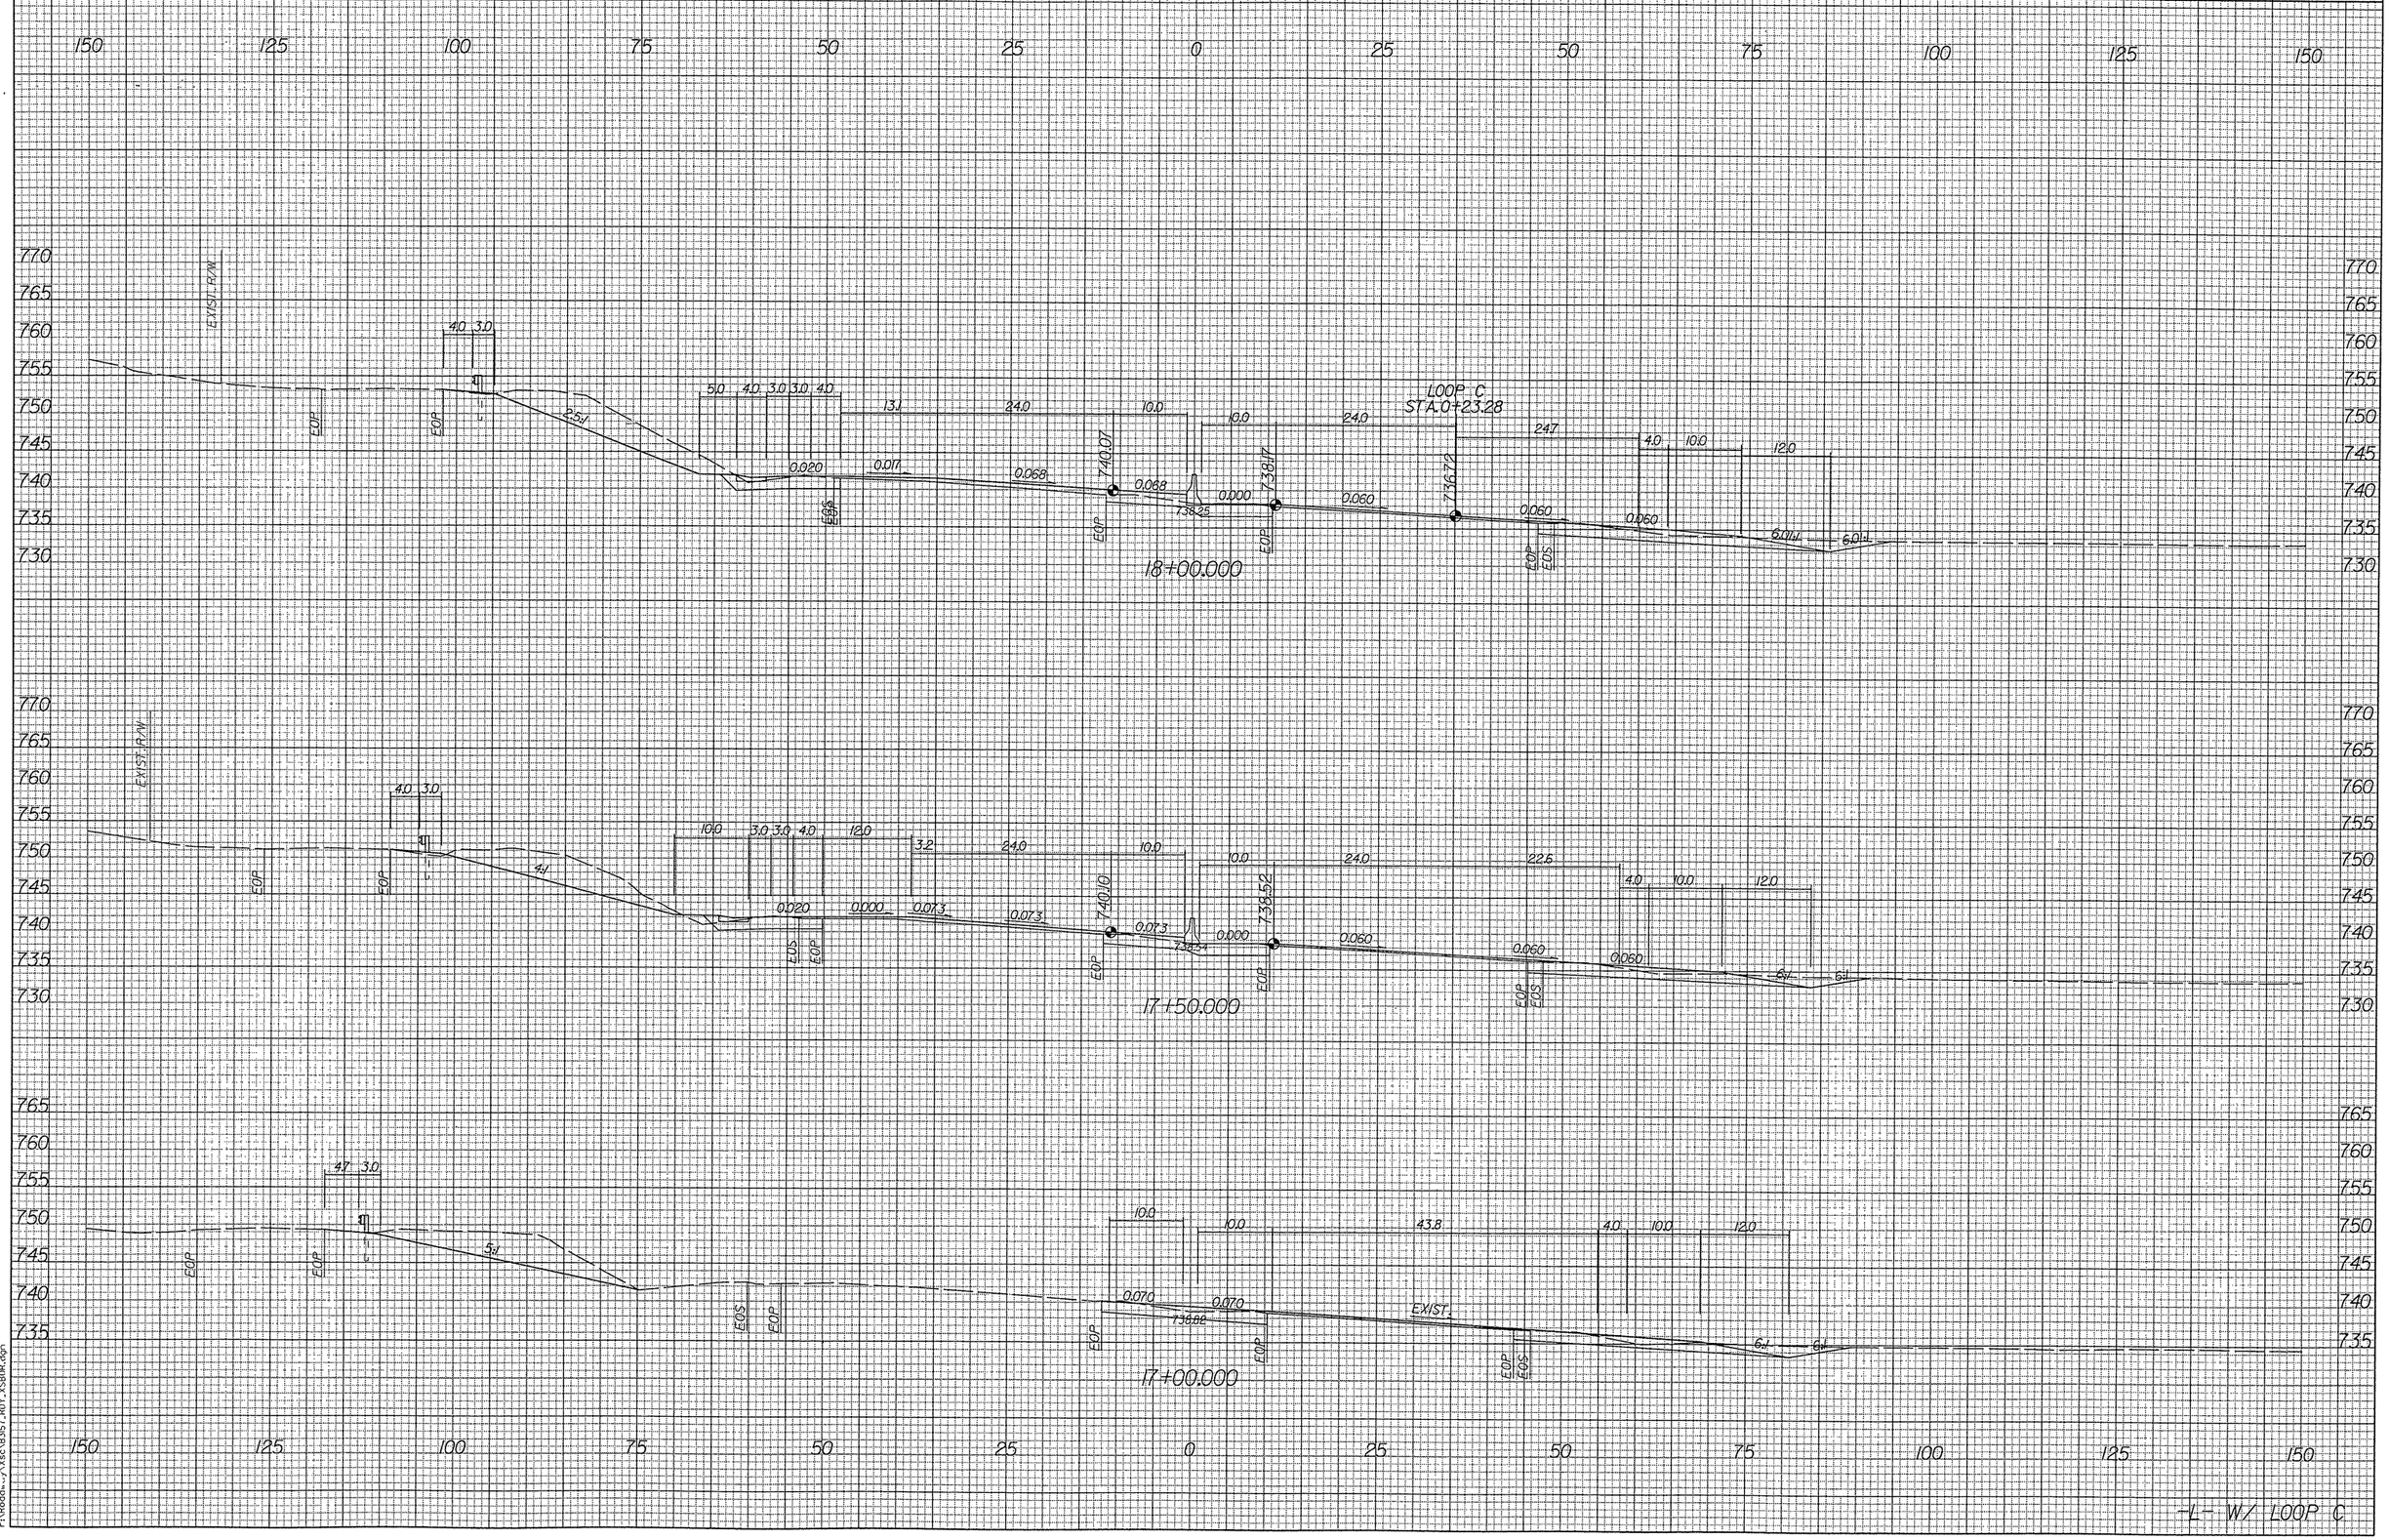

06/26/ 03:36:48 PM
C:\Roadway\Xsc\B3157_RDY_XSBOR.dgn