PROJ. REFERENCE NO.	SHEET NO.
B-3157	X-1

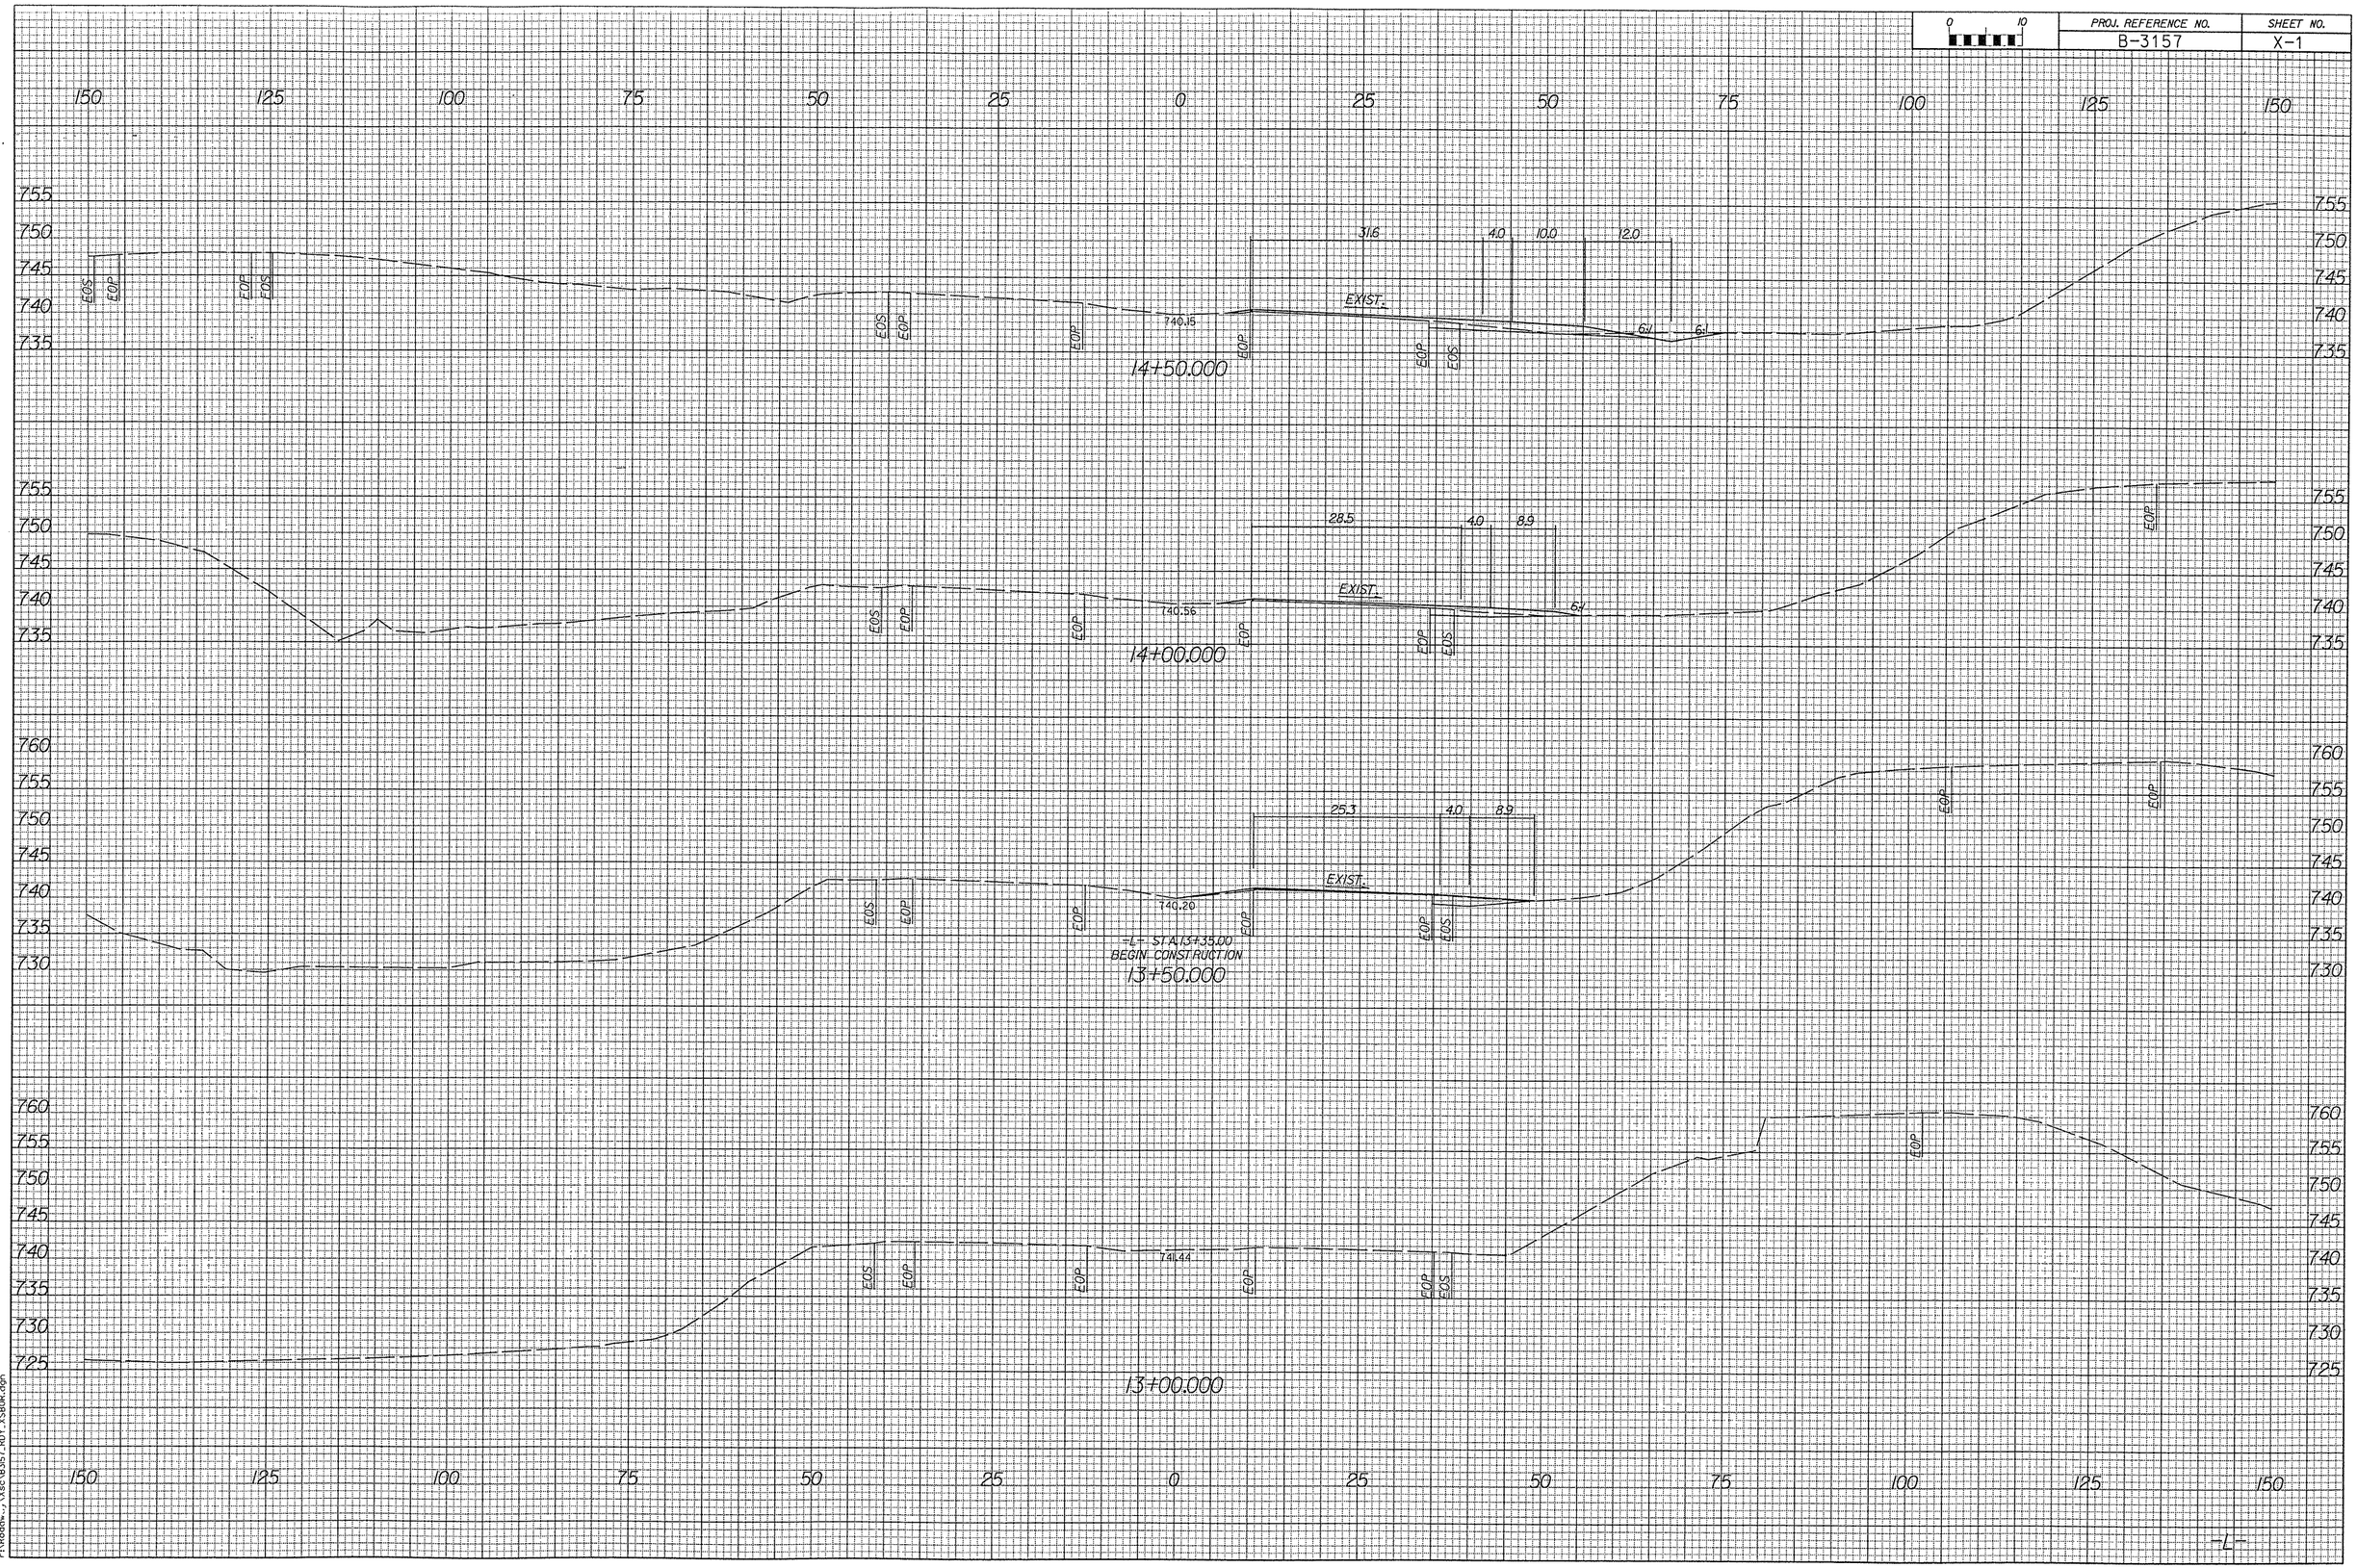

06/26/ 03:36:41PM
C:\Roadw...\Xsc\B3157_RDY_XSBOR.dgn