
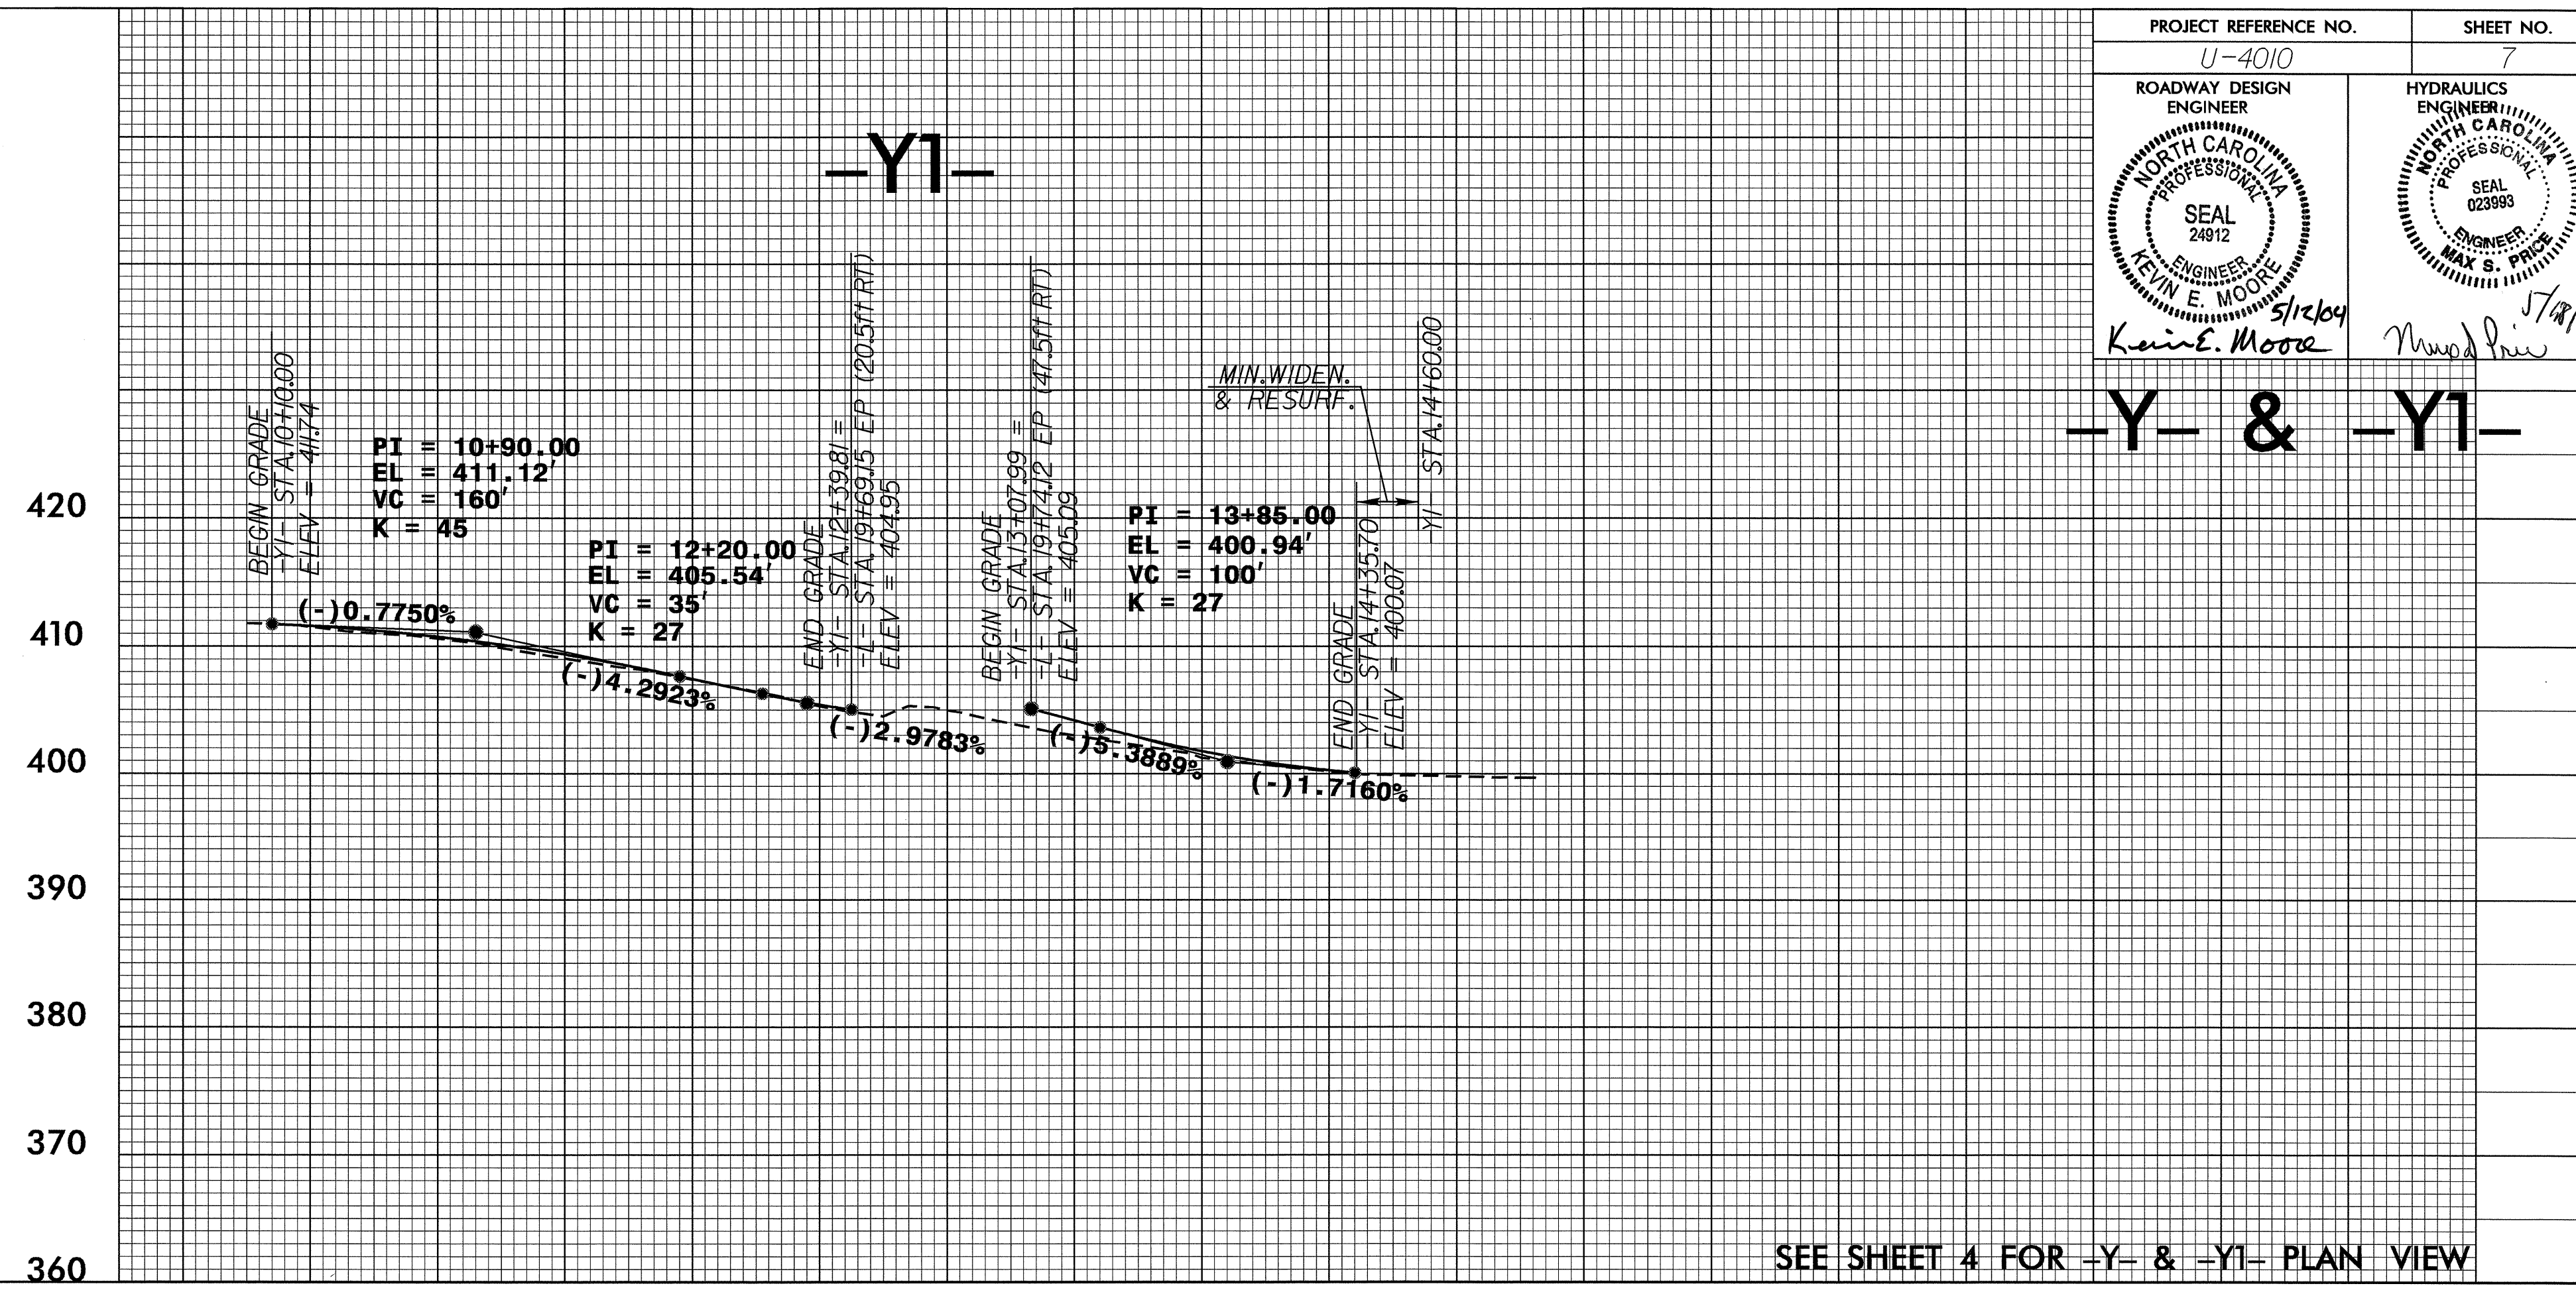




5/28/99

PROJECT REFERENCE NO. U-4010	SHEET NO. 7
ROADWAY DESIGN ENGINEER	HYDRAULICS ENGINEER
Kevin E. Moore	Max S. Price

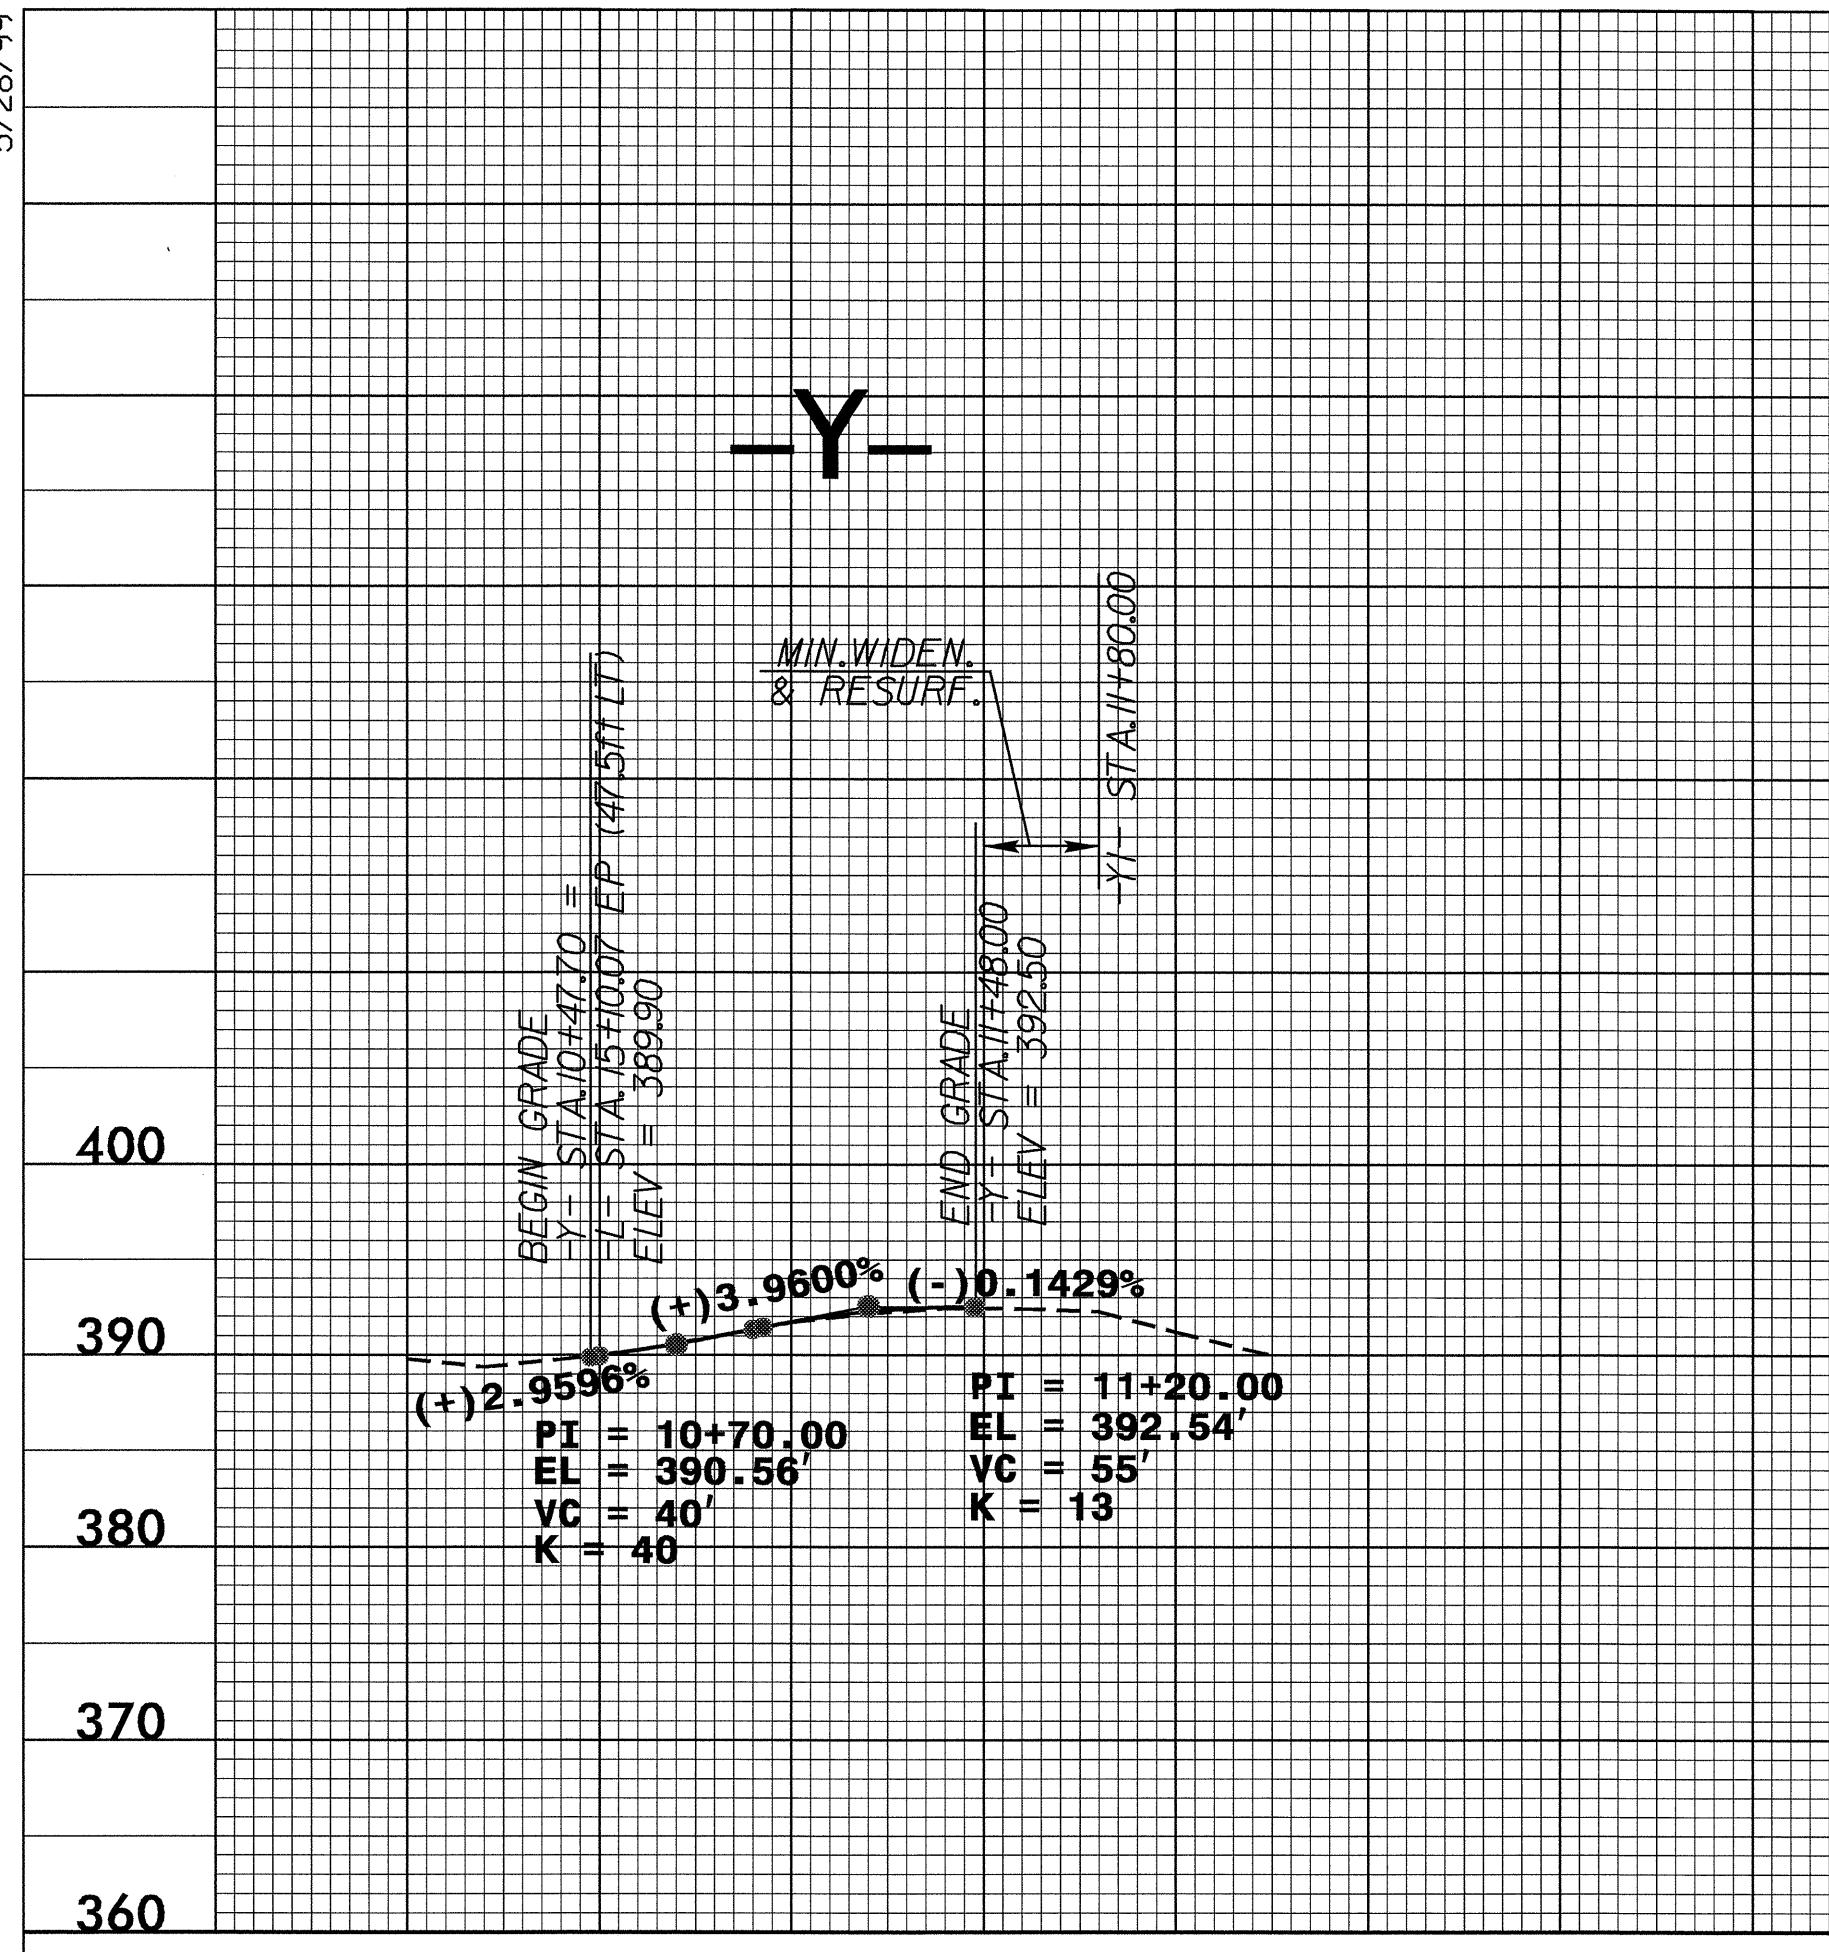

**-Y- & -Y1-**

SEE SHEET 4 FOR -Y- & -Y1- PLAN VIEW

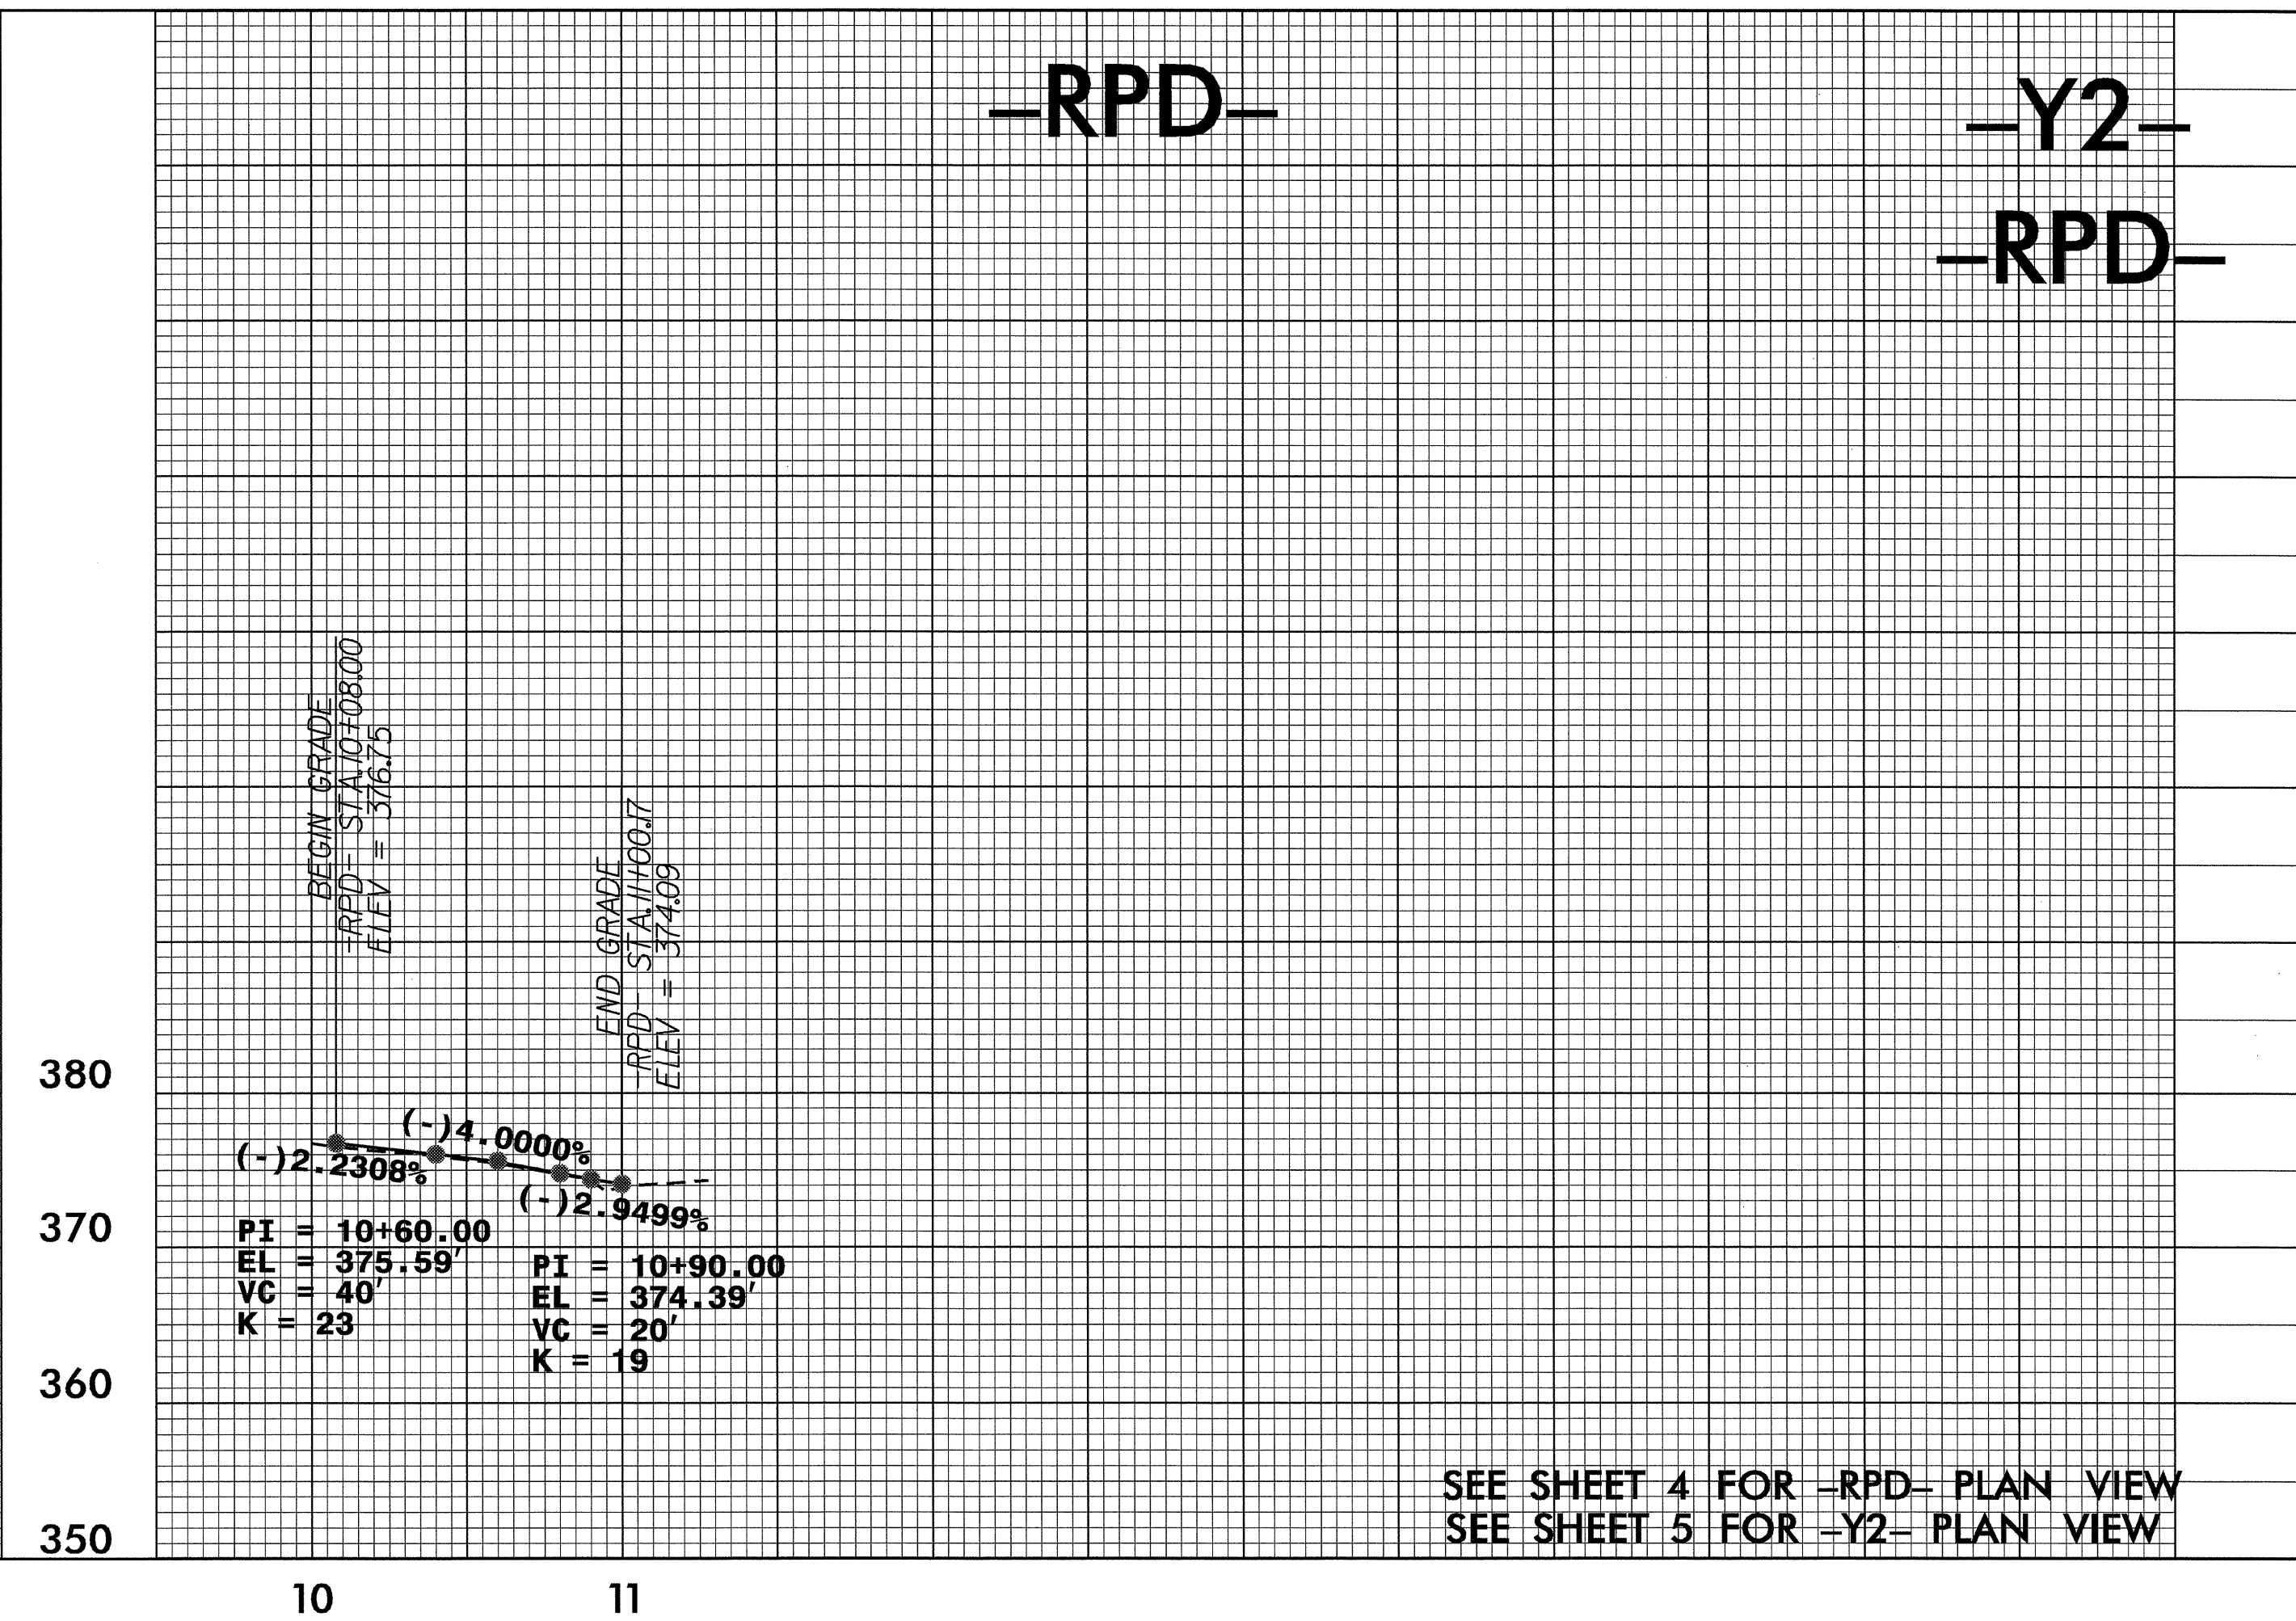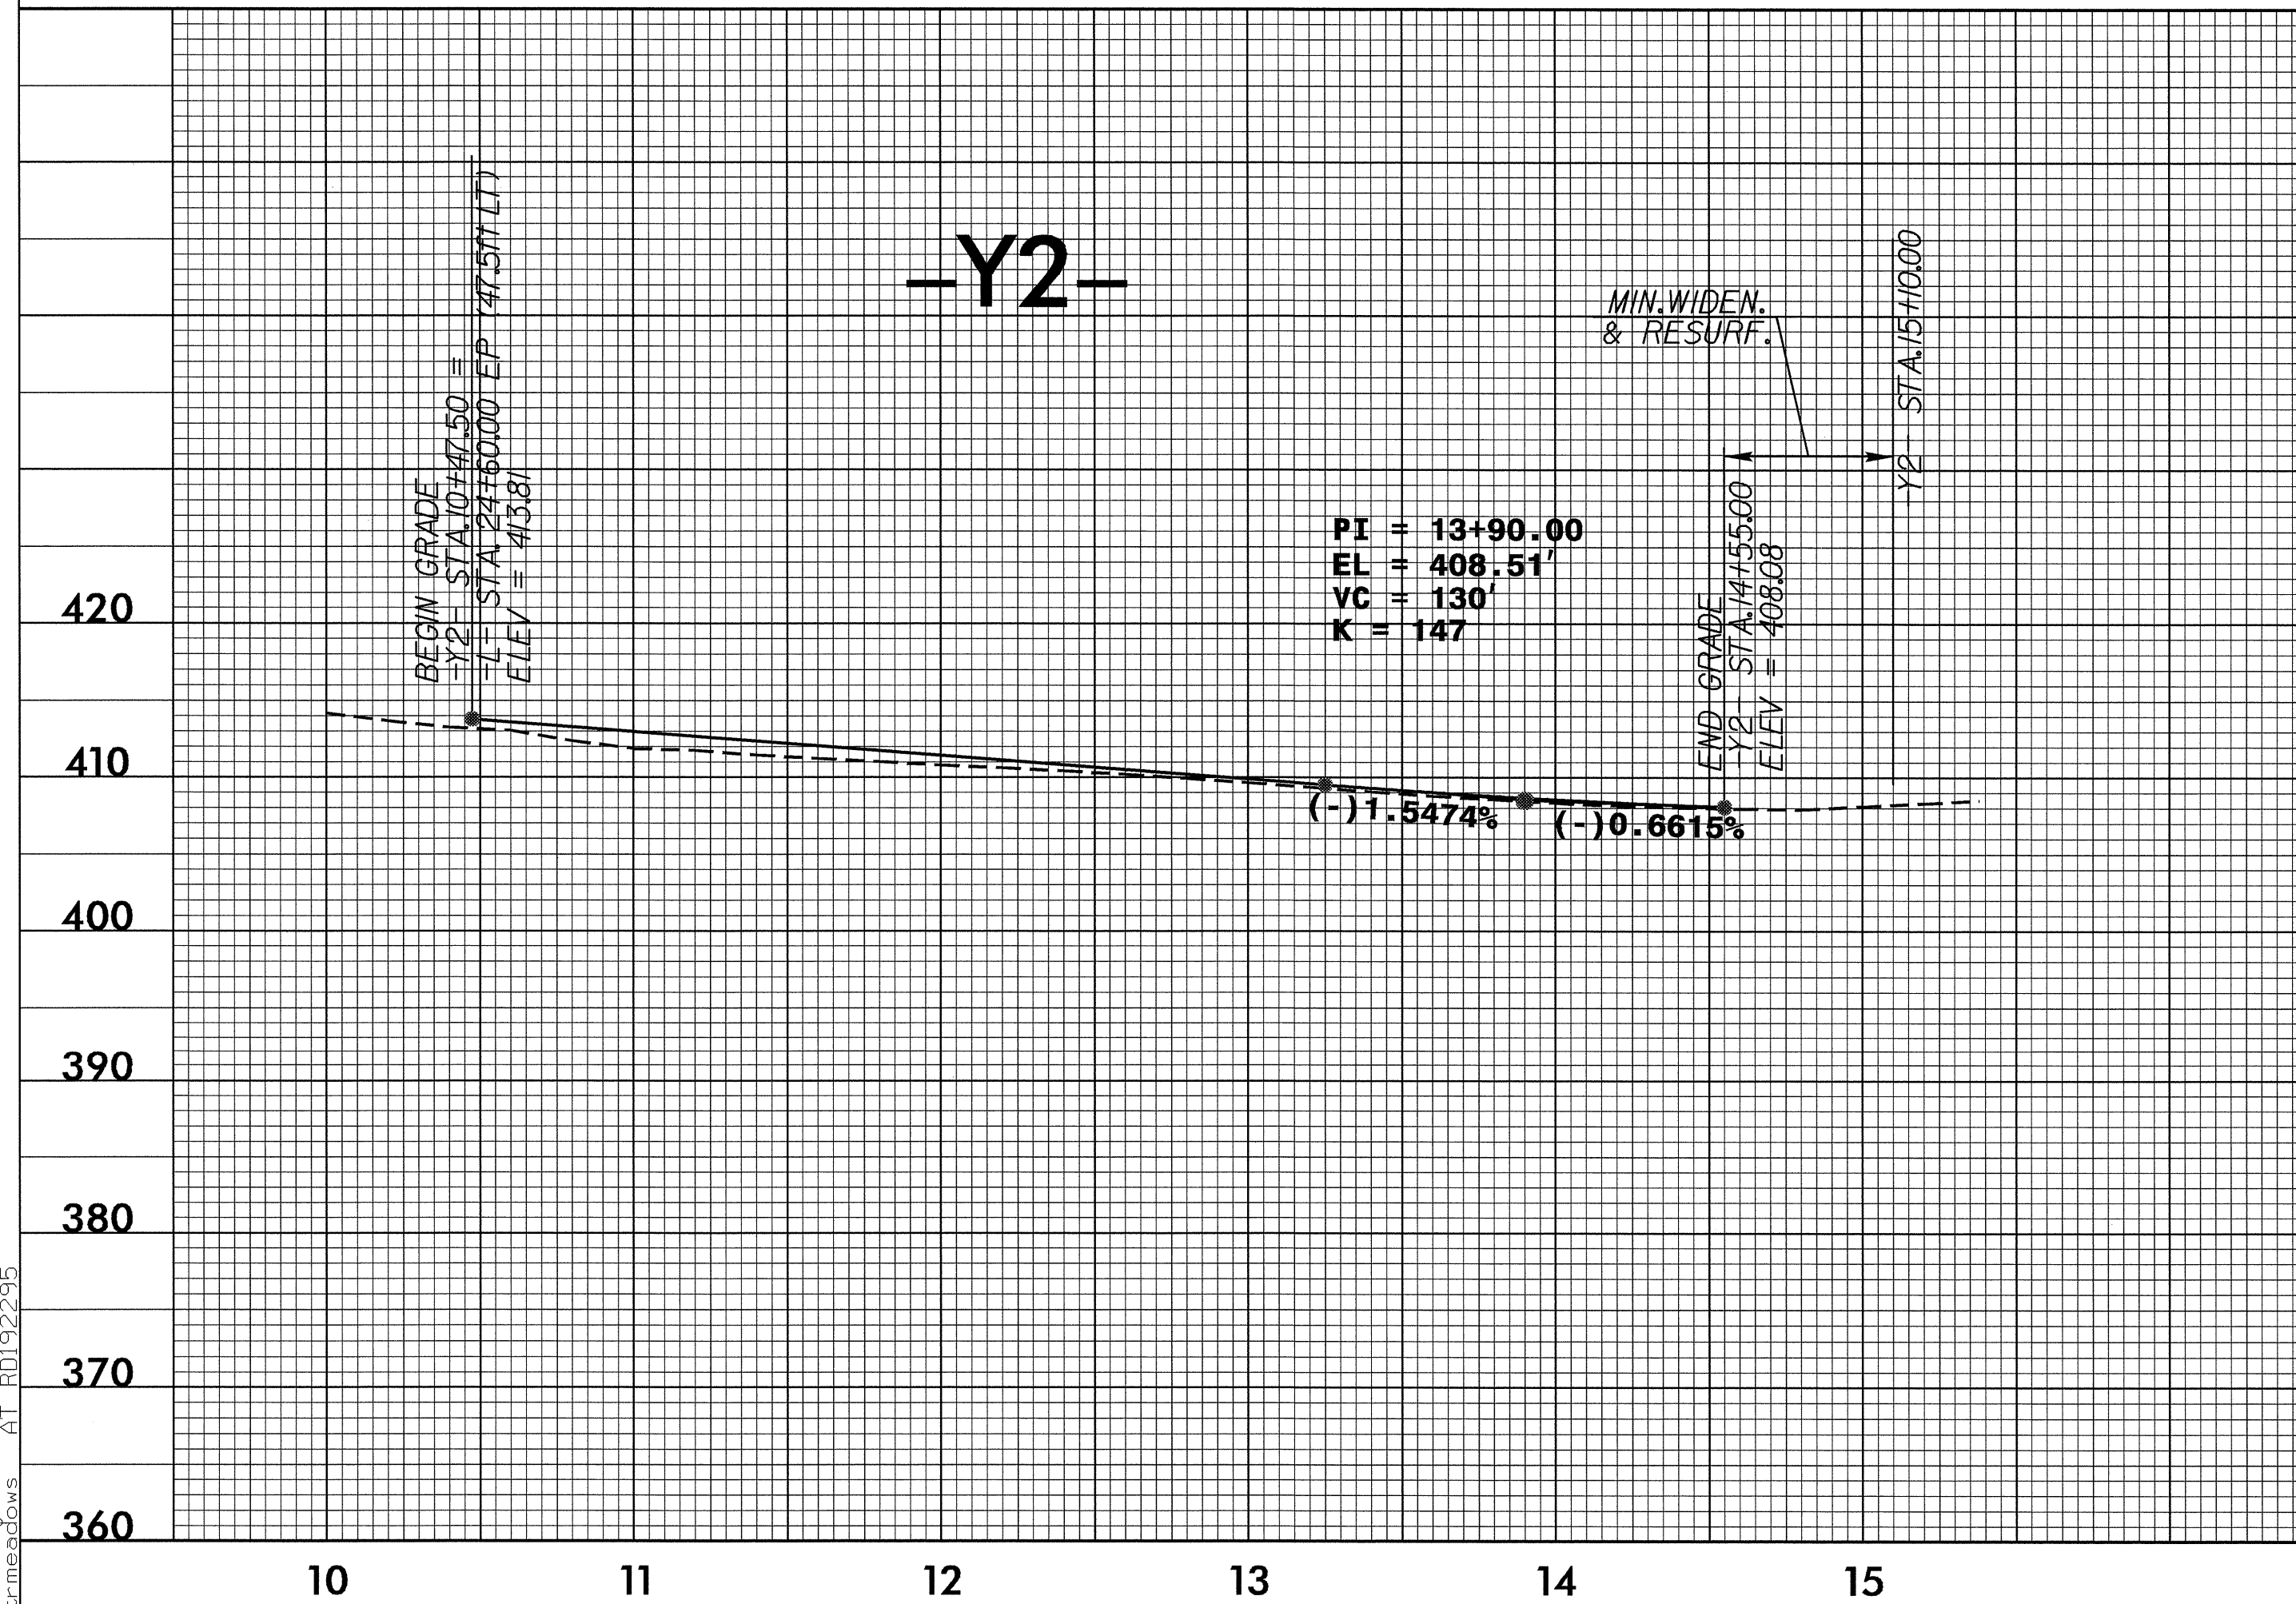

SEE SHEET 4 FOR -RPD- PLAN VIEW  
SEE SHEET 5 FOR -Y2- PLAN VIEW

20  
21  
