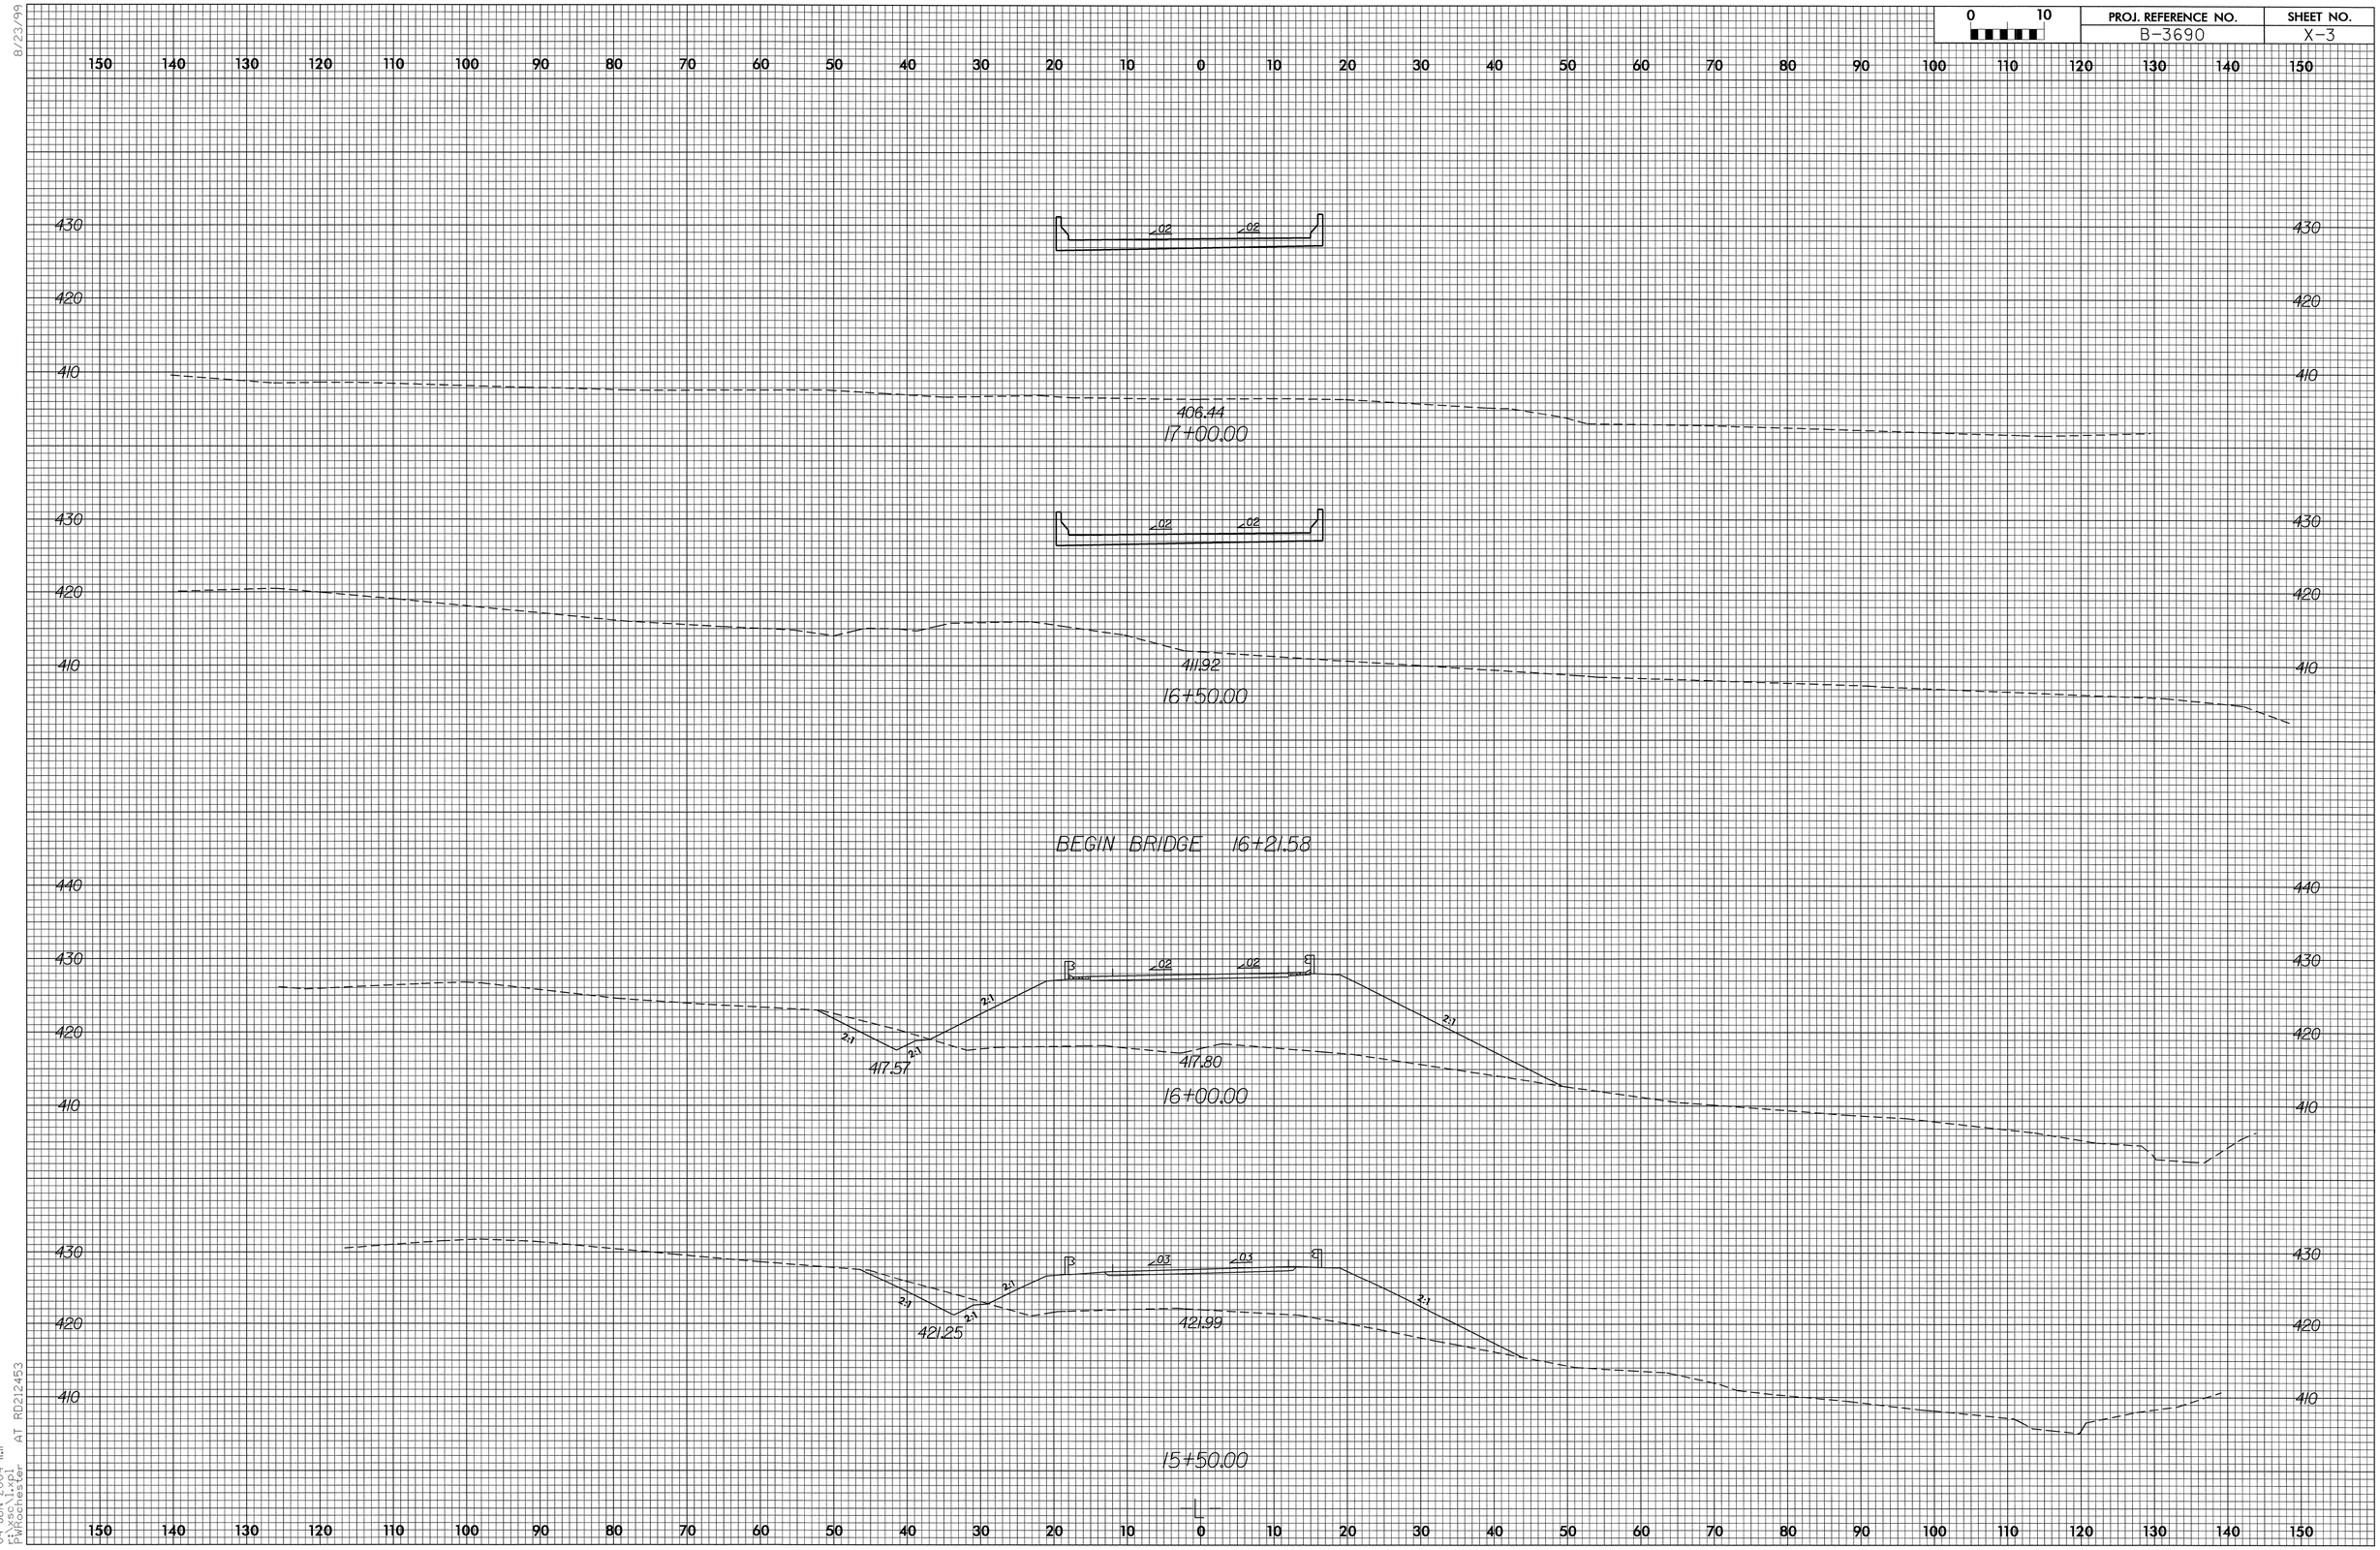

0 10
PROJ. REFERENCE NO.
B-3690
SHEET NO.
X-3
8/23/99
406.44
17+00.00
411.92
16+50.00
BEGIN BRIDGE 16+21.58
417.57
417.80
16+00.00
421.25
421.99
15+50.00
04-JUN-2004 11:11
F:\xsc\l.xpl
PWRochester
AT RD212453