PROJ. REFERENCE NO.	SHEET NO.
B-3424	X-4

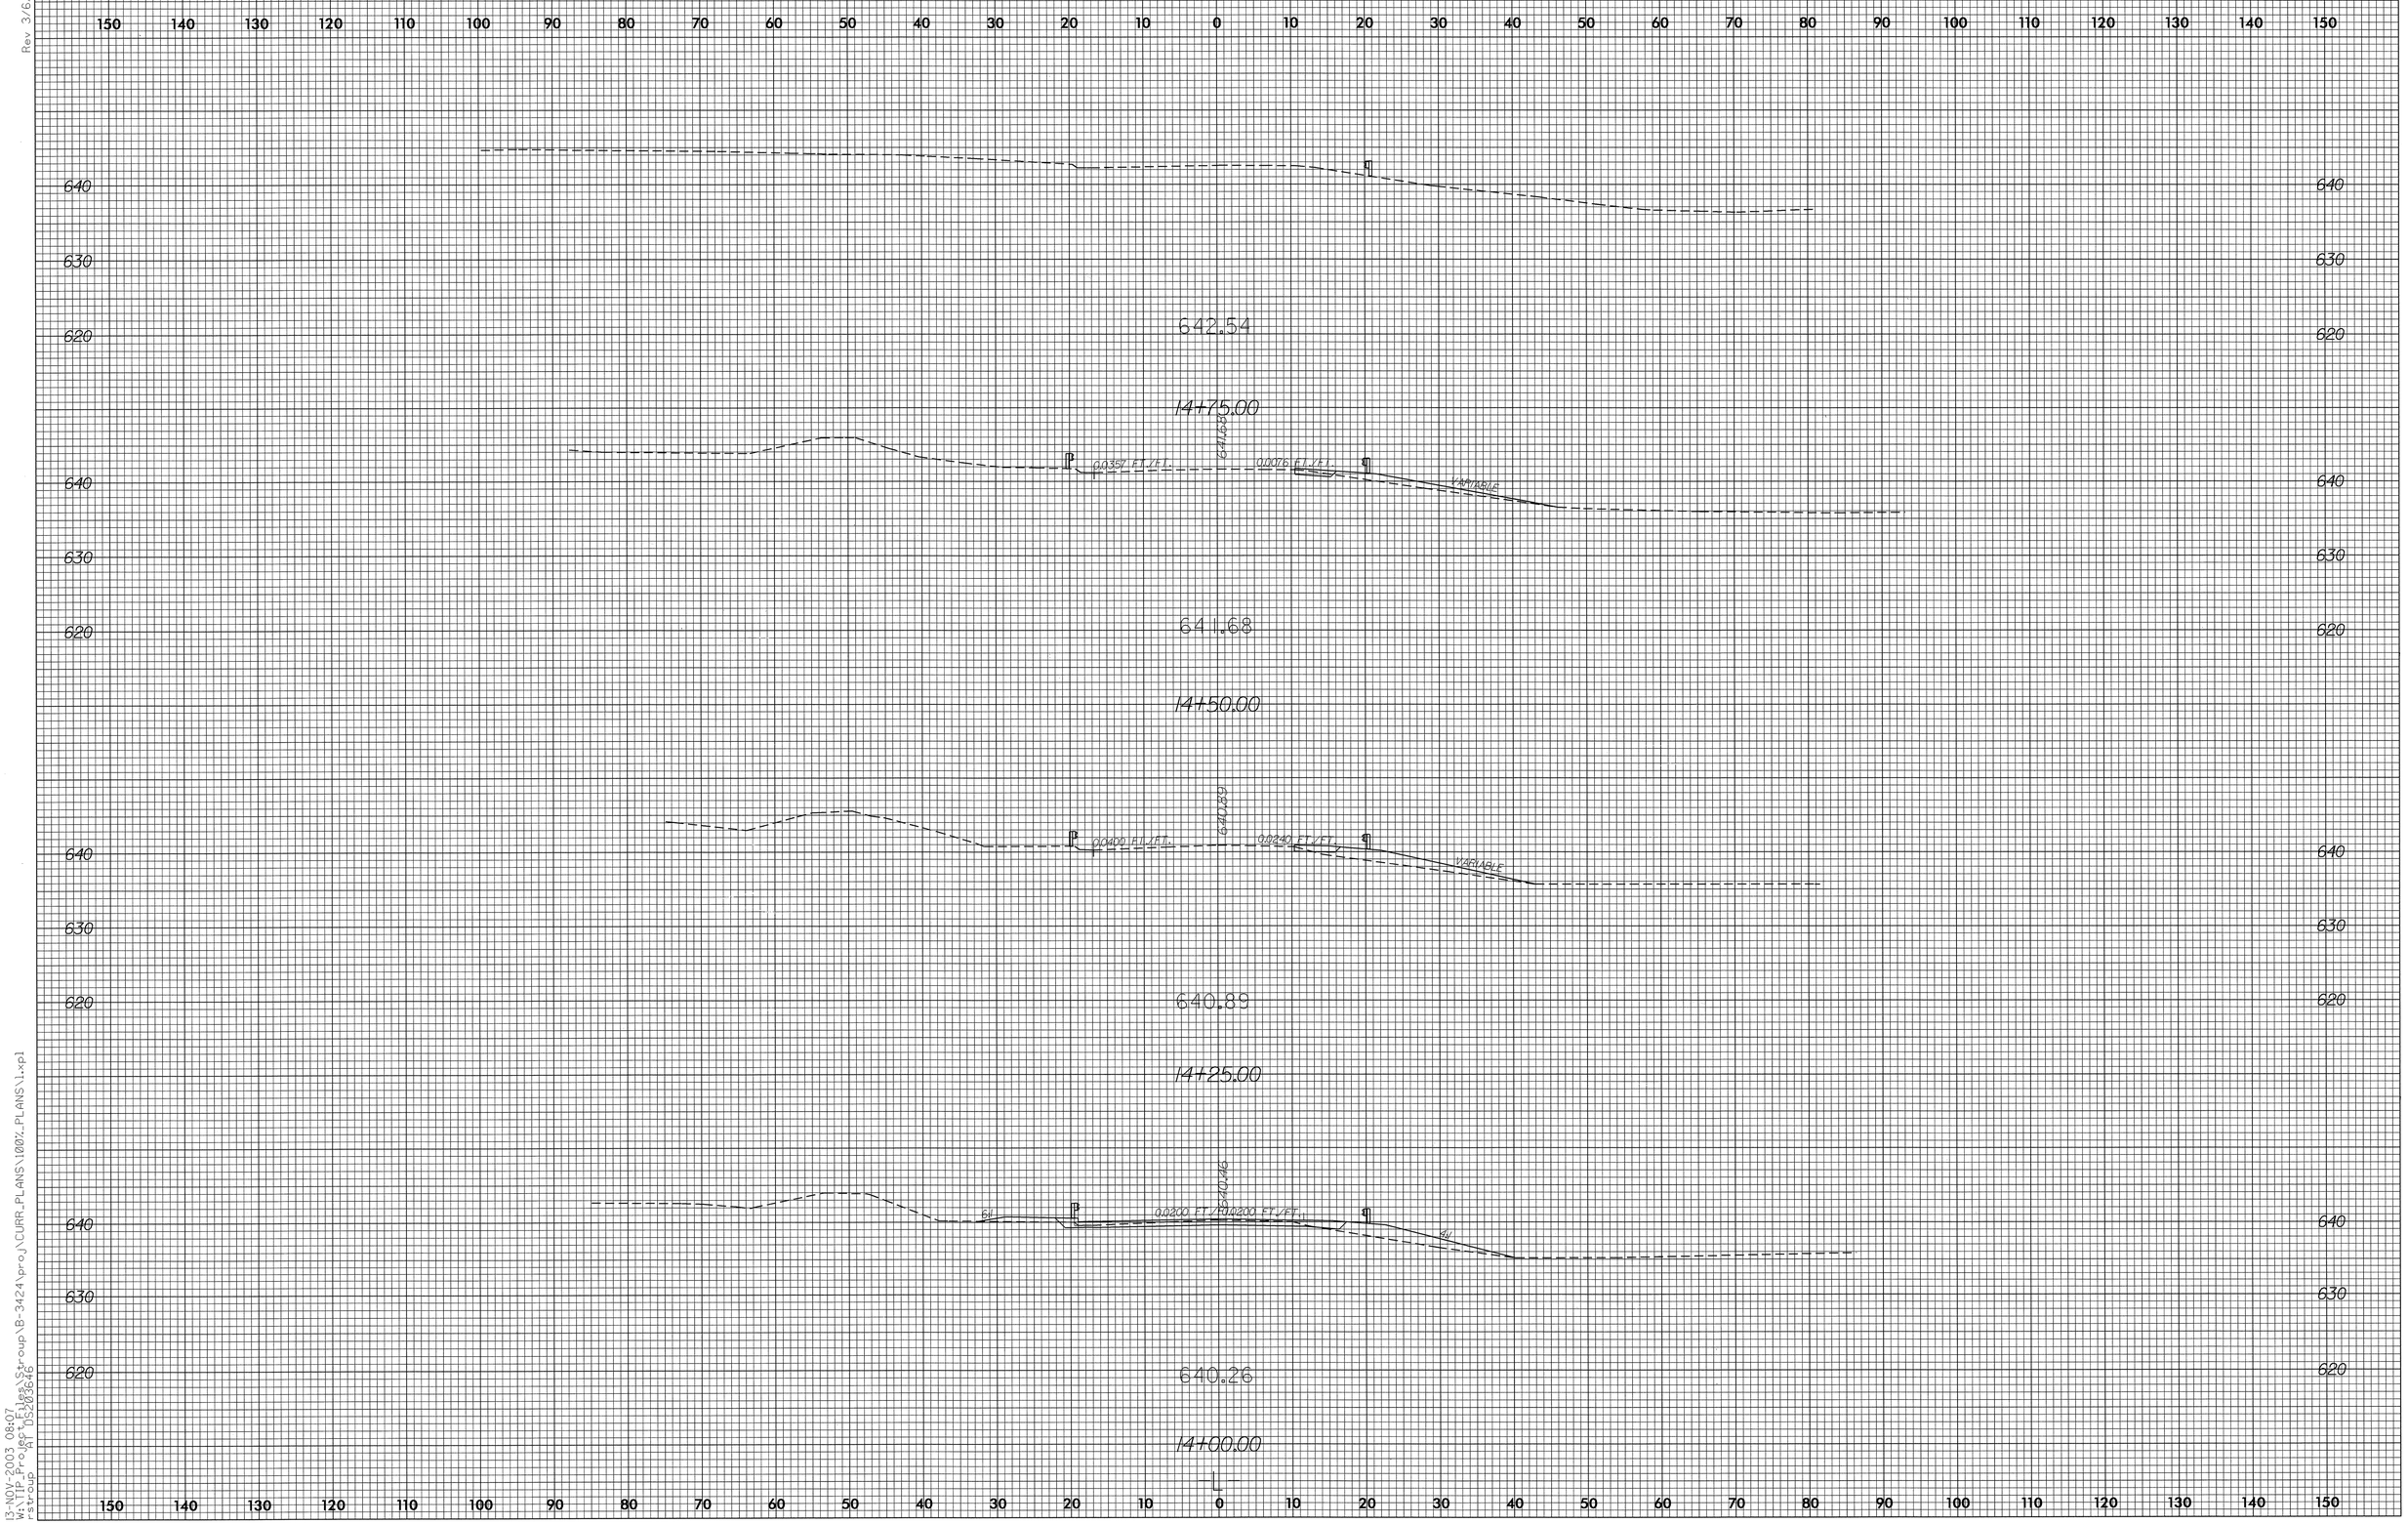

Rev 3/6/01

13-NOV-2003 08:07
W:\TIP_Projects\Design\Group\B-3424\proj\CURR_PLANS\1002_PLANS\1.xpl
rstroup AI DS203646

DS203646 Thursday November 13 2003 l.m