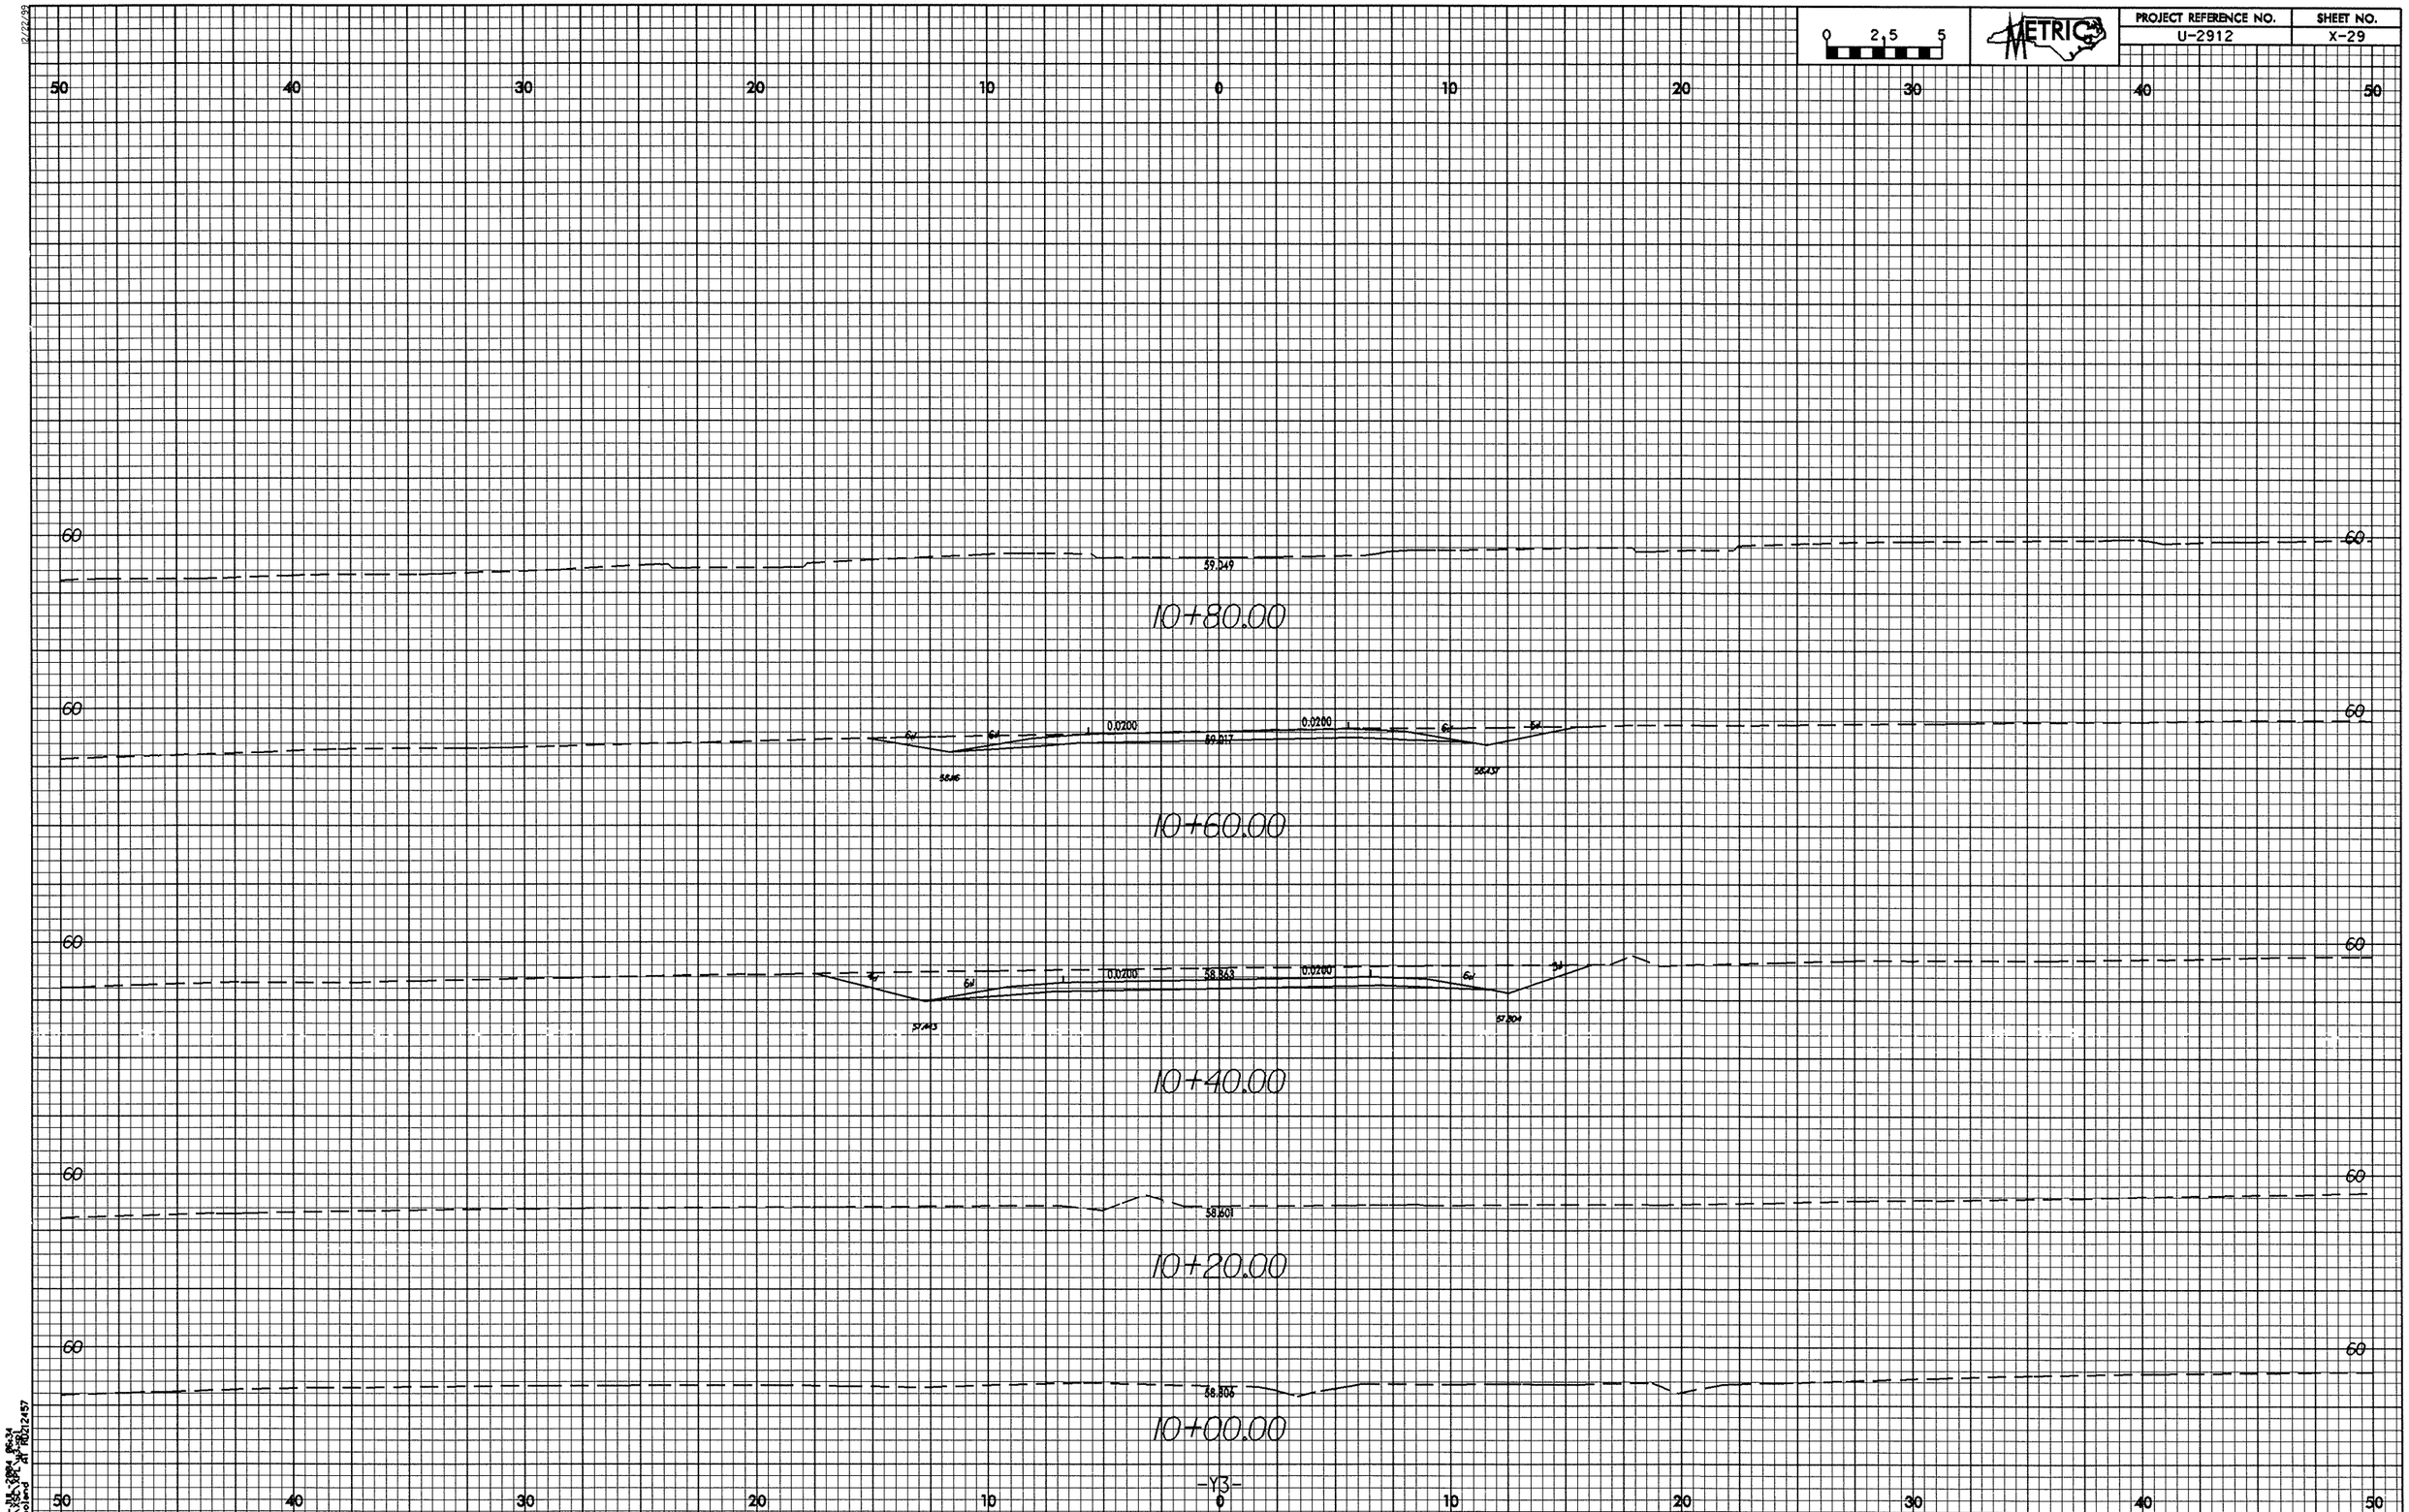

0 2.5 5
METRIC
PROJECT REFERENCE NO.
U-2912
SHEET NO.
X-29
50 40 30 20 10 0 10 20 30 40 50
60
59.049
10+80.00
0.0200
59.017
58.437
10+60.00
58.863
57.443
57.804
10+40.00
58.601
10+20.00
58.806
10+00.00
-Y3-