PROJ. REFERENCE NO.	SHEET NO.	TOTAL SHEETS
B-3651	X-14	

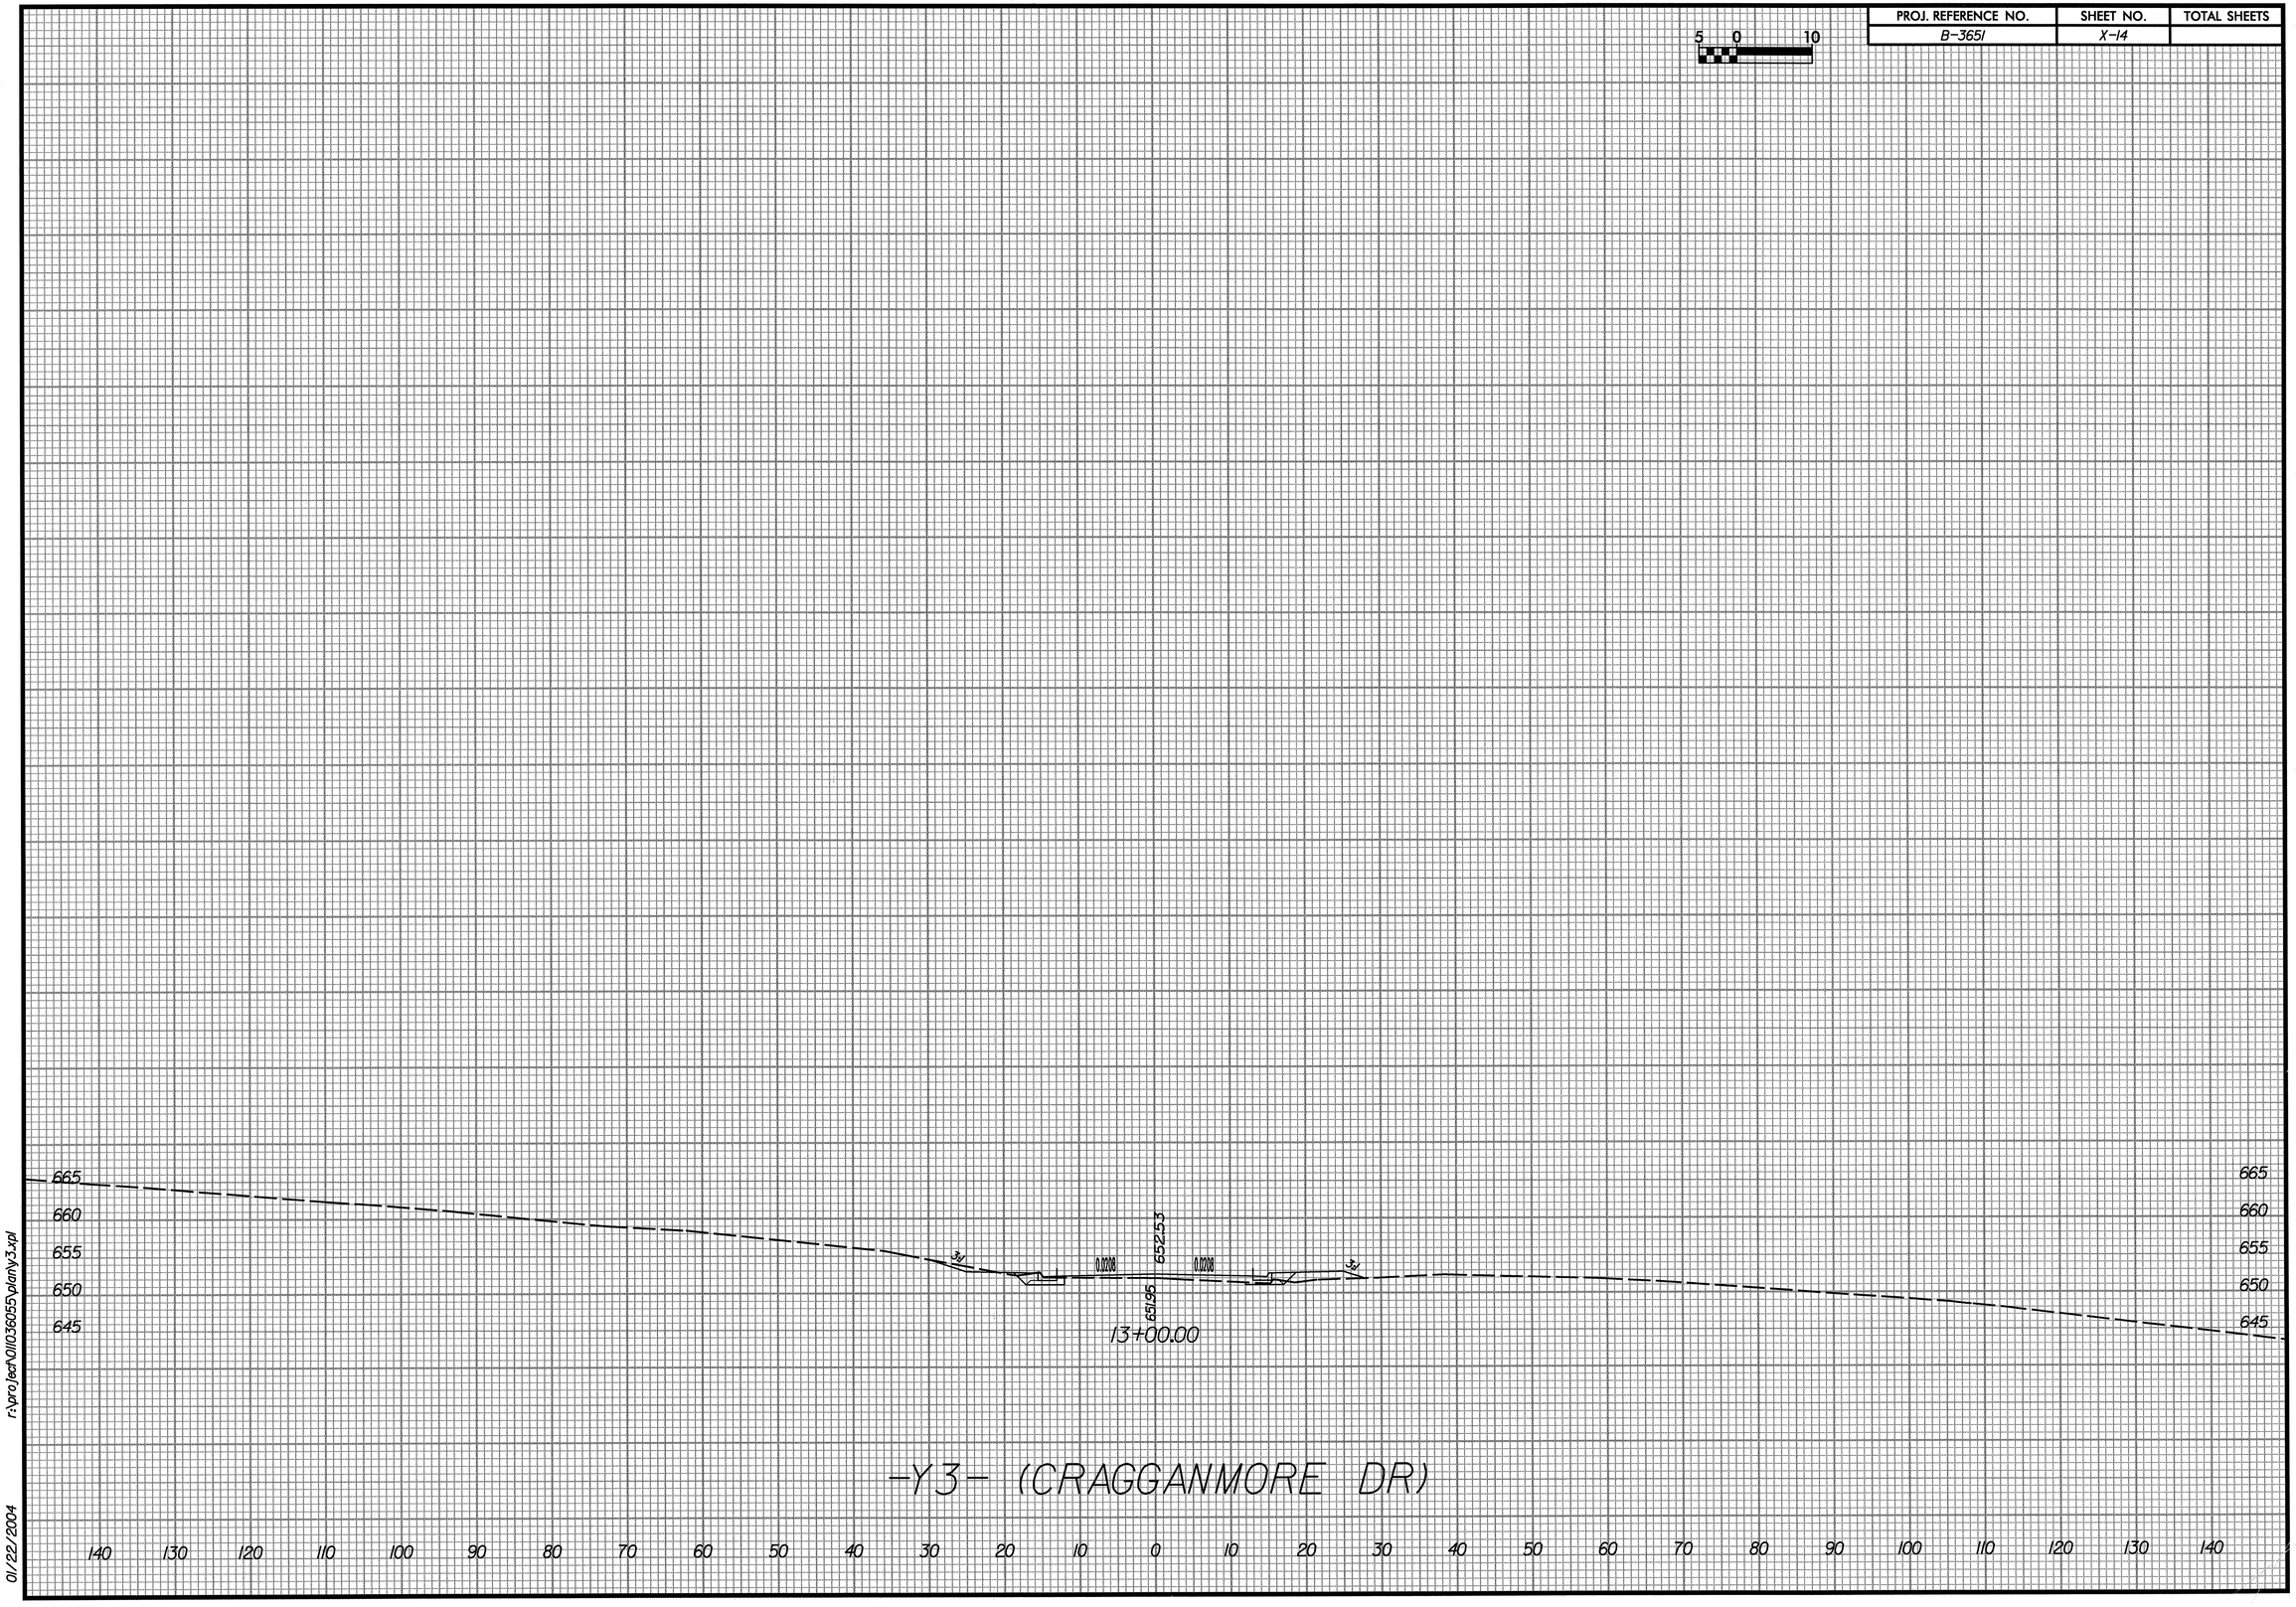

r:\proj\ecf\01\036055\plan\y3.xpl

01/22/2004