PROJ. REFERENCE NO.	SHEET NO.	TOTAL SHEETS
B-3651	X-12	

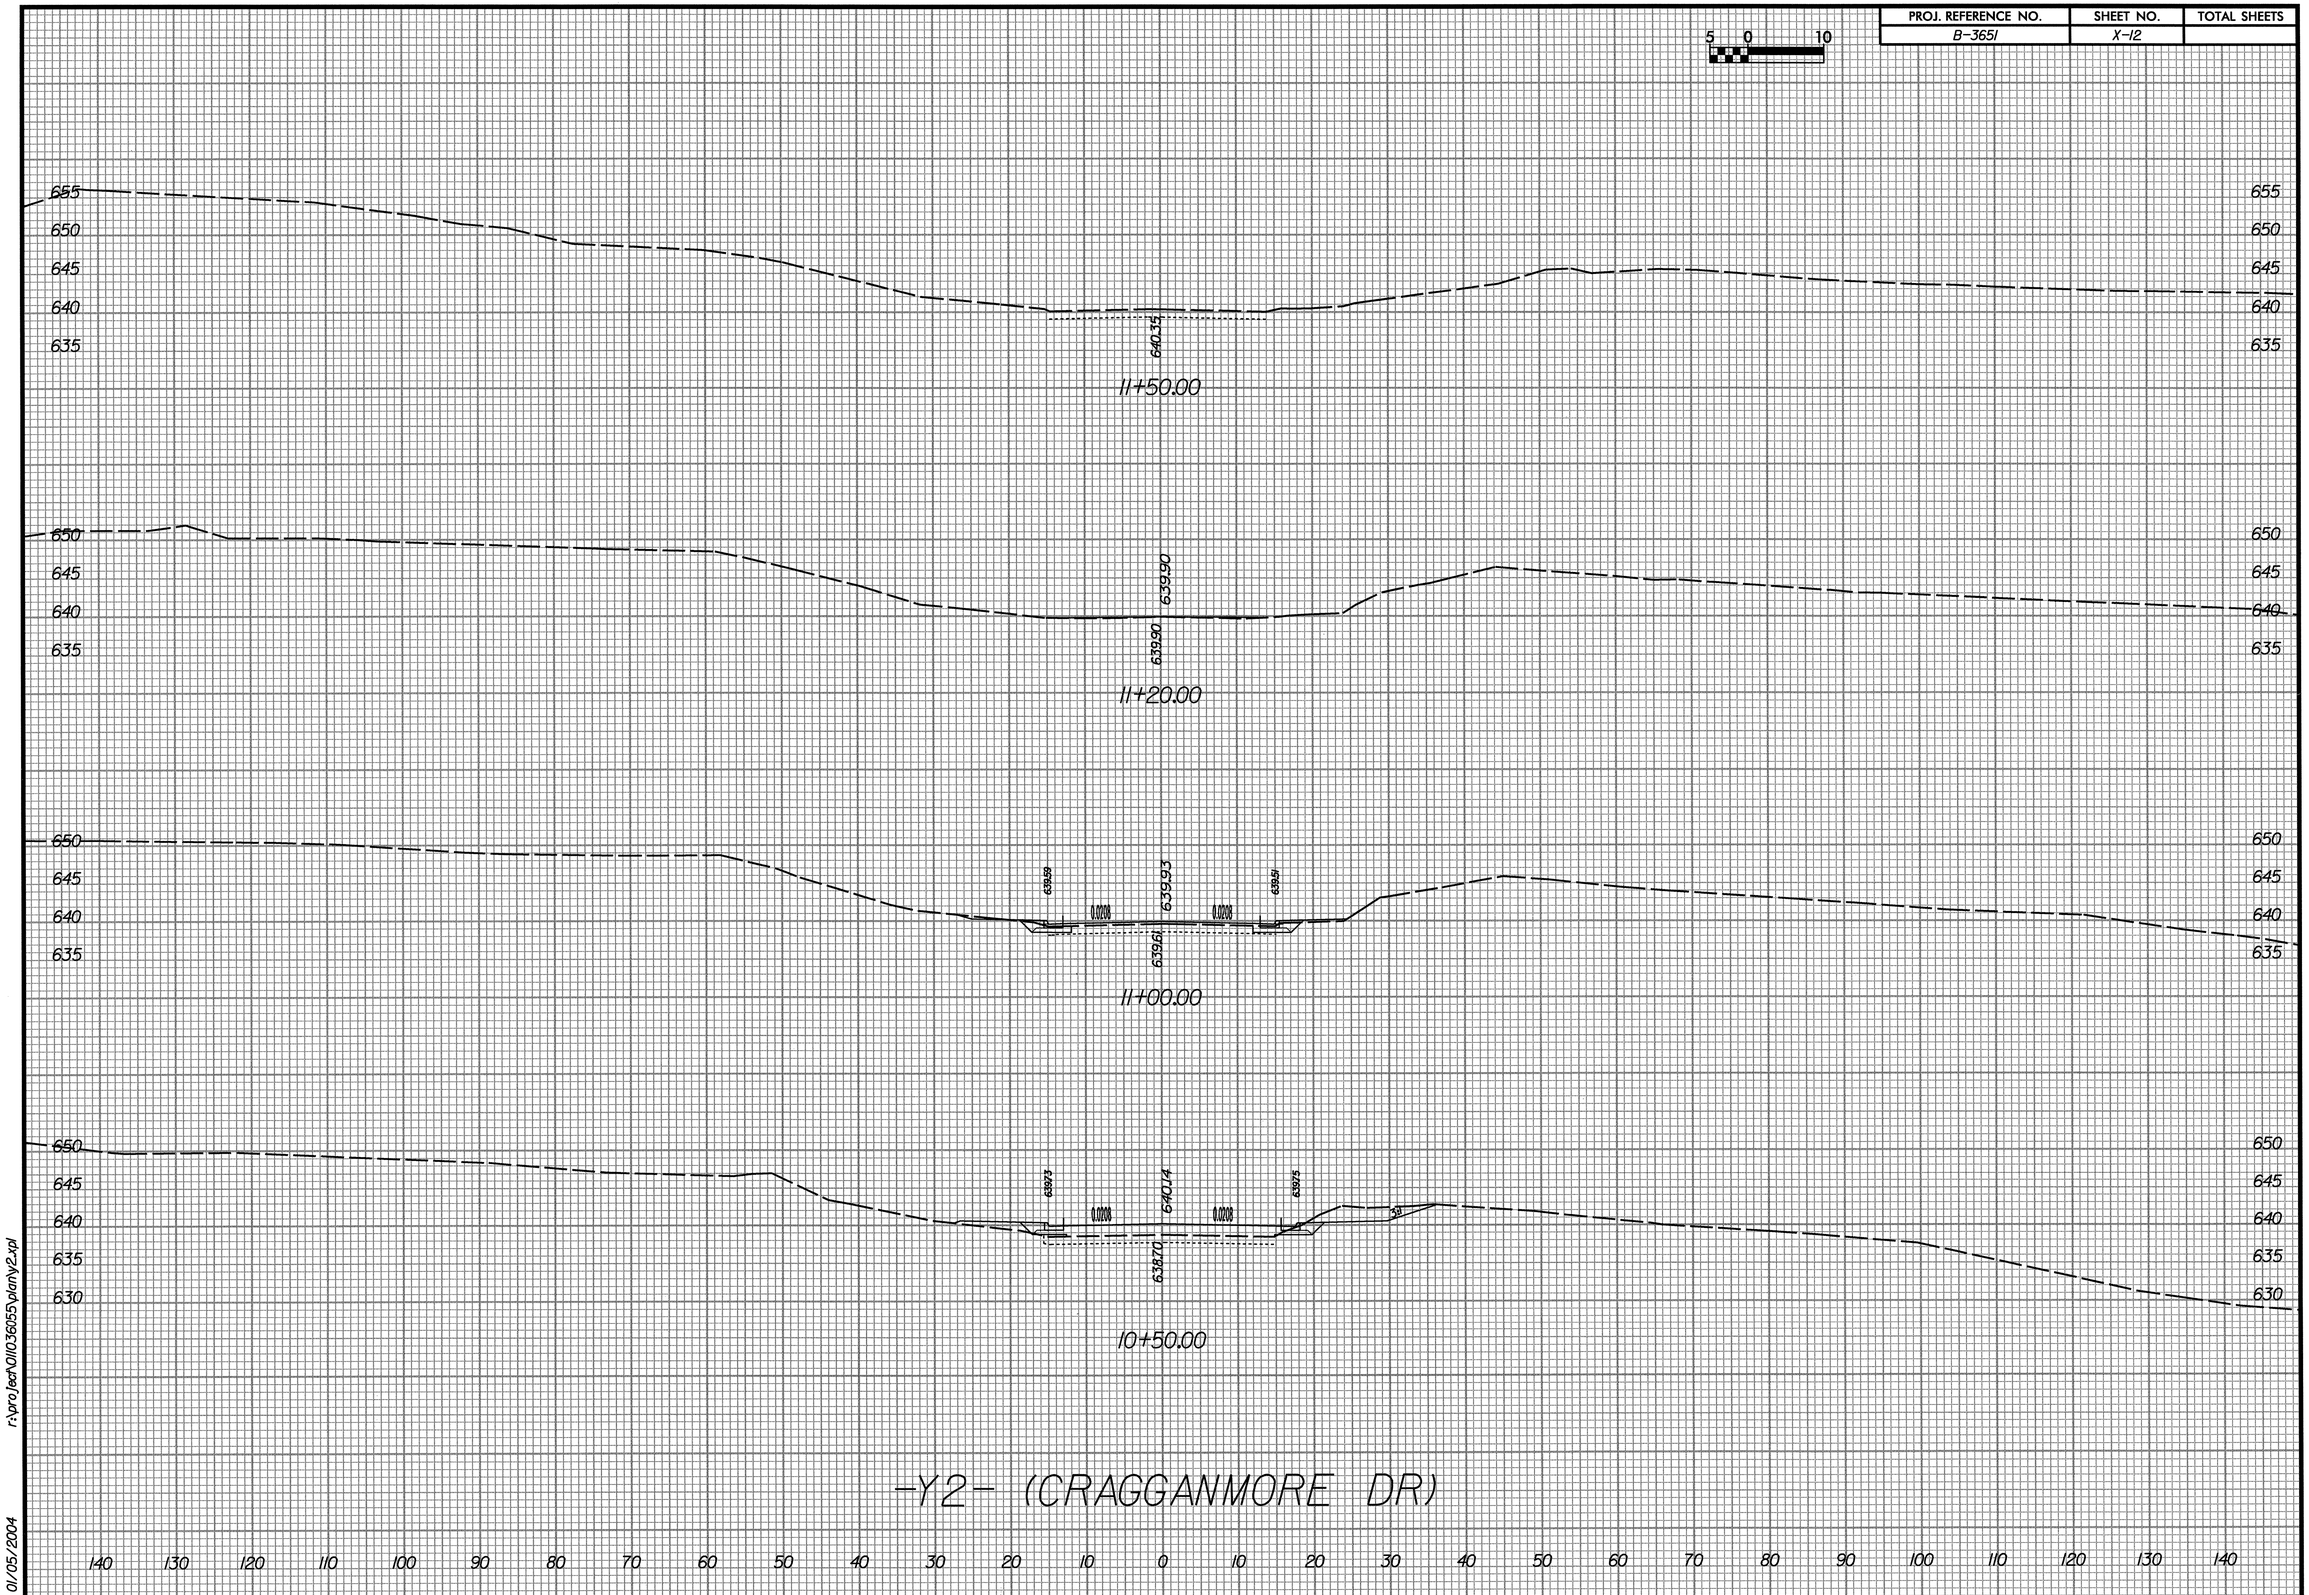

r:\proj\act\01\036055\plan\y2.rpl

01/05/2004