PROJ. REFERENCE NO.	SHEET NO.	TOTAL SHEETS
B-3651	X-11	

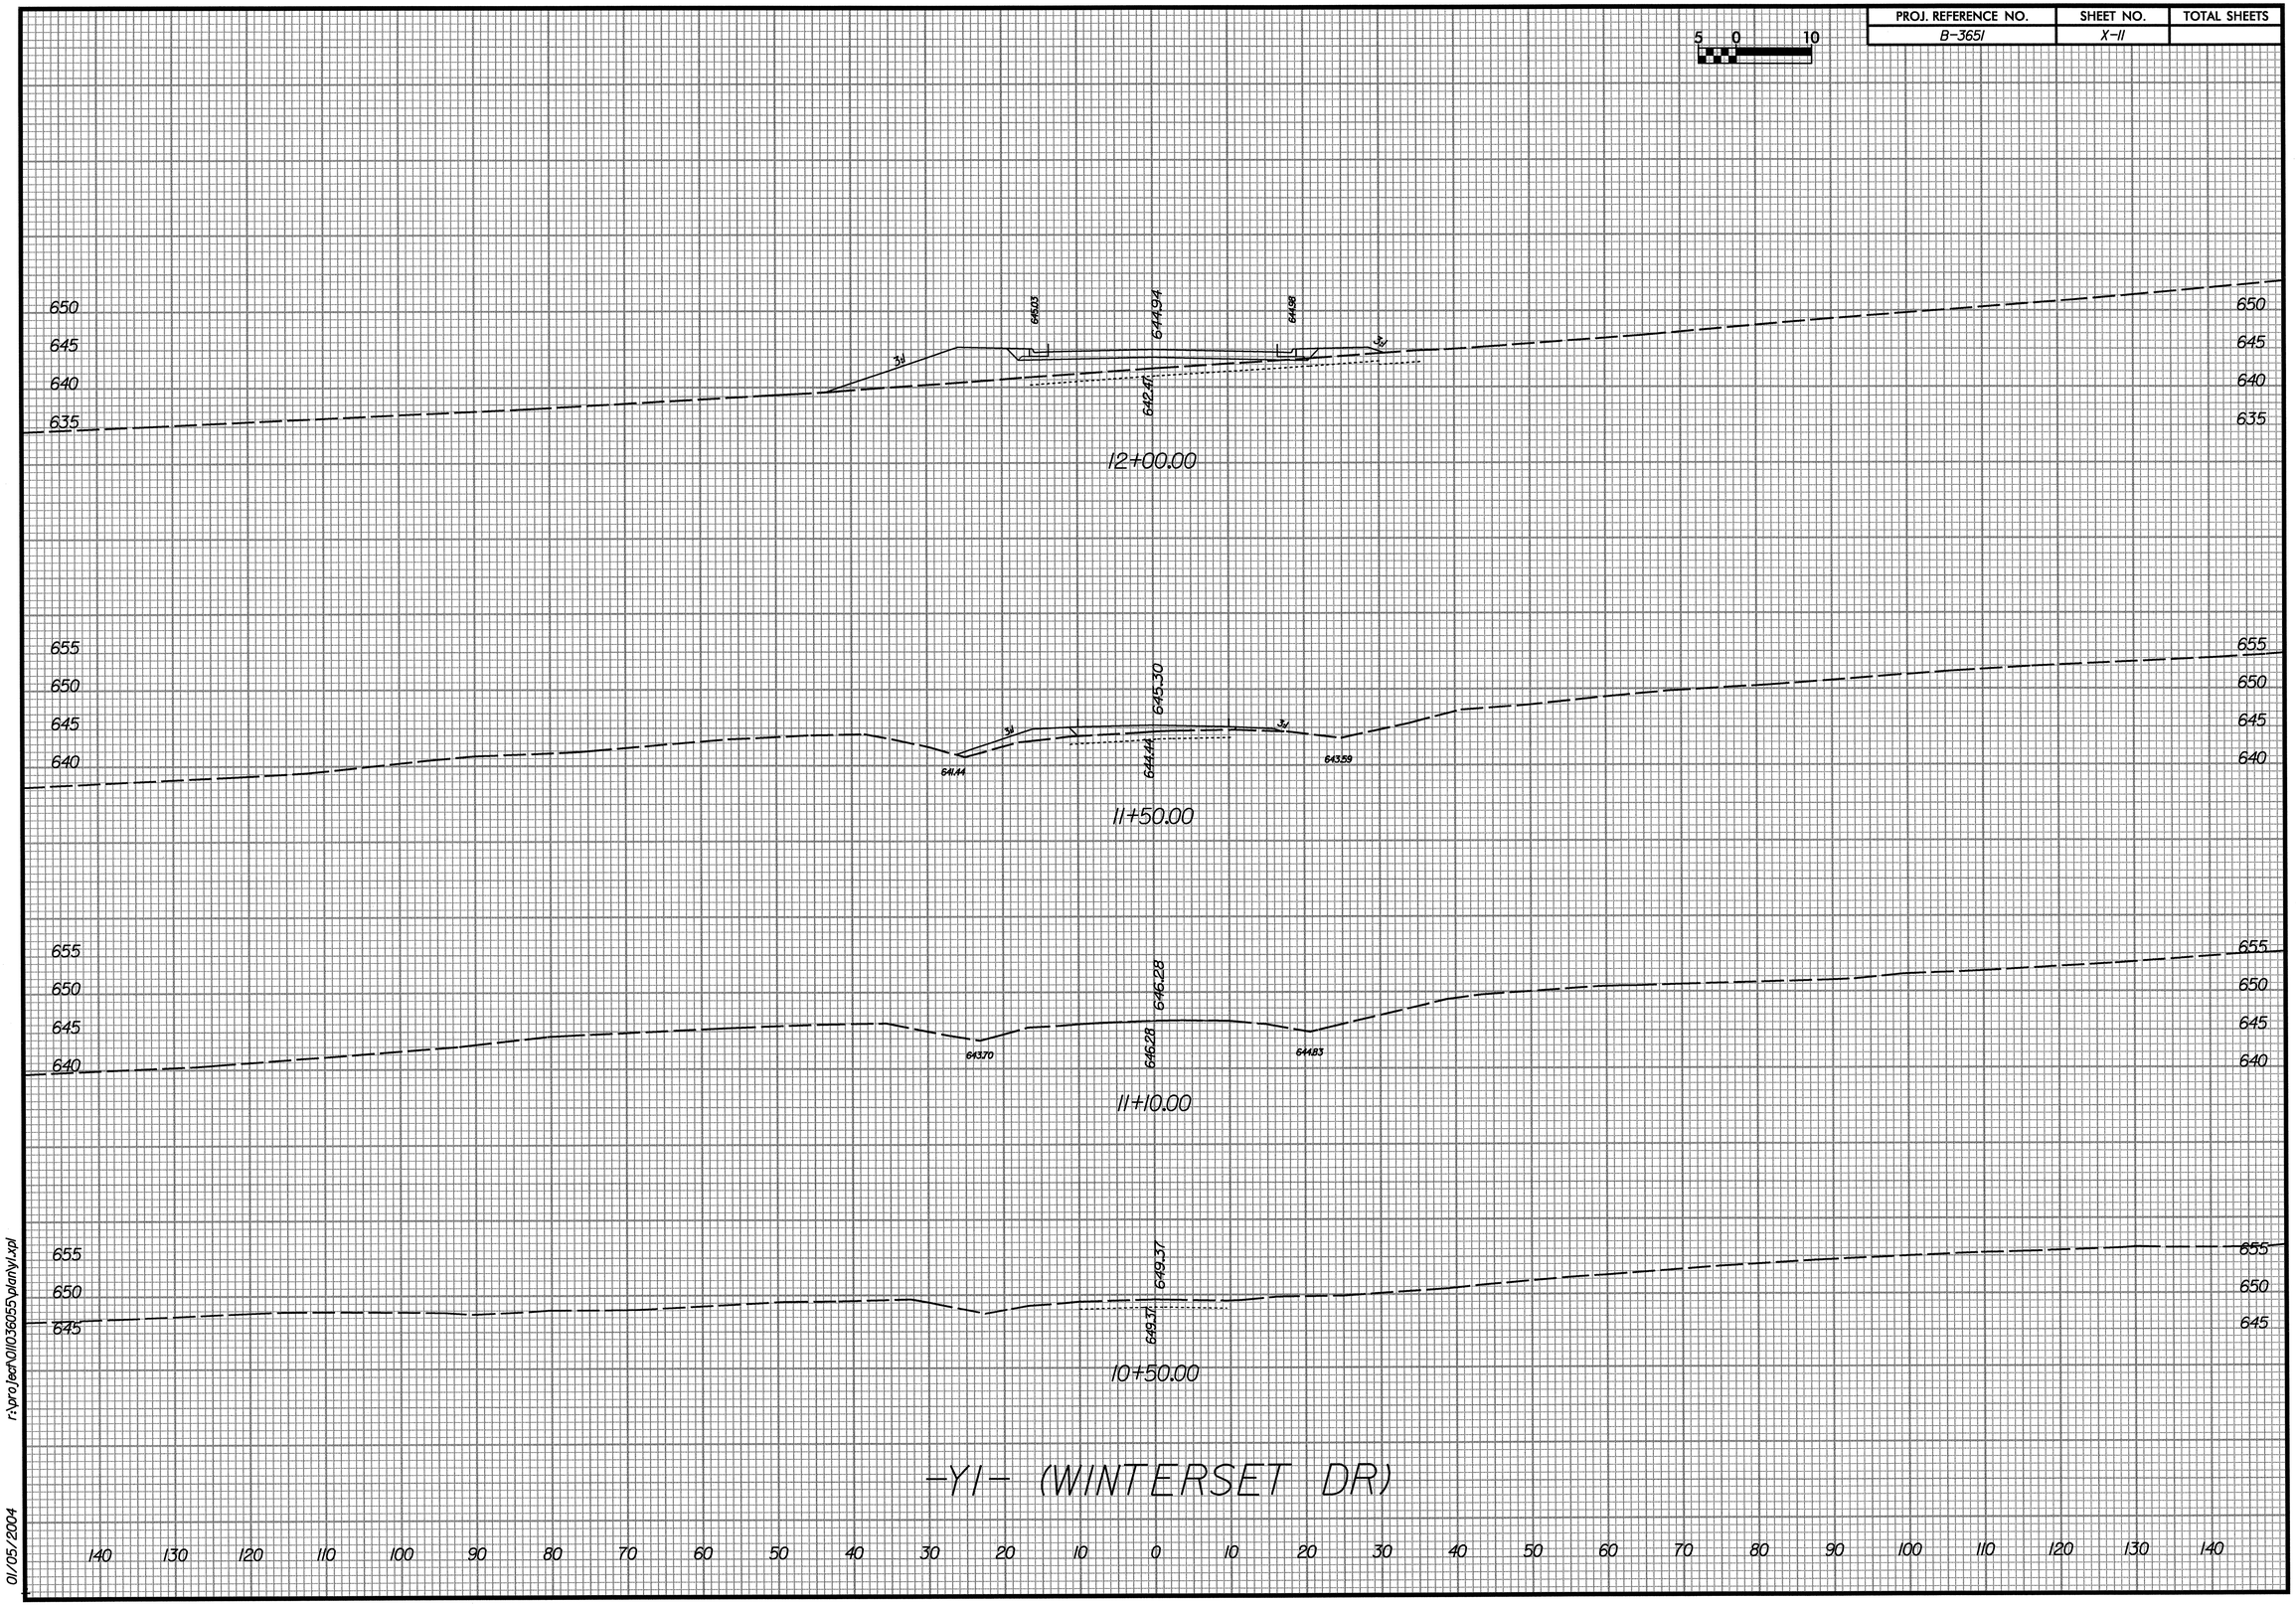

r:\projects\01\036055\plan\y1.xpl

01/05/2004