PROJ. REFERENCE NO.	SHEET NO.	TOTAL SHEETS
B-3651	X-7	

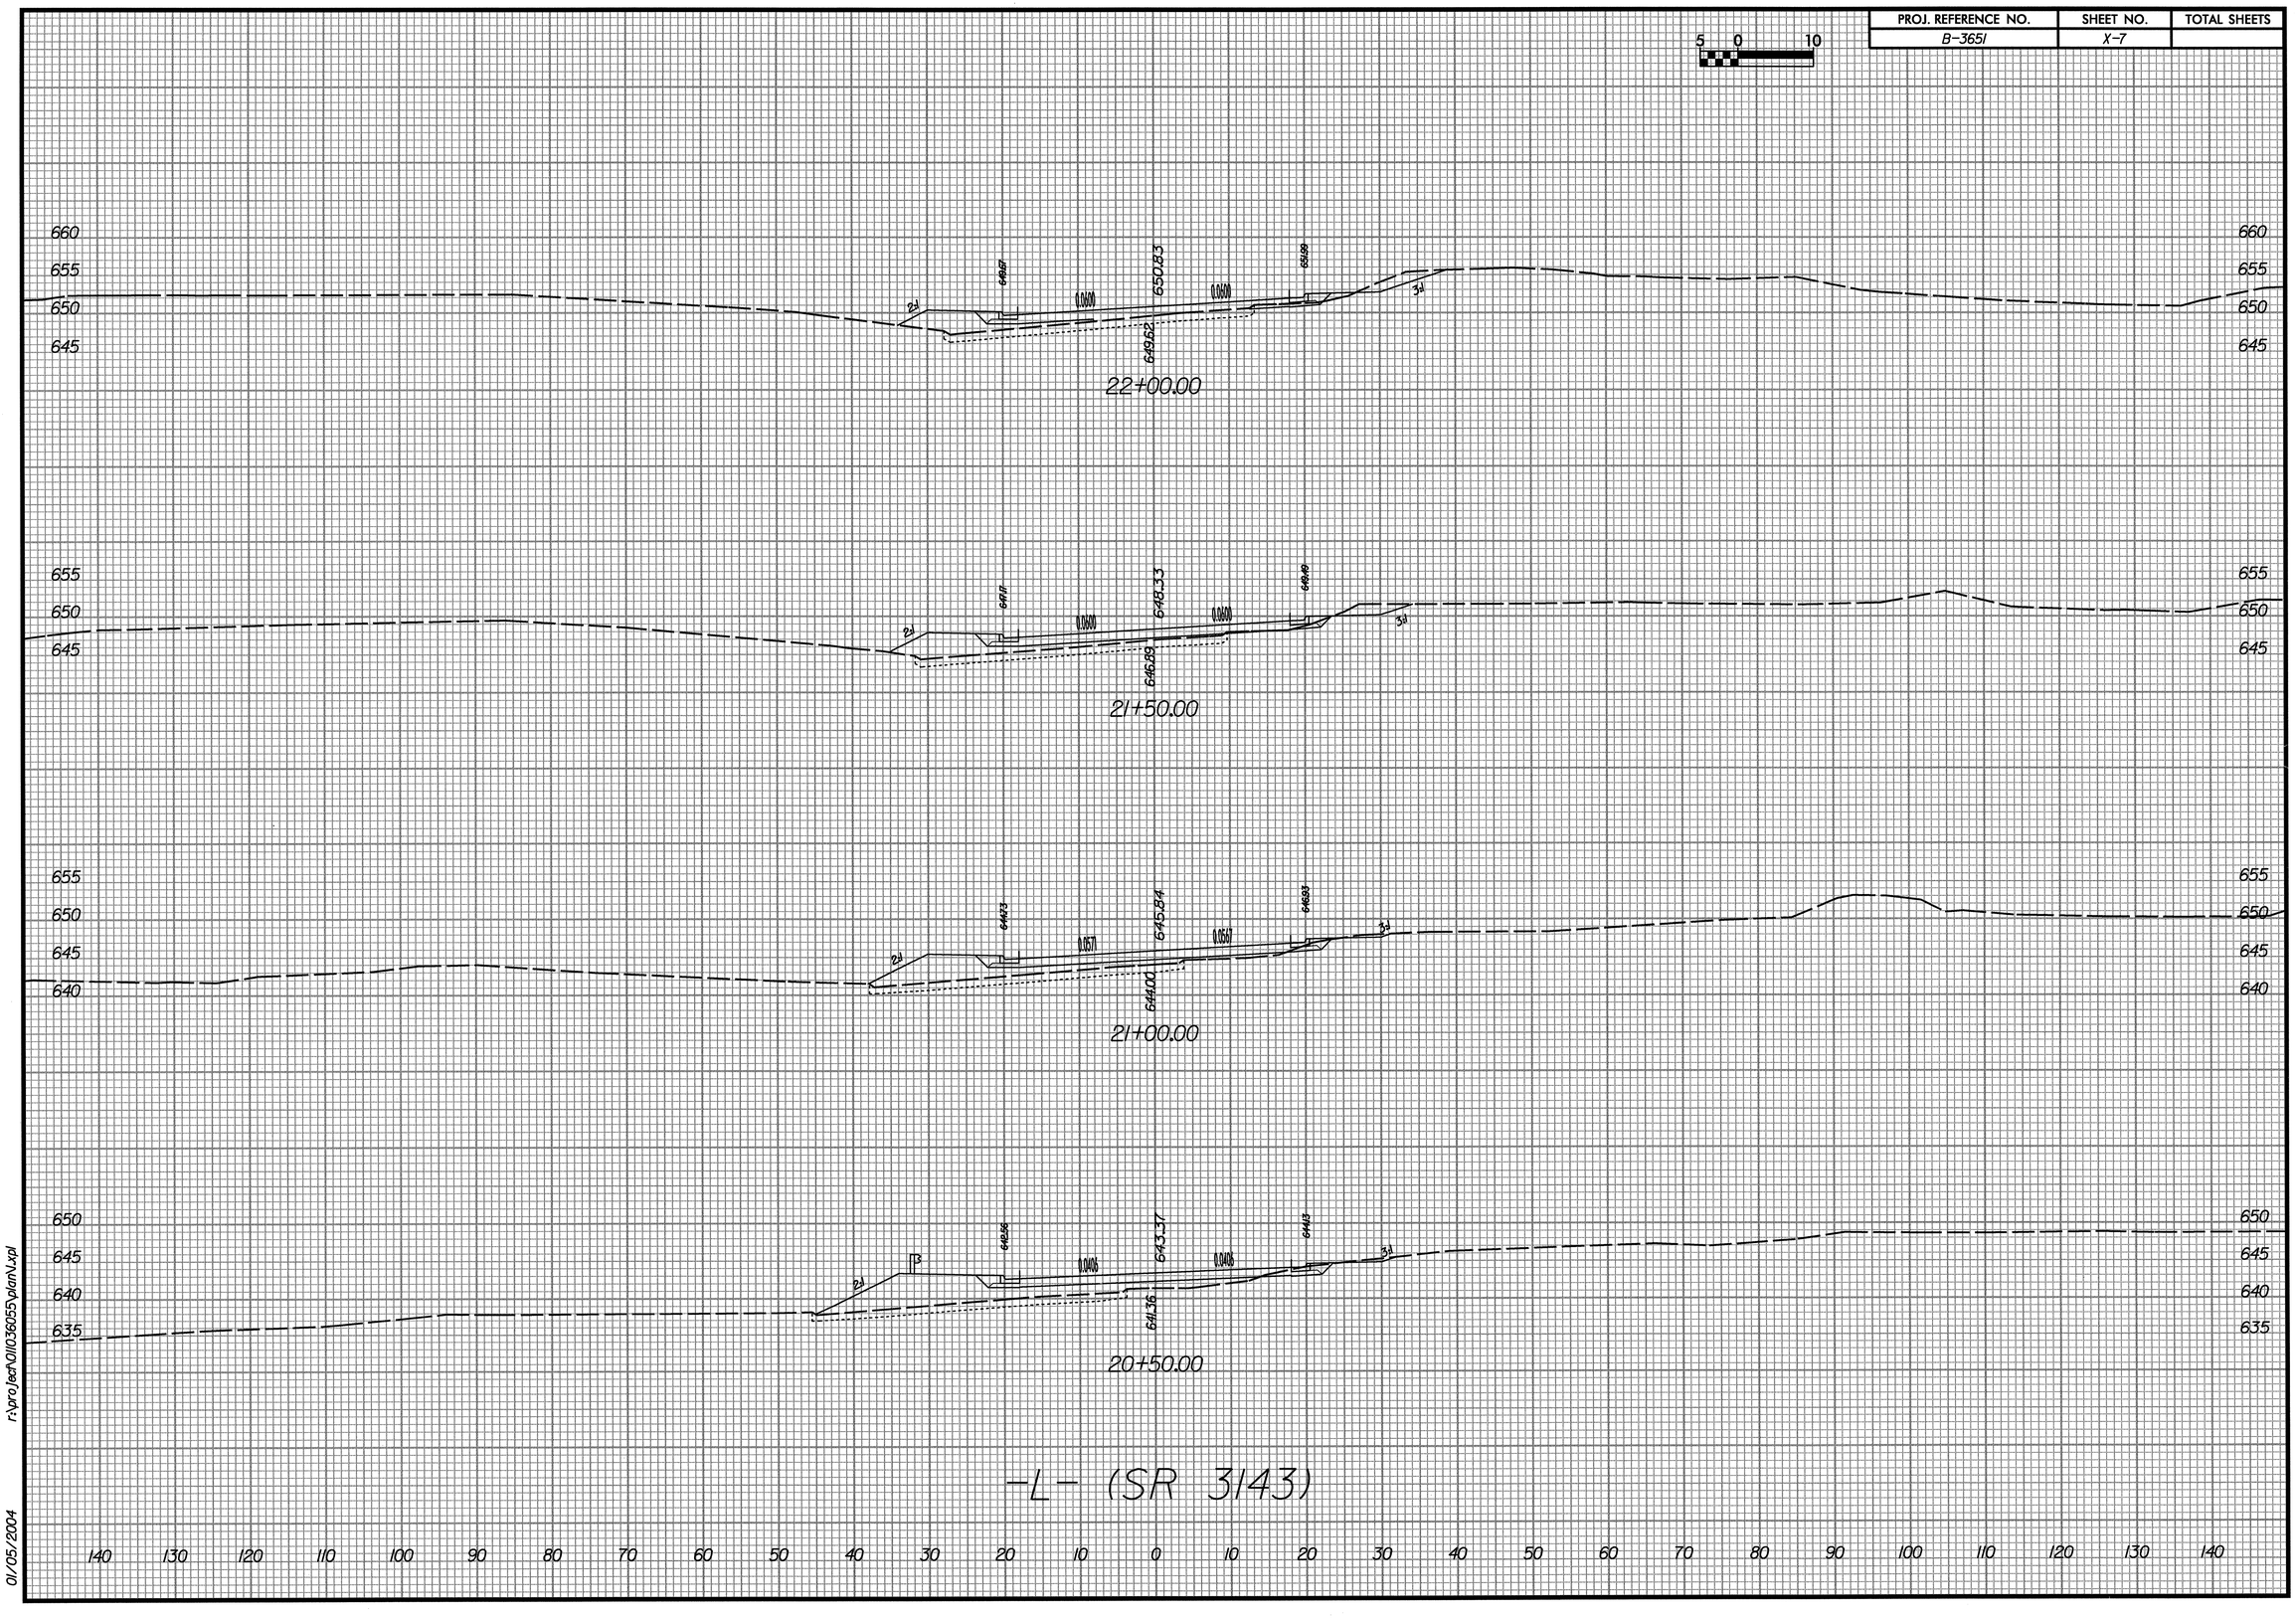

r:\proj\ecf\01\036055\planV.pl

01/05/2004