PROJ. REFERENCE NO.	SHEET NO.	TOTAL SHEETS
B-3651	X-6	

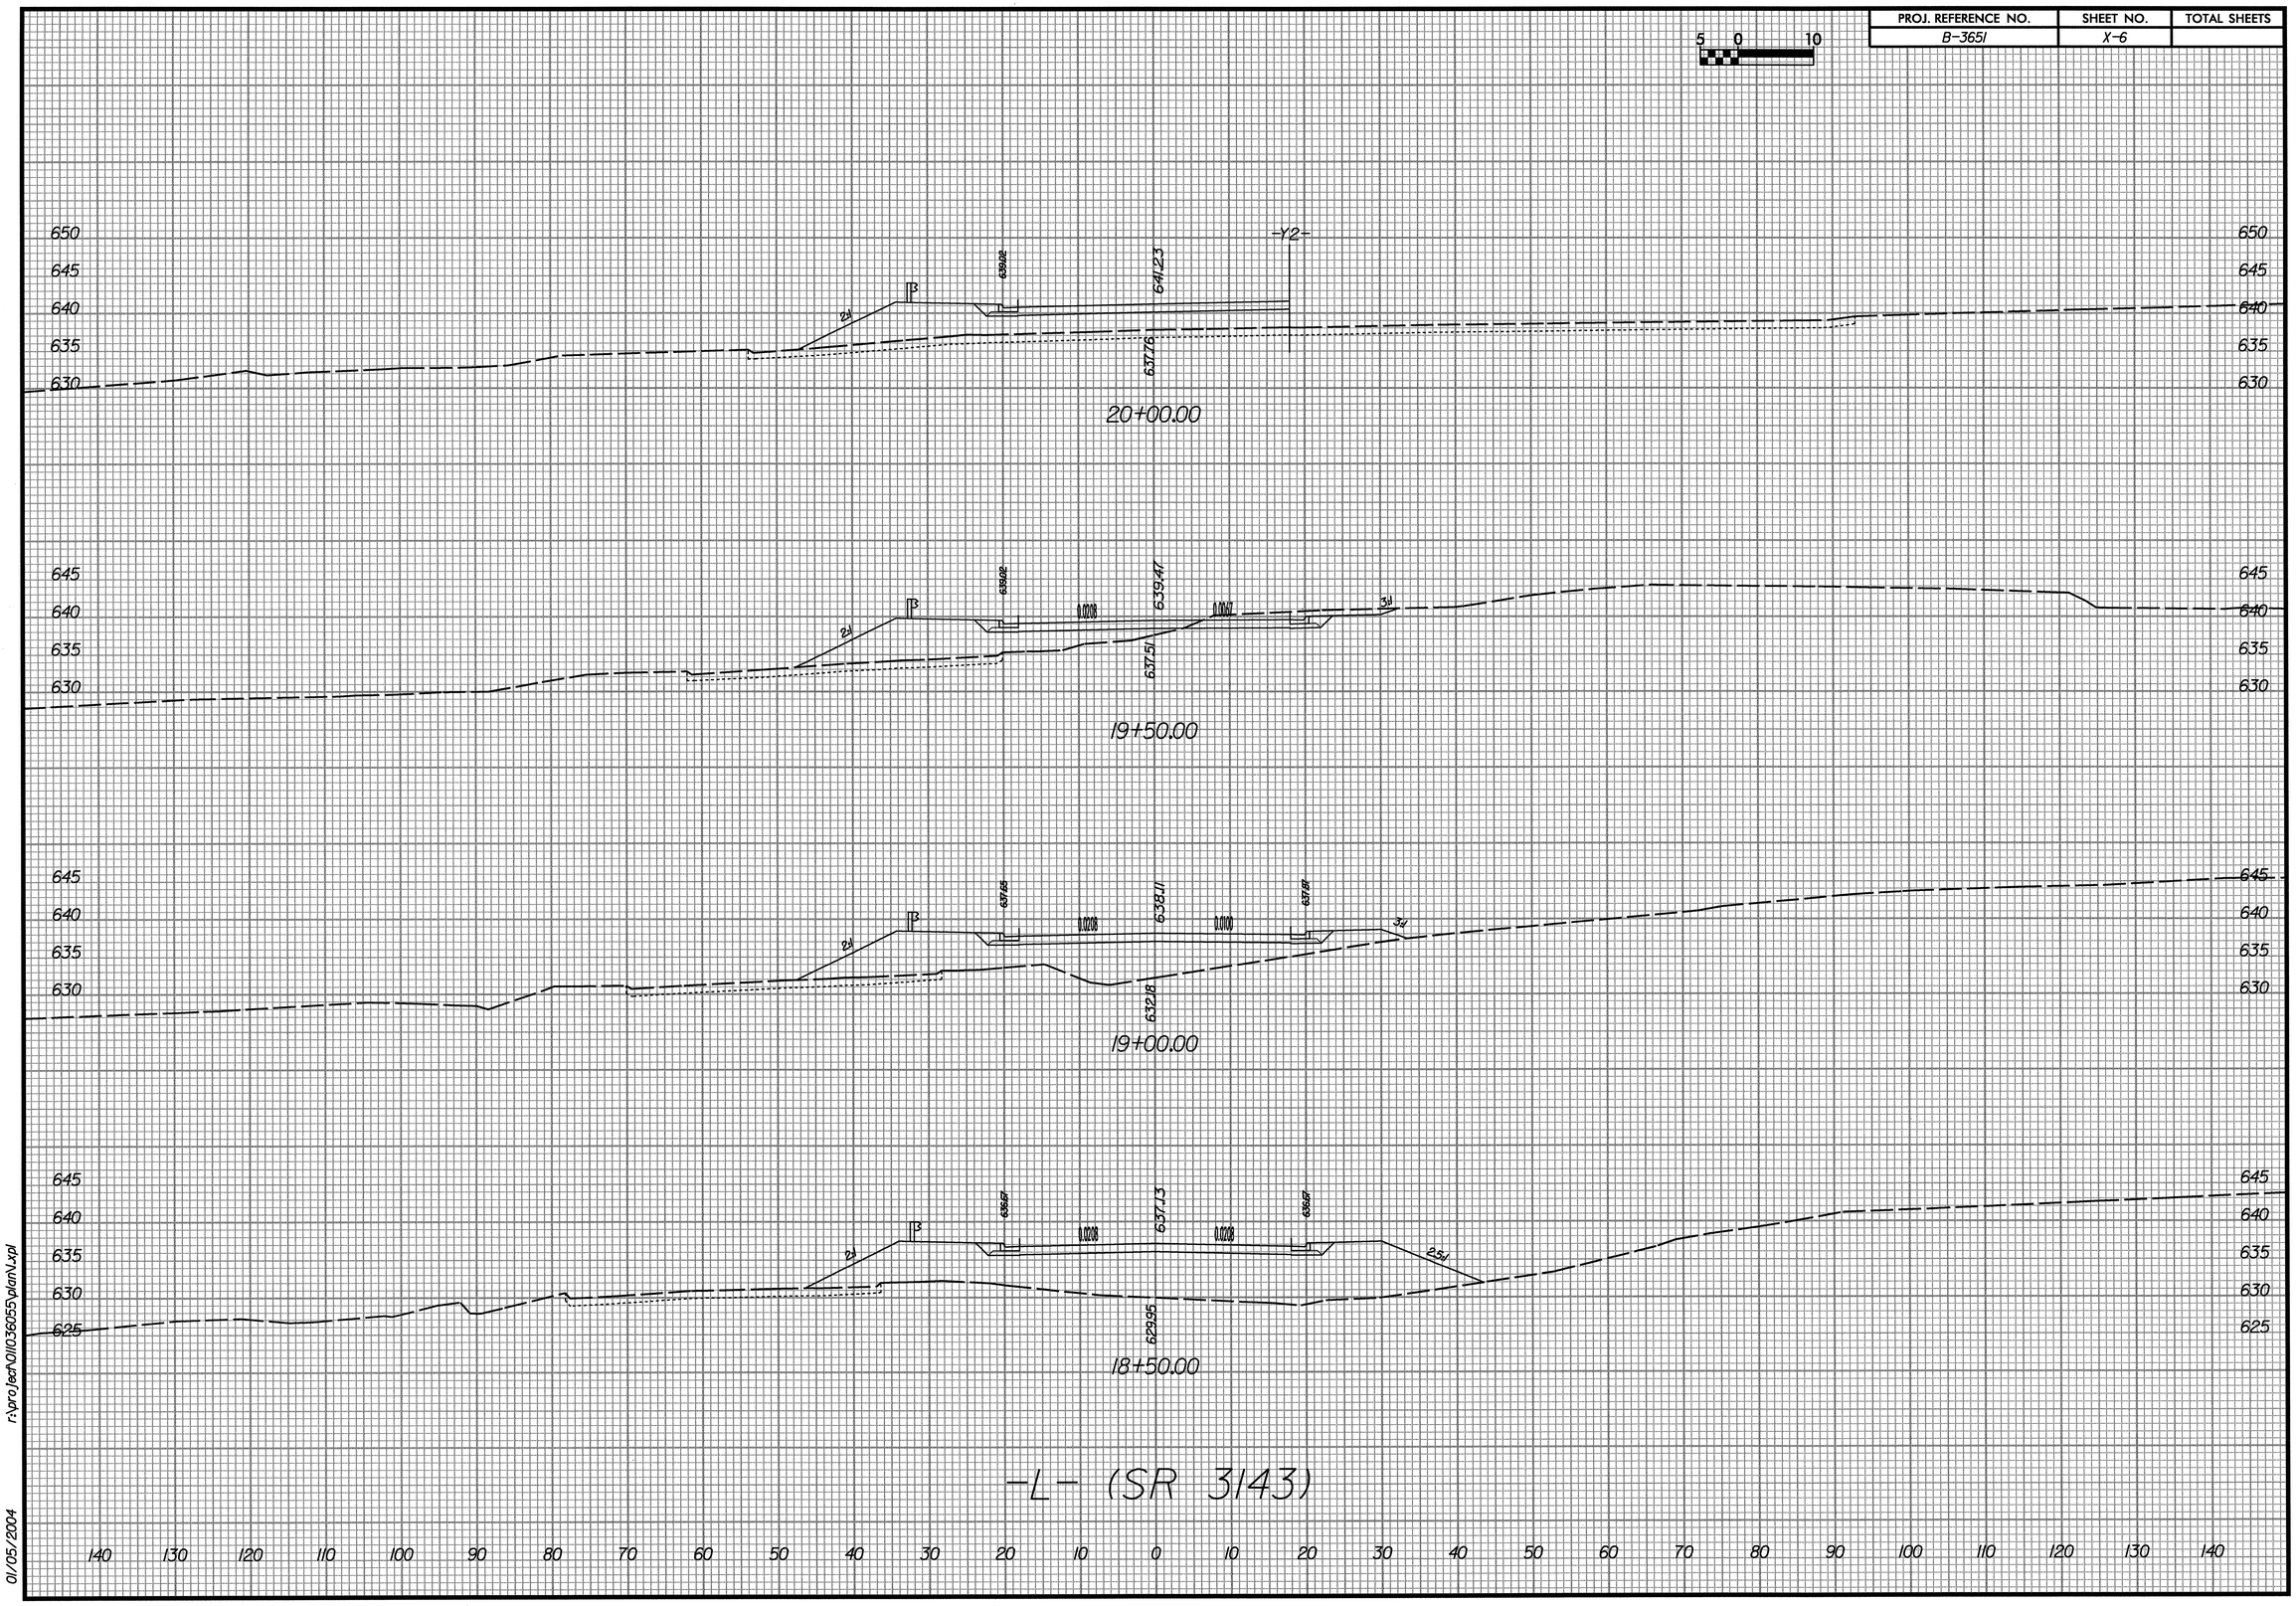

r:\proj\ecf\01\036055\plan\-x.pl

01/05/2004