PROJ. REFERENCE NO.	SHEET NO.	TOTAL SHEETS
B-3651	X-5	

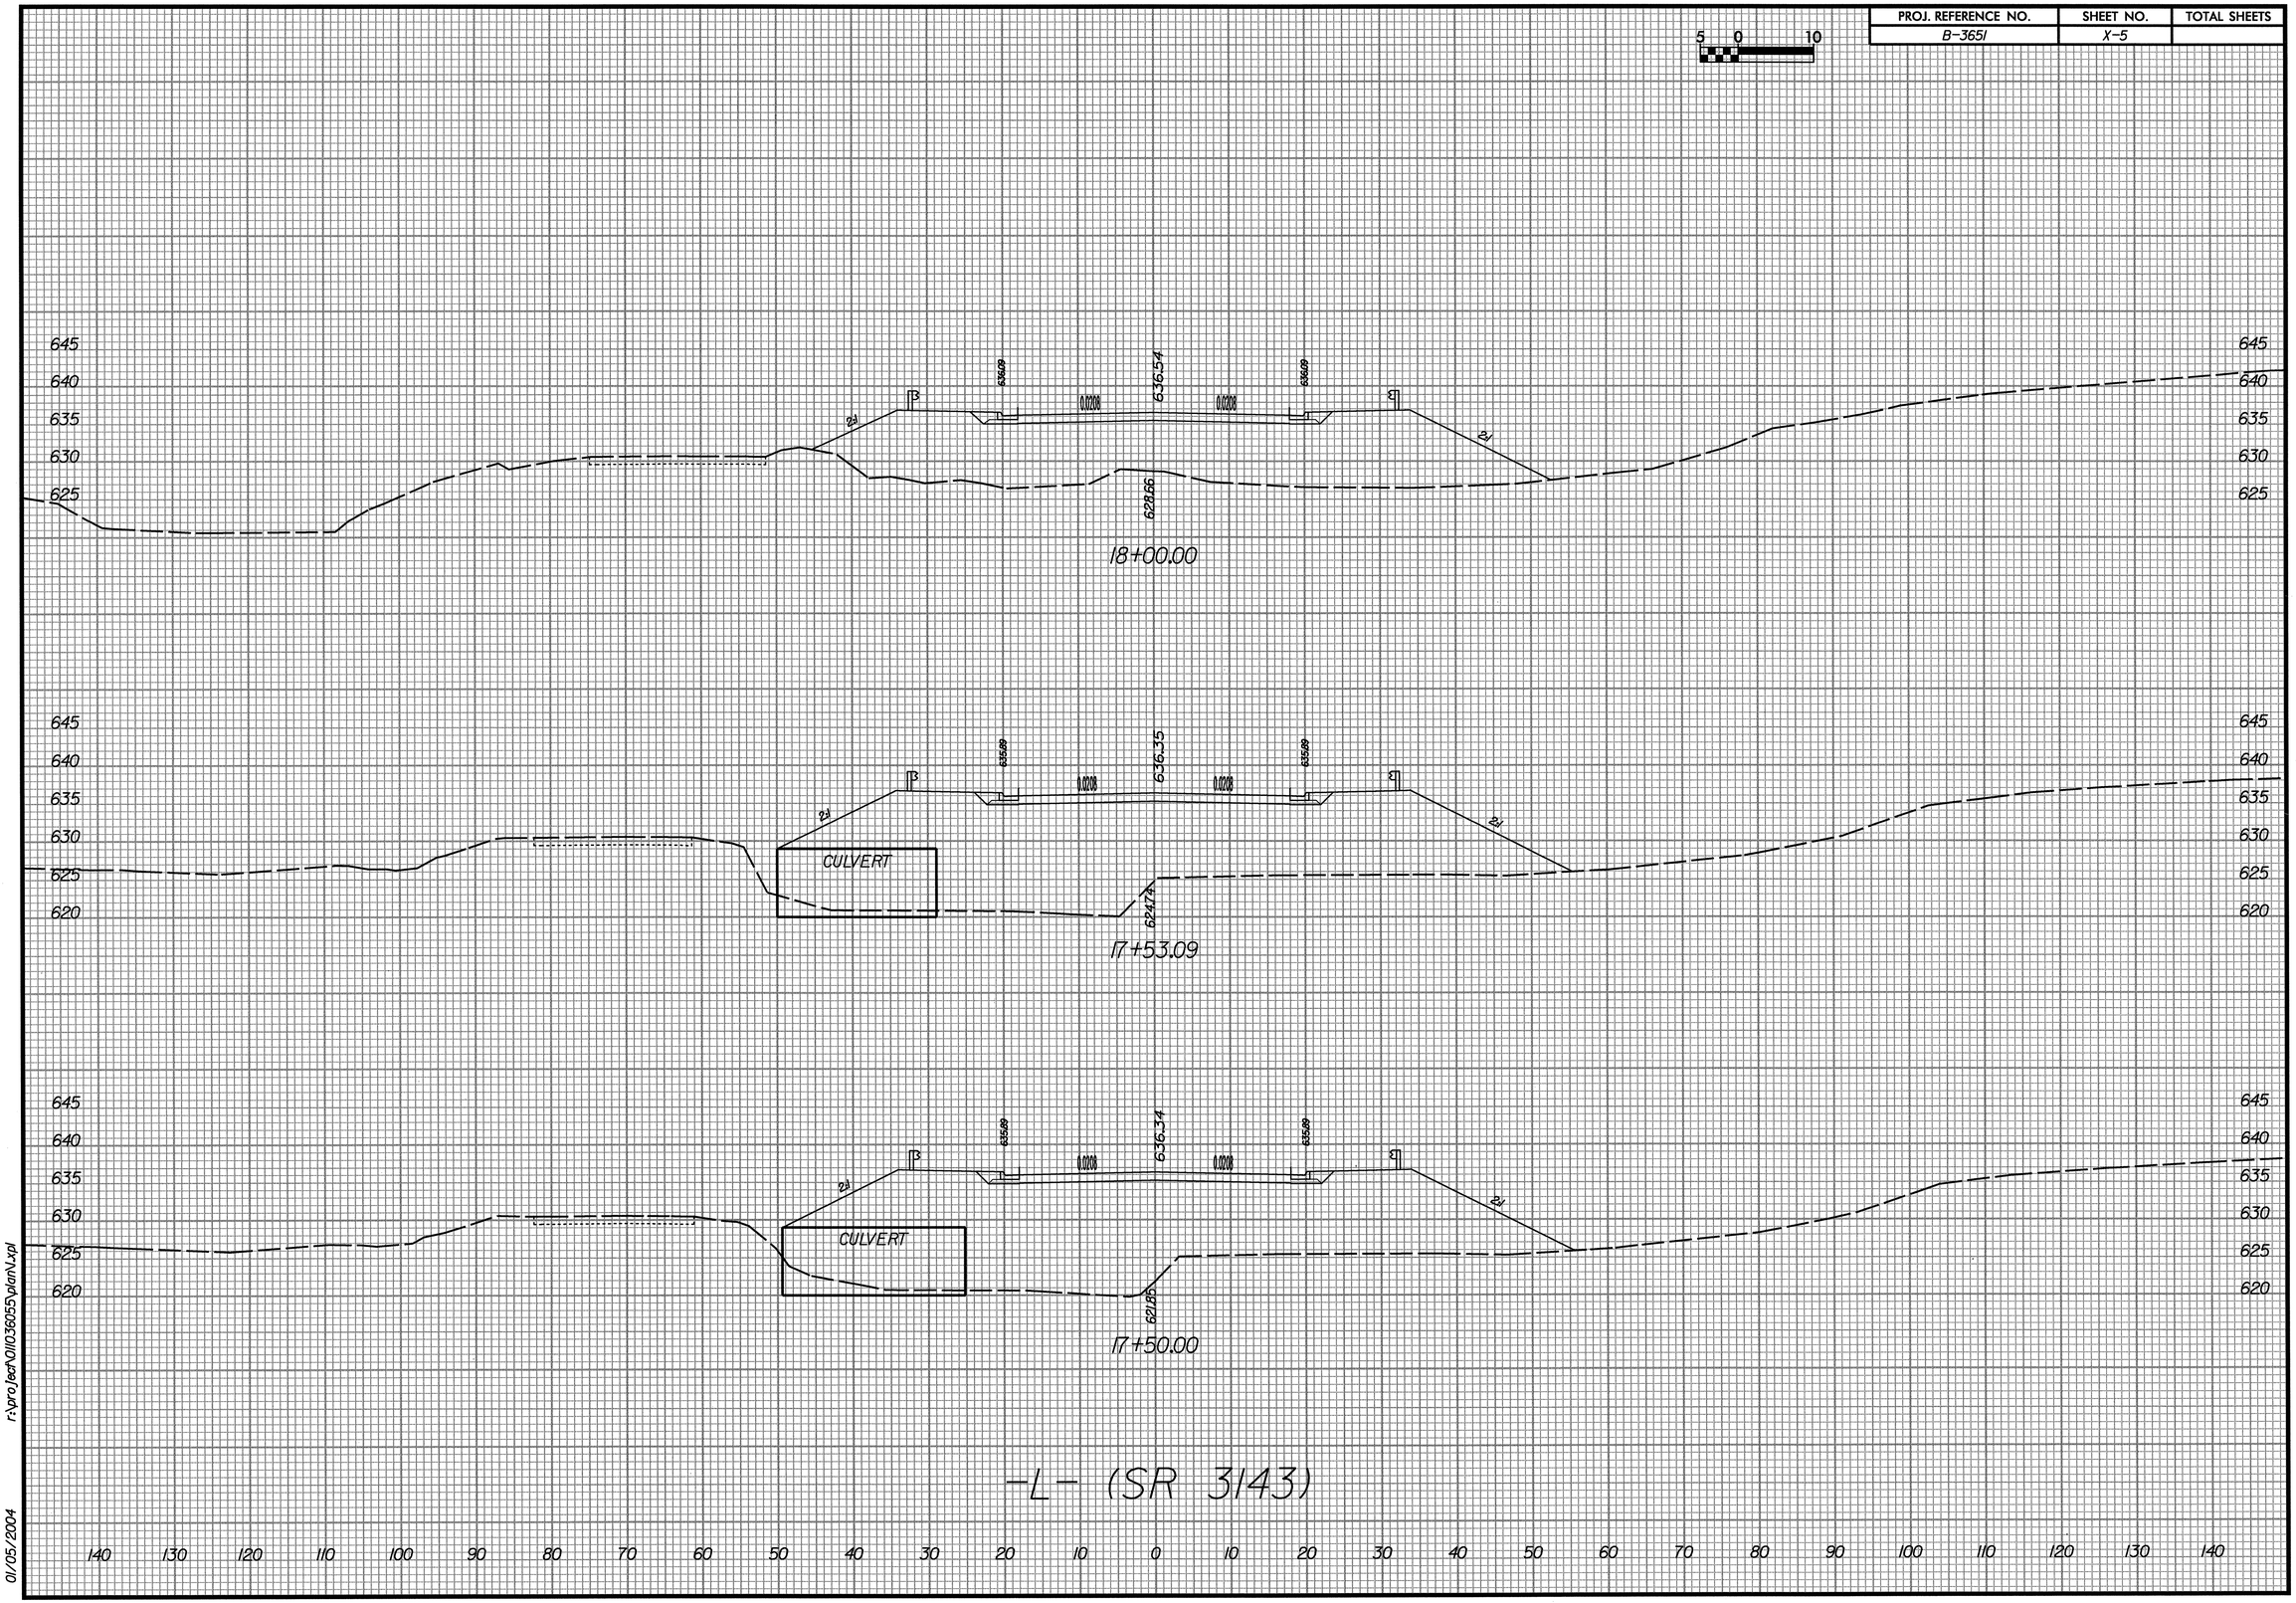

r:\proj\ecn\01\036055\plan\1.xpl

01/05/2004